


PROJEKT ZAGOSPODAROWANIA TERENU PRZESZKODA - KRASIEJÓW

INWESTOR: URZĄD MIASTA I GMINY OZIMEK
 LOKALIZACJA: obręb KRASIEJÓW

OZNACZENIA GRAFICZNE:

- ① PRZYSTAN Z OBUDOWANYM NABRZEŻEM
- ② PLACYK ROZŁADUNKOWY (NAWIERZCHNIA - ŻWIROWA)
- ③ ŚCIEŻKA TRANSPORTOWA (NAWIERZCHNIA - TRAWA)
- ④ TABLICA INFORMACYJNA
- ⑤ ŁAWA PRZENOŚNA
- 199.10 PROJEKTOWANA RZĘDNA TERENU PRZYSTANI
- TEREN WÓD OTWARTYCH
- GRANICE WŁASNOŚCI
- GRANICA OPRACOWANIA

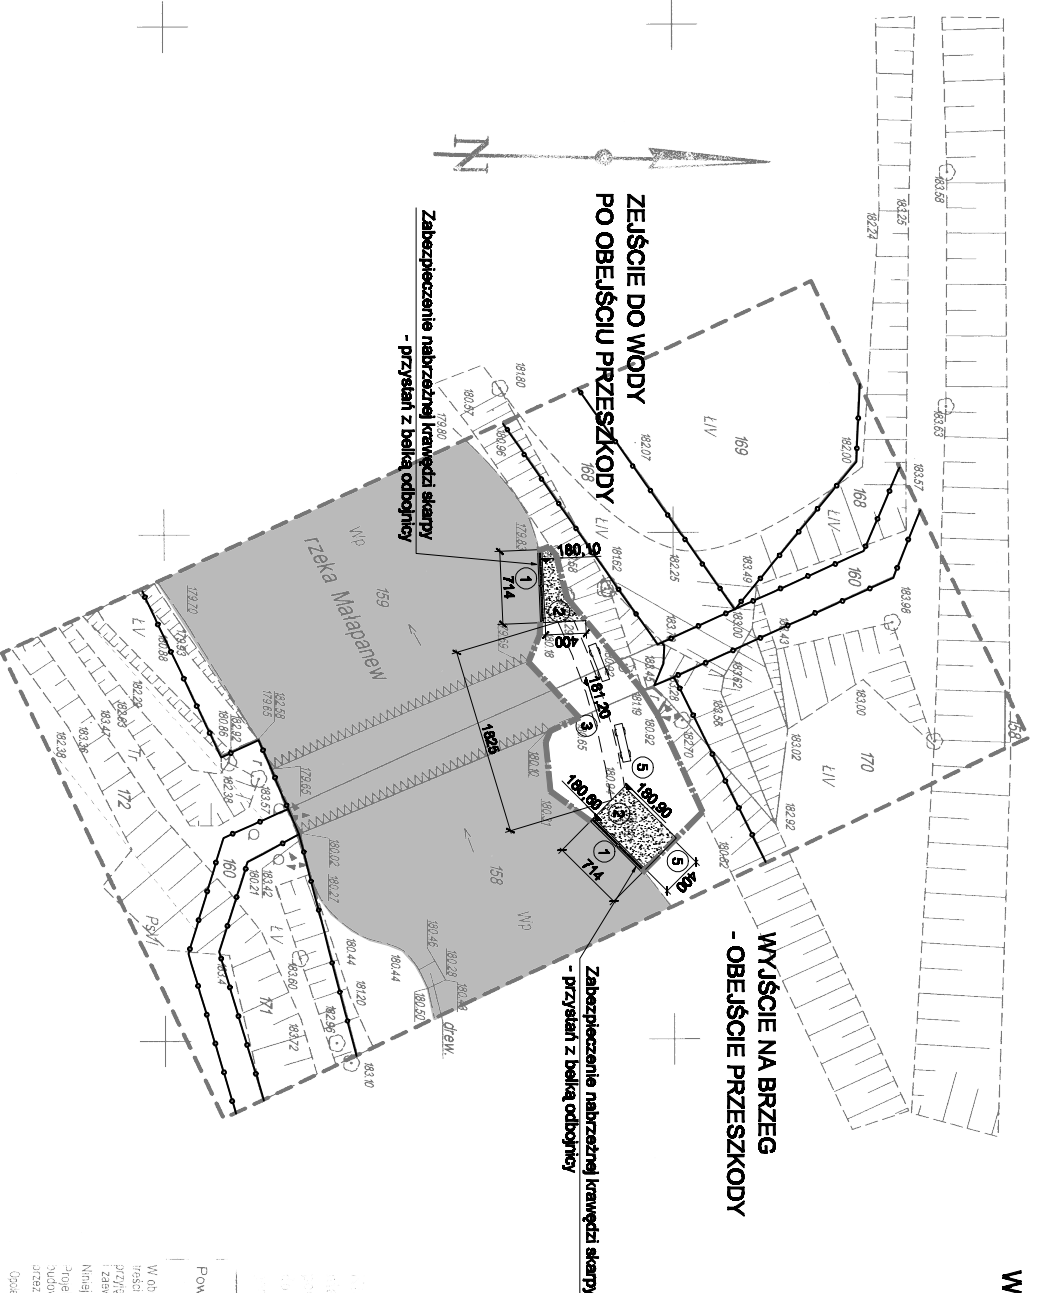

Starosta Opolski
 Powiatowy Ośrodek Dokumentacji Geodezyjnej i Kartograficznej w Opolu

W dotychczas ustalonym, nieprzejętym, obszarze o powierzchni 0,1 km² (0,1 ha) w miejscowości Przeszkoda, obręb nr 1, 2, 1000.

474-211-144	Mapa sytuacyjno-wysokościowa do celów projektowych	Wkład współrzędnych "1985" poziom odniesienia "Kraconrad"	Geodezyjny Urząd Miasta i Gminy Ozimek Kraj nr 359/08	ZADNOŚĆ Z OBYWATELNYM PODKADSEM MIASTOWYM
województwo opolskie gm. Ozimek obręb Krasiejów działka nr 160 km 2	skala 1: 500			

PRACOWNIA PROJEKTOWA "MIR" 45-047 OPOLĘ ul. Węgryńskiego 23/1 - telefon 47-45-500 - NIP 746-118-58-07			
Inwestor: URZĄD MIASTA I GMINY W OZIMKU			
Adres: 46-040 OZIMEK - UL. KS. J. DZIERŻONIA 4B			
Temat: PROJEKT ZAGOSPODAROWANIA TURYSTYCZNEGO RZĘKI MAŁA PANIEW GMINA OZIMEK			
Numeracja / Nr. listy	Nr. uprawnień	Podpis	Data
Autor: mgr inż. arch. TADEUSZ STRZUZA OOIA/OP-0087	30888/10/p		05-2008
Autor: inż. arch. MAREK ROSTECKI OP/BO/00070/05	188/94/OP		LODZKA AUTOBIO 644-01057816
Wykonawca: inż. arch. AGATA MIKA			
Specjalność: ARCHITECTURA - KONSTRUKCJA	Specjalność: PROJEKT BUDOWLANY	Skala: 1/500	Nr. 1