


ciąg 1 - 2

P.p. 175.00

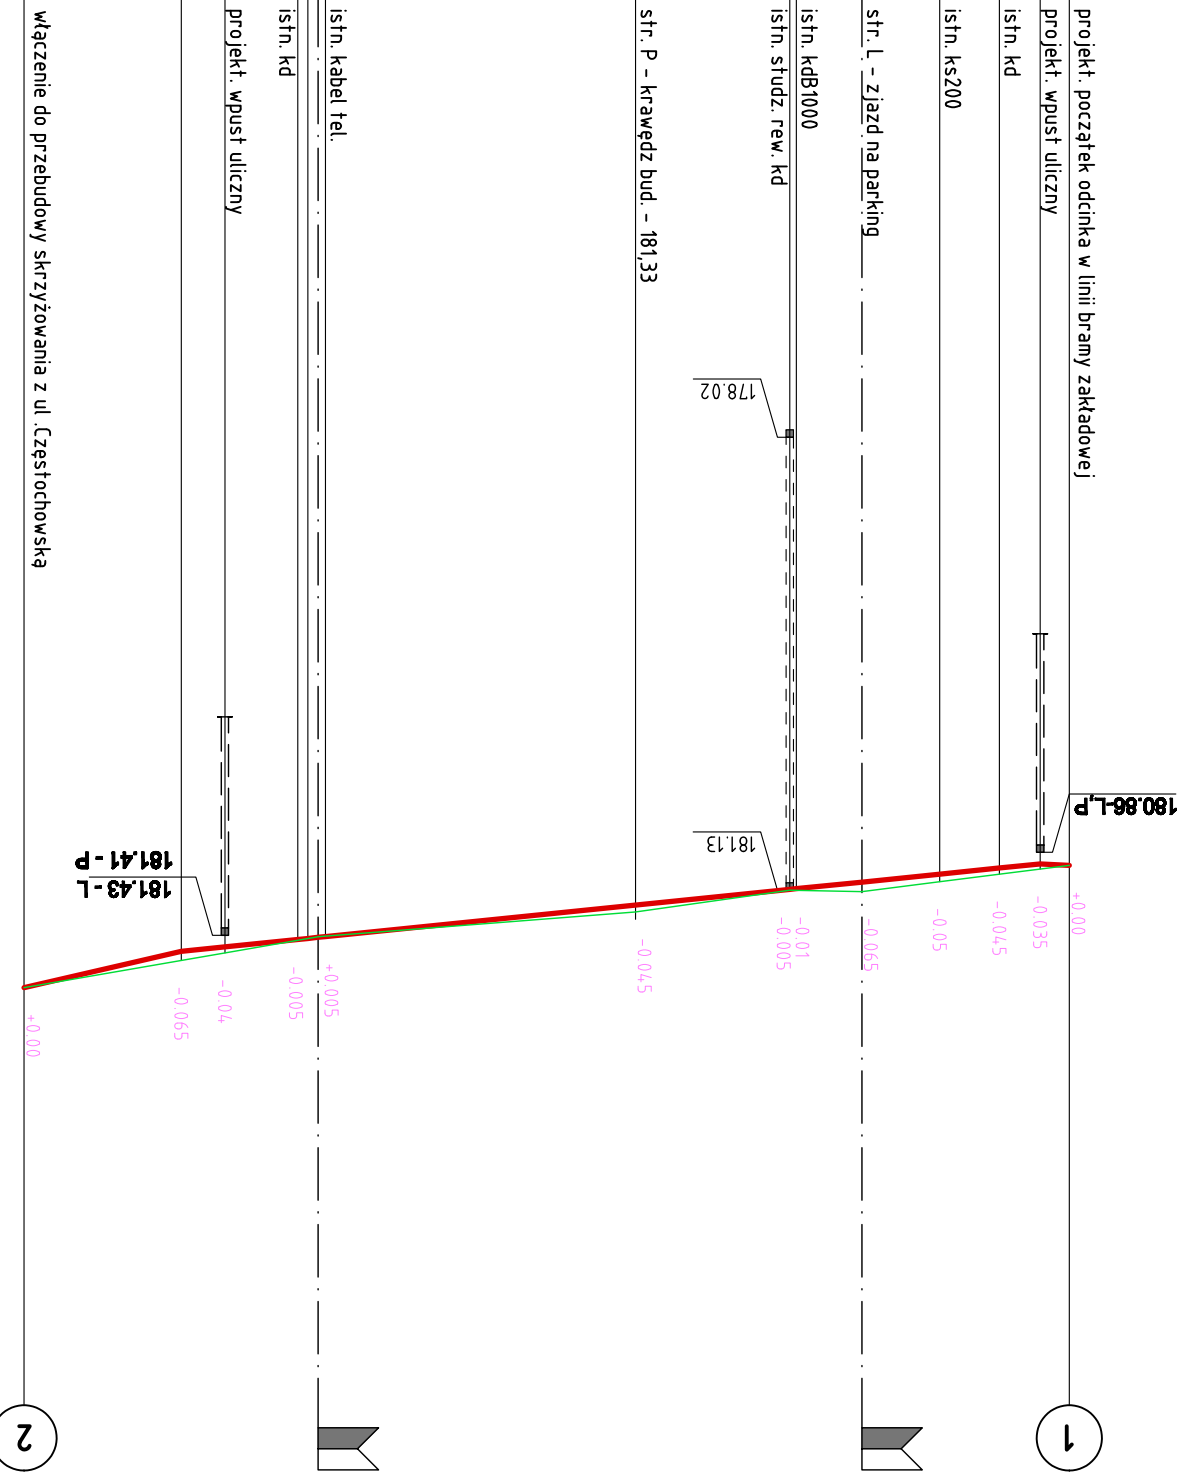

Różne projekt. niwelety


Pochylenia i łuki pionowe

Różne istn. terenu

Proste i łuki poziome

Odległości

Hektometry

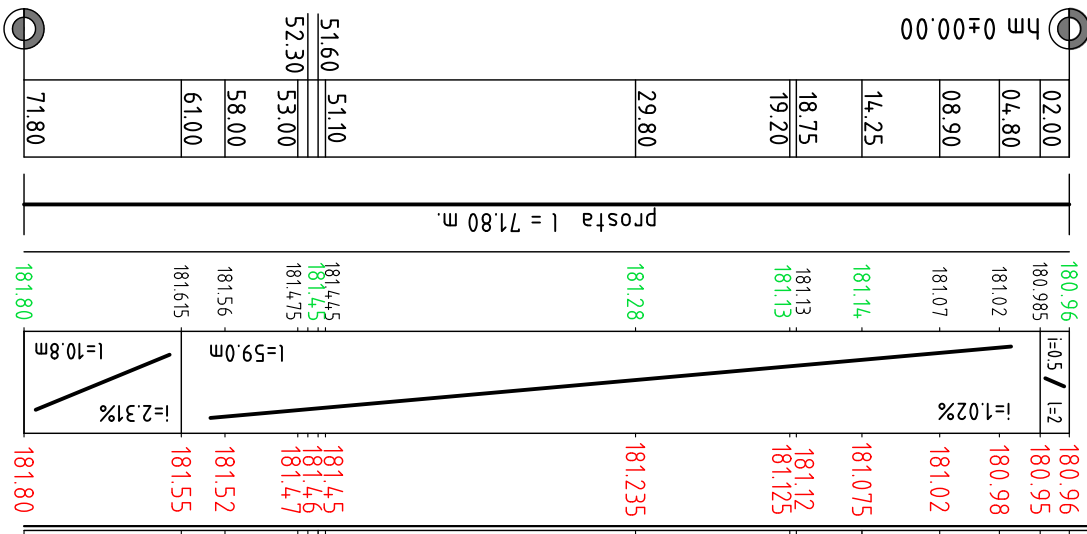

legenda :
— poziom projektowanej niwelety
— poziom istniejącej jezdni

PROFIL
 PODLUZNY
 skala 1 : 50/500

Pracownia Projektowa "DROGMAD" 45-089 Opole, ul. Konsularna 1, tel. 077/441-44-47		Projekt Zagospodarowania Terenu	
Tytuł: Projekt Zagospodarowania Terenu		Tytuł: PROJEKT BUDOWLANY	
remontu i przebudowy ulicy Hutniczej wraz z elewacją bramy wjazdowej		dz.nr : 390/1, 390/2, 370/7, 370/15	
k.m., obręb Ozimek		miejscowość: Ozimek	
mgr inż. T. Jaskiewicz		adres: 46-040 Ozimek, ul. J. Dzierżonia 4b	
projektant: inż. A. Kulejewski		branża: Gmina Ozimek	
upr. Bud. Nr ewid. 34/77/0p		nr umowy: N-17/2008	
NR RYS. ZD. 2		DATA: 11.2008r.	