



# przekrój b - b

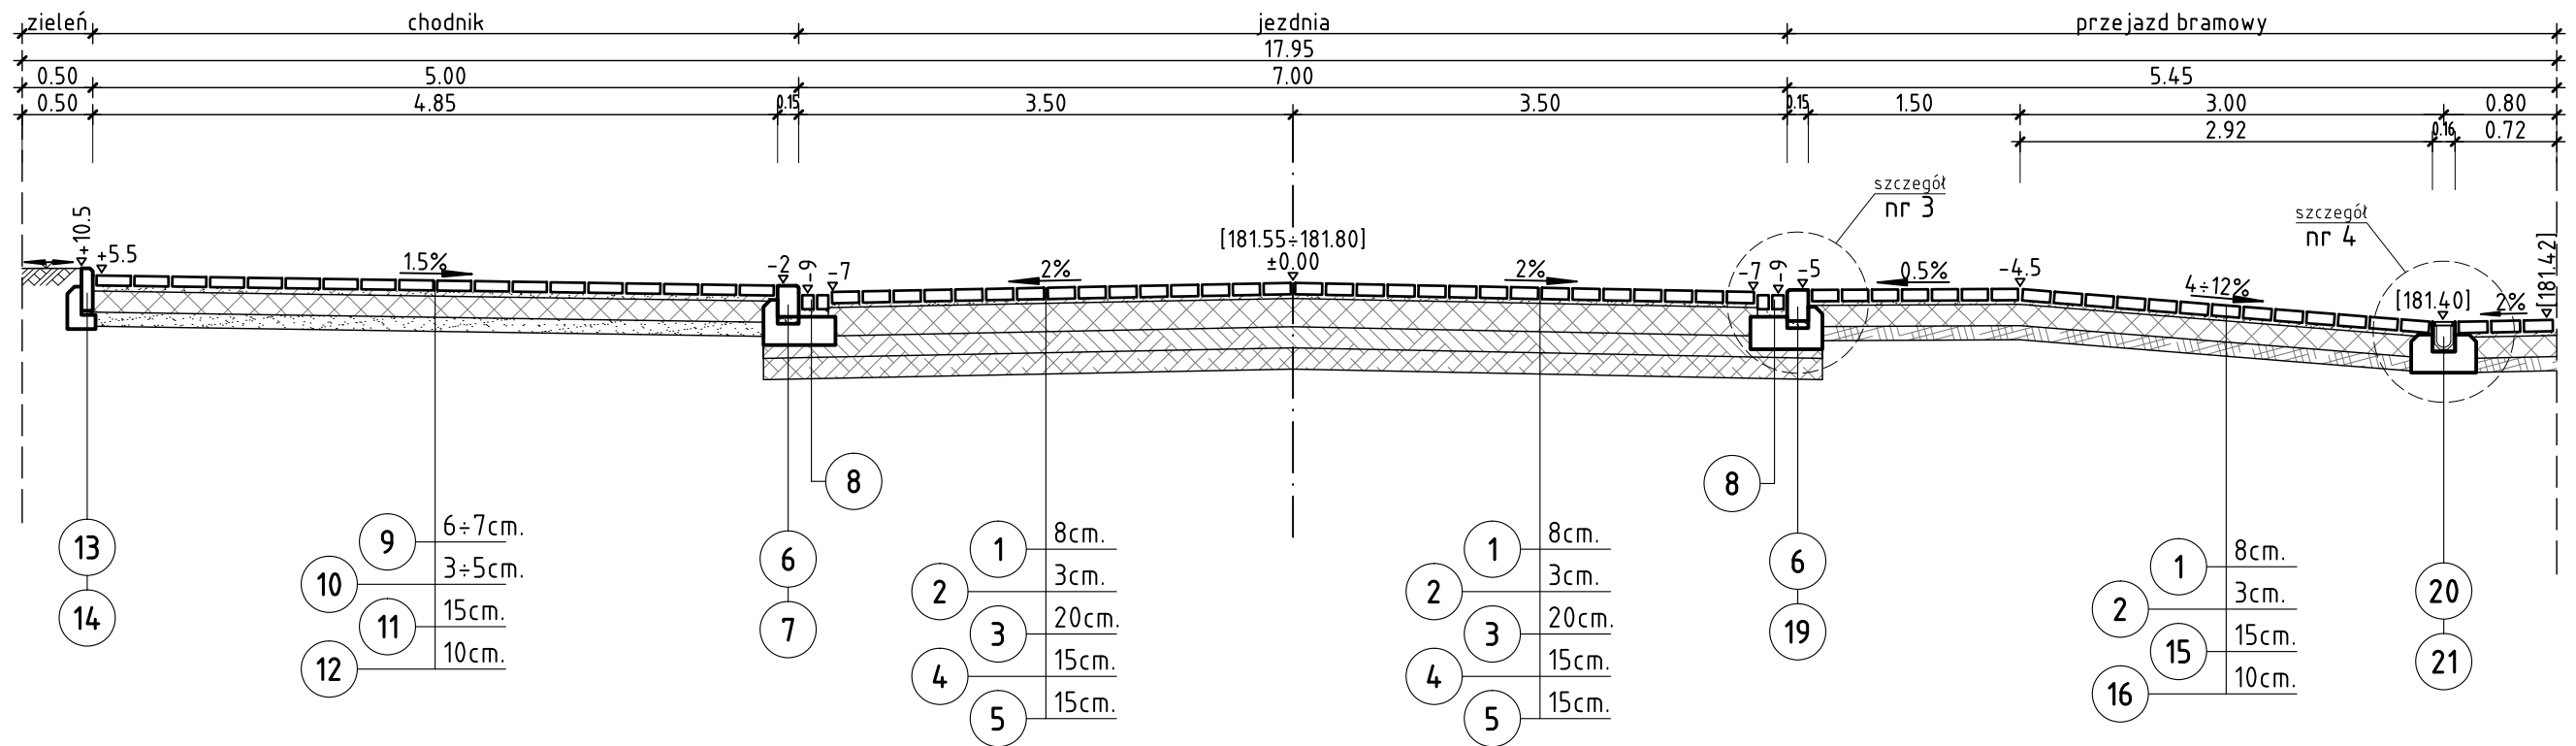


szczegół nr 3

skala 1:20

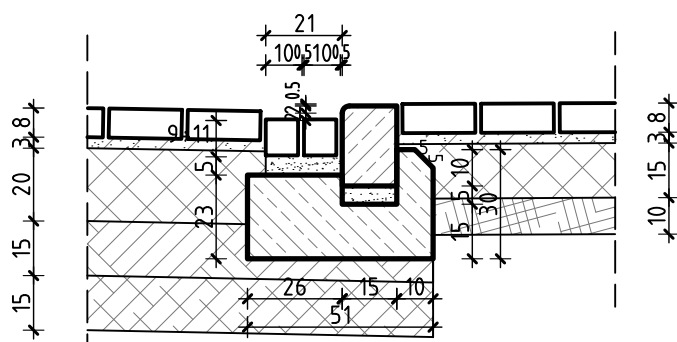

szczegół nr 4

skala 1:20

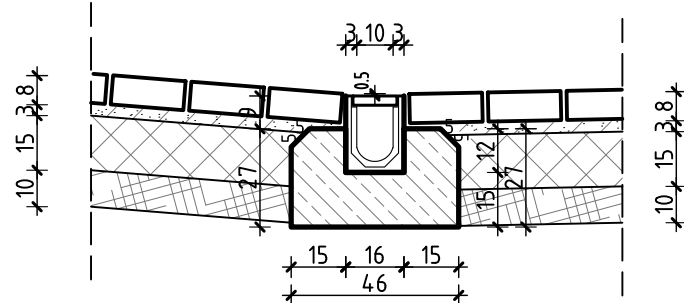

## legenda:

- 1 Betonowa kostka brukowa kl. 50 typu ATENA o wys. 8 cm, koloru szarego.
- 2 Podsyпка z miálu kamiennego wg PN-B/11112 o grub. 3 cm.
- 3 Podbudowa z kruszywa łamanego 0/31.5mm, kl. I, odm. II, wg PN-B/11112, stabilizowanego mechanicznie wg PN-S-06102:1997 do Wnoś=80% o grub. 20 cm.
- 4 Warstwa wzmacniająca podłoże z gruntu stabilizowanego cementem do Rm=2.5 MPa wg PN-S-96102:1997 o grub. 15 cm.
- 5 Istniejące podłoże gruntowe zagęszczone do Is=0.98(1.00) na głębokości 15 cm.
- 6 Betonowy krawężnik przejazdowy o wym. 100×22×15 cm, wg BN-80/6775-03/04.
- 7 Ława z oporem z betonu C12/15 o F=0.111m<sup>2</sup>
- 8 Ściek obniżony z dwóch rzędów kostki kam. o wys. 9÷11 cm. na podsypce cem.-piaskowej grub. 5 cm.
- 9 Kostka brukowa / płyty chodnikowe o wys. 6÷7 cm.
- 10 Podsyпка z miálu kamiennego wg PN-B/11112 o grub. 3÷5cm.
- 11 Podbudowa z kruszywa łamanego 0/31.5mm, kl. I, odm. II, wg PN-B/11112, stabilizowanego mechanicznie wg PN-S-06102:1997 o grub. 15 cm.
- 12 Podsyпка z piasku wg PN-B-11113:1996 o grub. 10 cm.
- 13 Betonowe obrzeże chodnikowe o wym. 100×30×8 cm, wg BN-80/6775-03/04.
- 14 Ława z oporem z betonu C8/10 o F=0.039m<sup>2</sup>
- 15 Podbudowa z kruszywa łamanego 0/31.5mm, kl. I, odm. II, wg PN-B/11112, stabilizowanego mechanicznie wg PN-S-06102:1997 do Wnoś=80% o grub. 15 cm.
- 16 Warstwa wyrównawcza z piasku wg PN-B-11113:1996 o grub. 10 cm.
- 19 Ława z oporem z betonu C10/15 o F=0.111m<sup>2</sup>
- 20 Odwodnienie liniowe typu ks100 z kratą żeliwną w kl. obc. C250
- 21 Ława z oporem o F=0.12m<sup>2</sup> z betonu C20/25

Pracownia Projektowa "DROGMAD"			
45 -089 Opole, ul. Konsularna 1, tel. 077/441-44-47			
Projekt Zagospodarowania Terenu			
TEMAT:	PRZEKROJ BUDOWLANY		
	remontu i przebudowy		
	ulicy Hutniczej wraz z		
	elewacją bramy wjazdowej		
dz.nr :	390/1, 390/2, 370/7, 370/15		
	k.m., obręb Ozimek		
ADRES:	46-040 Ozimek, ulica Hutnicza		
INWESTOR:	Gmina Ozimek		
BRANŻA:	NR LUDNY:	DATA:	NR RYS.
46-040 Ozimek, ul. J. Dzierżonia 4b	drogi	N- 17/2008	11. 2008r. ZD. 3.2