


PROJEKT ZAGOSPODAROWANIA TERENU

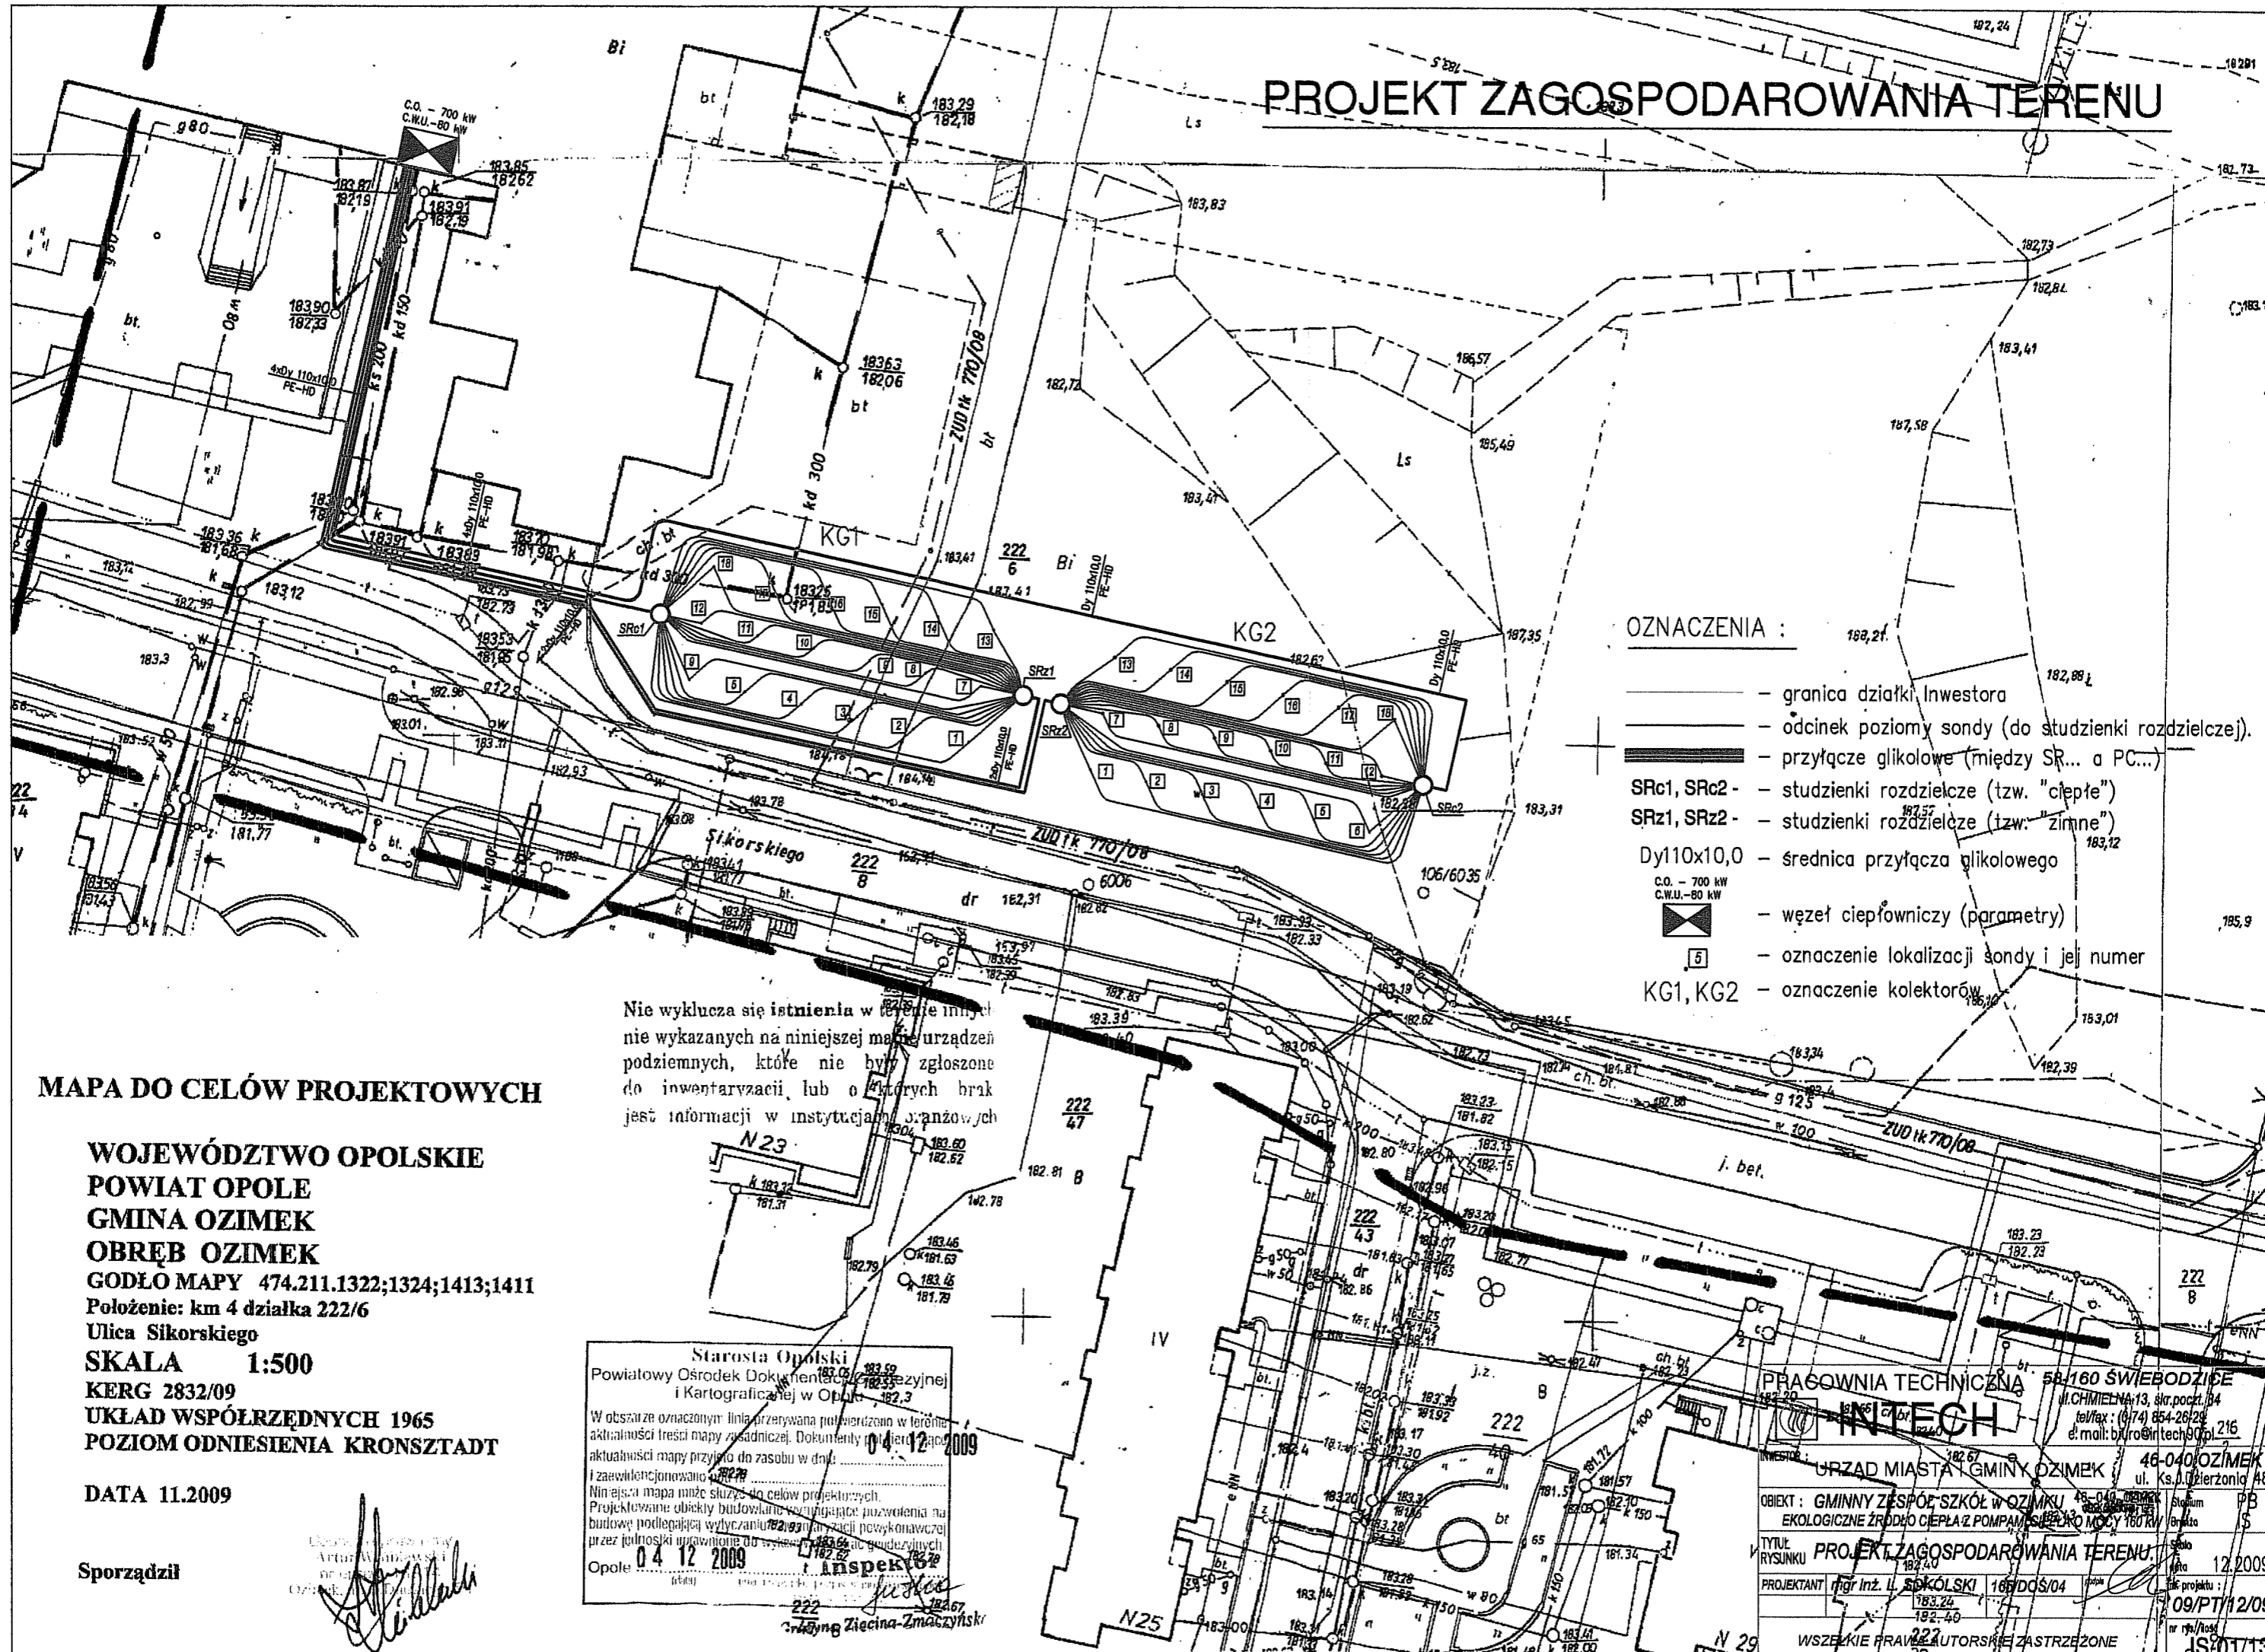

OZNACZENIA :

- granica działki Inwestora
- odcinek poziomy sondy (do studzienki rozdzielczej).
- przyłącze glikolowe (między SR... a PC...)
- SRc1, SRc2 - studzienki rozdzielcze (tzw. "ciepłe")
- SRz1, SRz2 - studzienki rozdzielcze (tzw. "zimne")
- Dy110x10,0 - średnica przyłącza glikolowego
- węzeł ciepłowniczy (parametry)
- oznaczenie lokalizacji sondy i jej numer
- KG1, KG2 - oznaczenie kolektorów

MAPA DO CELÓW PROJEKTOWYCH

WOJEWÓDZTWO OPOLSKIE
POWIAT OPOLE
GMINA OZIMEK
OBRĘB OZIMEK
GODŁO MAPY 474.211.1322;1324;1413;1411
Położenie: km 4 działka 222/6
Ulica Sikorskiego
SKALA 1:500
KERG 2832/09
UKŁAD WSPÓRZĘDNYCH 1965
POZIOM ODNIESIENIA KRONSTADT

DATA 11.2009

Sporządził

Sporządził
 Artur Wójcikowski
 Inżynier
 04.12.2009

Nie wyklucza się istnienia w terenie innych, nie wykazanych na niniejszej mapie urządzeń podziemnych, które nie były zgłoszone do inwentaryzacji, lub o których brak jest informacji w instytucjach branżowych

Starosta Opolski
 Powiatowy Ośrodek Dokumentacji Geodezyjnej i Kartograficznej w Opolu
 W obszarze oznaczonym linią przerywaną potwierdzono w terenie aktualność treści mapy zasadniczej. Dokumenty o aktualności mapy przyjęto do zasobu w dniu 04.12.2009 i zaewidencjonowano.
 Niniejsza mapa może służyć do celów projektowych. Projektowane obiekty budowlane wymagające pozwolenia na budowę podlegają wyliczeniu i zacięciu powykonawczej przez jednostki uprawnione do systematycznych pomiarów.
 Opole 04.12.2009
 Inżynier
 Zięcina-Zmączyński

PRACOWNIA TECHNICZNA INTECH
 ul. CHIMIELNA 13, skr.poczt. 84
 tel/fax: (074) 854-26/29
 e-mail: biuro@intech90.pl

INWESTOR: **URZĄD MIASTA GMINY OZIMEK**
 ul. Ks. b. Dzierżonig 48
 46-040 OZIMEK

OBIEKT: **GMINNY ZESPÓŁ SZKÓŁ W OZIMKU**
EKOLOGICZNE ŹRÓDŁO CIEPŁA Z POMPAMI Ciepła o mocy 160 kW

TYTUŁ: **PROJEKT ZAGOSPODAROWANIA TERENU**
 RYSUNKU: 1/1

PROJEKTANT: **mgr inż. L. SOKOŁSKI** 165/DGS/04
 183.24
 192-40

DATA: 12.2009
 nr rys./rosz: 09/PT/12/09
 nr rys./rosz: JS01713

WSZELKIE PRAWA AUTORSKIE ZASTRZEŻONE