
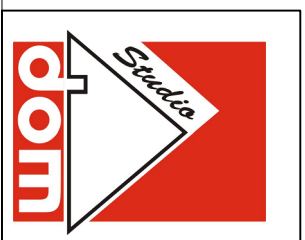


# RZUT DACHU SKALA 1:100

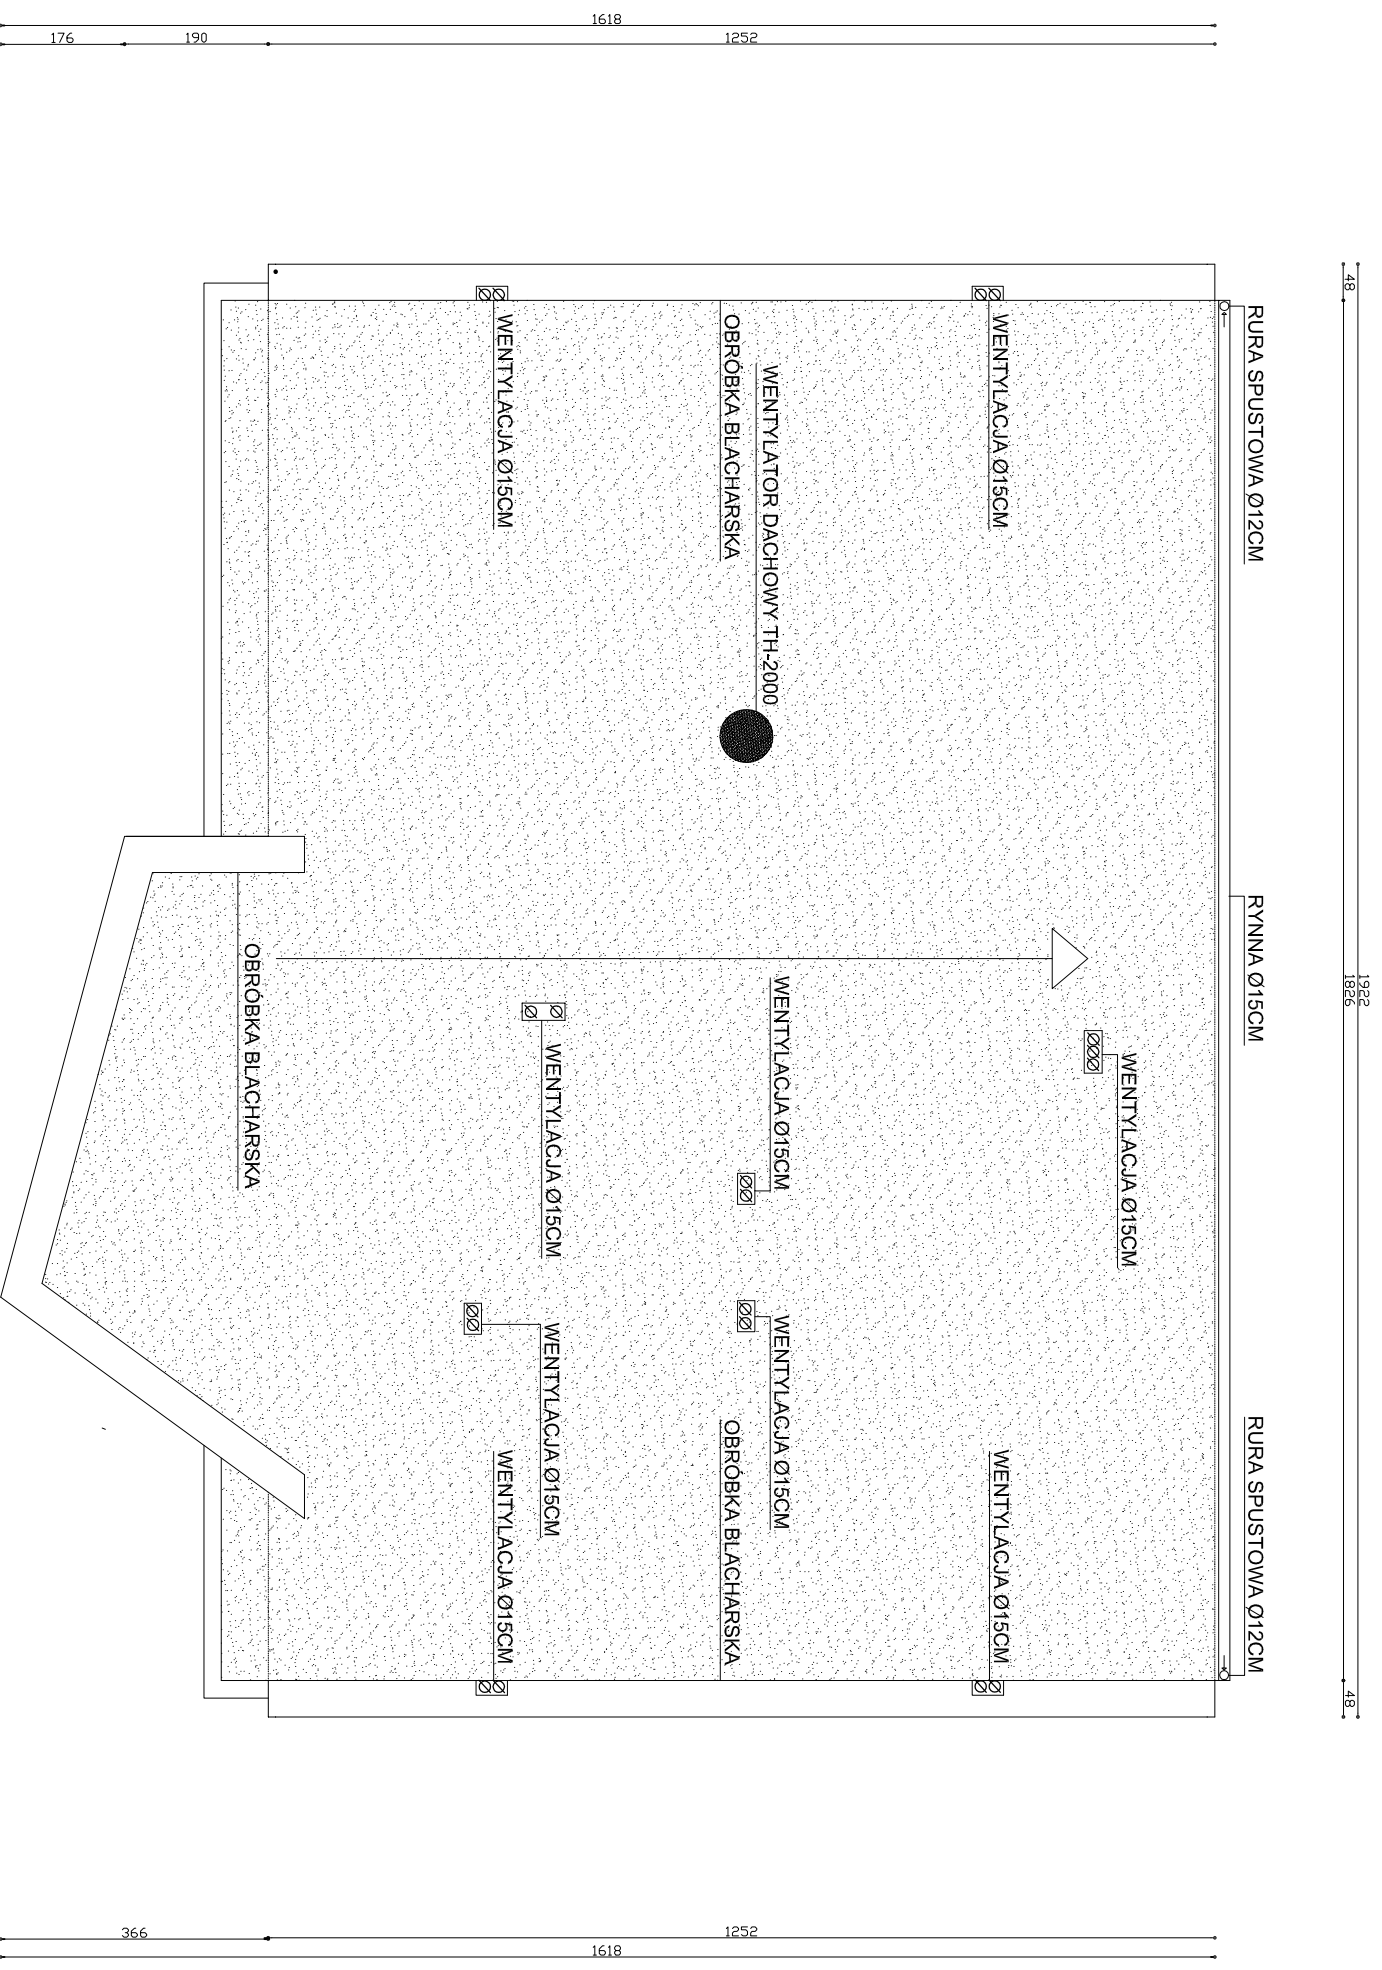

PROJEKTY BUDOWLANE OBSŁUGA PROCESÓW INWESTYCYJNYCH			
47-100 STRZEŁCE OPOLSKIE OS. PIASTÓW SL.10/50			
Temat projektu	PRZEBUDOWA BUDYNKU PAMIŁONU HANDLOWEGO NA OBIEKT Z POMIĘSZCZENIAMI BIBLIOTECY WIEJSKIEJ I SALĄ SPOTKAŃ DLA MIESZKAŃCÓW GRODZICA	Skala:	1:100
Lokalizacja	GRODZIEC DZ.NR 238, 239	Nr rys.	
Temat rys.	RZUT DACHU	Podpis	
Architektura	Projektant: MGR INŻ ARCH K DENISEWICZ Opracował: INŻ J LACHOWICZ	Uporządkował: 38/98/OP Uporządkował: 288/92/OP	Data: 12/2009 Data: 12/2009