



Netia SA
02-822 Warszawa, ul. Poleczki 13

Katowice, 2020-06-04

Adres do korespondencji:
Netia SA
Dział Utrzymania Infrastruktury Sieciowej
Okręg Południe
40-155 Katowice, ul. Konduktorska 33

Biuro Usług Technicznych
"DROGTOM"
ul. Jesionowa 15 lok. 8
45-409 Opole

Nasz znak: NTTG-508-2541/20
Wasz znak:

Uzgodnienie branżowe

Dotyczy: Uzgodnienie budowy dróg ul. Dębowej, Modrzewiowej, Sosnowej wraz z oświetleniem, odwodnieniem w m. Ozimek.

W odpowiedzi na pismo z dnia 23.05.2020r. Działu Utrzymania Infrastruktury Sieciowej Netia SA., zwraca po uzgodnieniu plan sytuacyjny dotyczący: uzgodnienia wskazanego terenu.

Na plan naniesiono przebieg sieci teletechnicznej. Informujemy, że naniesione na załączony plan sytuacyjny przebiegi urządzeń telekomunikacyjnych mają charakter orientacyjny i nie stanowią podstawy do prowadzenia robót ziemnych. W związku z tym, aby zapobiec ewentualnym uszkodzeniom należy dla dokładnego ich usytuowania w terenie wykonać przekopy kontrolne pod nadzorem technicznym przedstawiciela NETII. W przypadku uszkodzenia urządzeń dochodzić będziemy odszkodowania z tytułu kosztów naprawy i utraty wpływów wskutek przerw w pracy łączy telekomunikacyjnych. Jednocześnie zastrzegamy się, że wszelkie skrzyżowania i zbliżenia z kablami Netii należy wykonać przy zachowaniu obowiązujących przepisów i norm, a szczególnie przepisów prawa budowlanego. Prace w pobliżu urządzeń Netii prowadzić bez użycia sprzętu mechanicznego. Skrzyżowanie z siecią wł. Netia SA zabezpieczyć rurami dwudzielnymi typu AROT bądź ławą betonową, kanalizacja po zabezpieczeniu powinna znajdować się na głębokości 0.9m. W kolidujących studniach wymienić ramę i pokrywę na typ ciężki wyregulować do rzędnych terenu.

O zamiarze przystąpienia do prac ziemnych przy naszej kanalizacji należy bezwzględnie poinformować Netię faxem na numer 022-338 31 82 z wyprzedzeniem 21-dniowym oraz na adres e-mail nadzory@netia.pl.

Ważność uzgodnienia łącznie z uzgodnieniem na planie ustala się na okres jednego roku.

Załącznik:


1. uzgodniony plan sytuacyjny.

Z poważaniem

Przedstawiciel Netia S.A.

Zaneta Smolarczyk

Przedstawiciel Netia S.A.
[Signature]
 Żaneta Smolarczyk

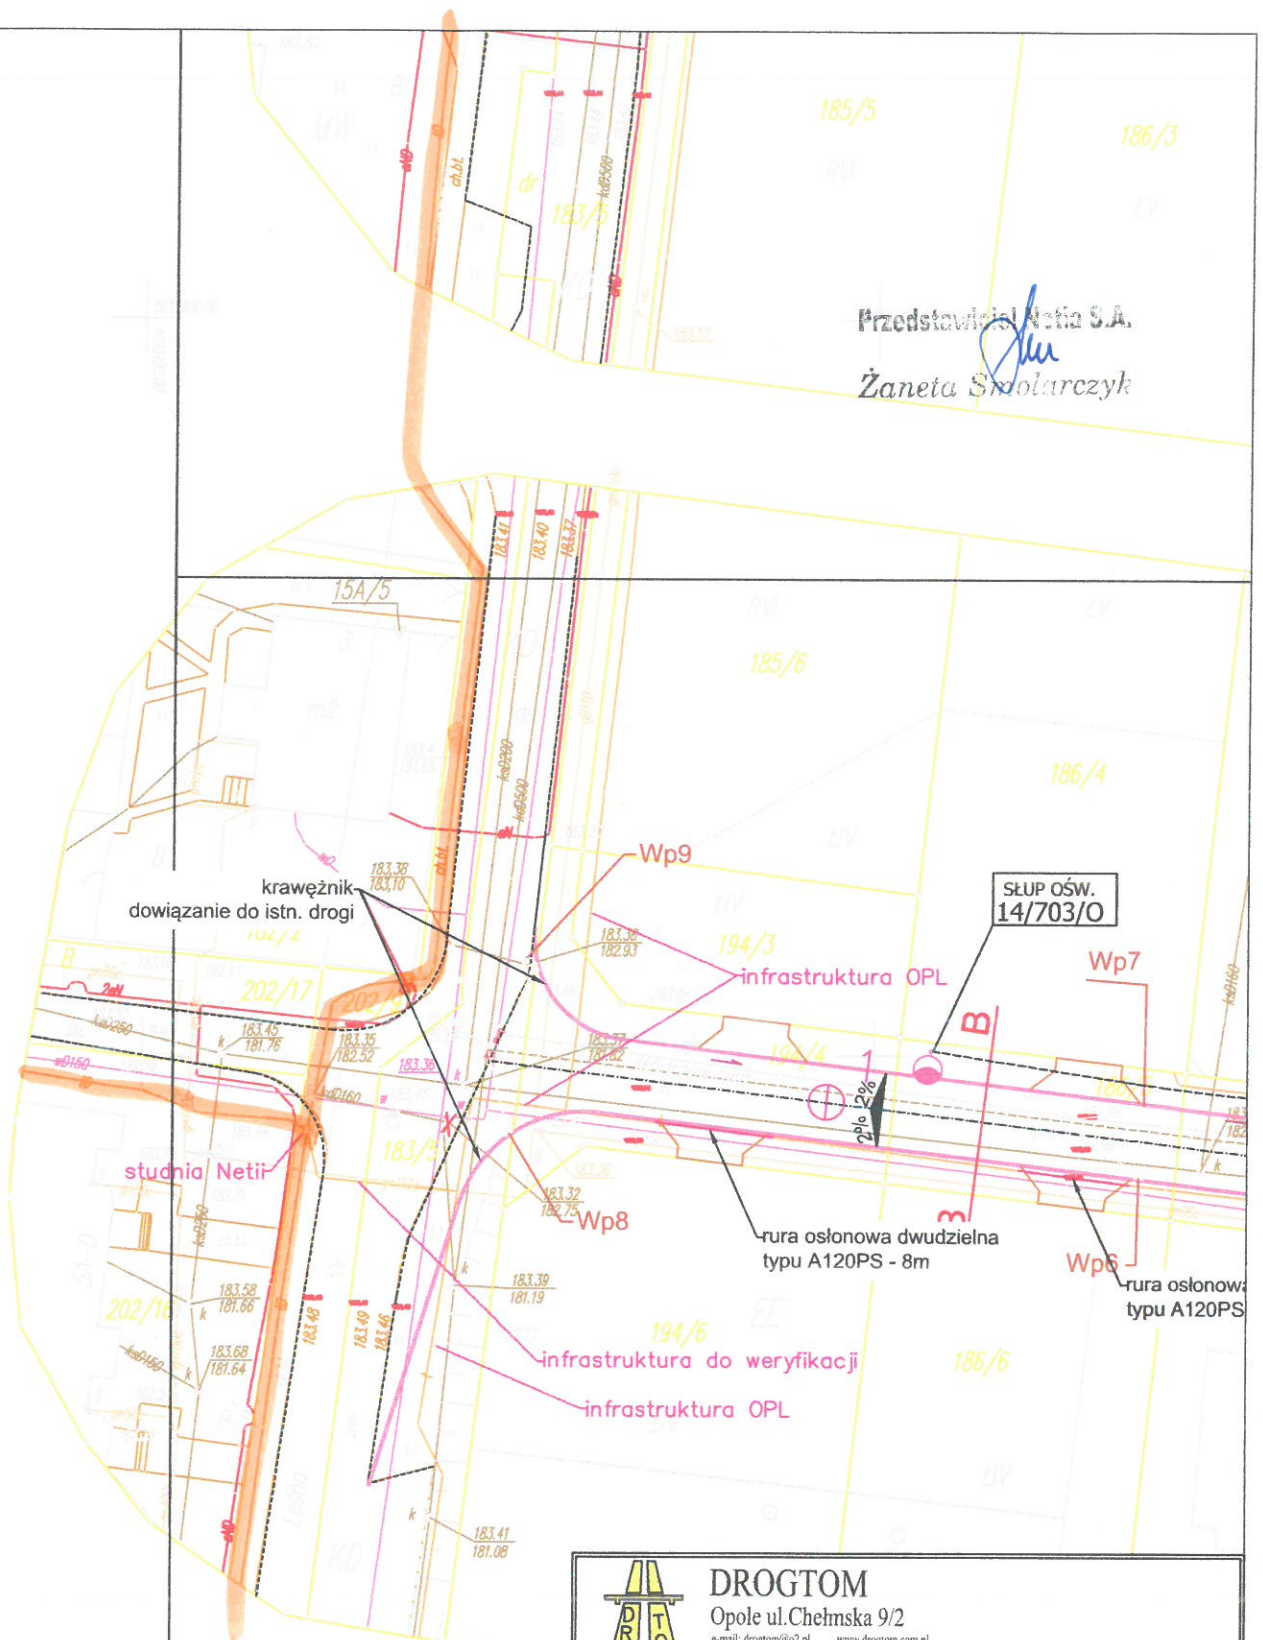

 DROGTOM Opole ul. Chełmska 9/2 e-mail: drogtom@o2.pl www.drogtom.com.pl biuro: ul. Jęstonowa 15 lok. 8 45-409 Opole tel. 608 498 304		
NAZWA ZADANIA BUDOWA DRÓG ULICY DĘBOWEJ, MODRZEWIOWEJ, SOSNOWEJ WRAZ Z OŚWIETLENIEM I ODWODNIENIEM W M. OZIMEK		
TYTUŁ RYSUNKU ZAGOSPODAROWANIE TERENU		
INWESTOR GMINA OZIMEK		
LOKALIZACJA OZIMEK UL. MODRZEWIOWA		
	NAZWISKO	PODPIS
PROJEKTANT branża telekomunikacyjna	mgr inż. Damian Florek upr. bud. nr OPL/1145/POOT/15	<i>[Signature]</i>
OPRACOWUJĄCY branża telekomunikacyjna	mgr inż. Magda Grosz - Florek	
DATA 05/2020	SKALA 1 : 500	NR RYSUNKU T/1