

MAPA DO CELÓW PROJEKTOWYCH

WOJEWÓDZTWO OPOLSKIE

POWIAT OPOLSKI

Jednostka ewidencyjna

160908_4 OZIMEK

Obręb 0091 OZIMEK

k.m. 6 DZ. 365/37

UL. Lipowa

GODŁO MAPY ZASADNICZEJ

6.139.22.20.3.3, 6.139.22.20.3.4

Skala 1:500

Nr id. zgł GK.6640.1.1968.2018

Układ współrzędnych 2000

Poziom odniesienia Kronstadt

Nie badano wpisów w KW odnośnie

obciążeń działek służebnościami

gruntowymi

Aktualizacja na dzień : 2018-09-02

sporządził

Waldemar SOWIK


Geodeta uprawniony

zesz. nr 8611, k. 077 464 46 46

46-050 Medziana, ul. Wielka 72a

NIP 744-09-057, kom. 508 171 816

Przebadano się, że niniejszy dokument został opracowany w wyniku prac geodezyjnych i kartograficznych, których rezultaty zawiera operat techniczny wpisany do ewidencji materiałów państwowego zasobu geodezyjnego i kartograficznego	
Organ prowadzący państwowy zasob geodezyjny i kartograficzny	Starosta Opolski
Identyfikator ewidencyjny w zasobie	P.1609.2018.3629
Data wpisania operatu technicznego do ewidencji materiałów państwowego zasobu geodezyjnego i kartograficznego	2018-09-25
Imię, nazwisko, podpis osoby i reprezentującej organ	Z up. STAROSTY KOZIOLNO Marek Koziołno Inżynier

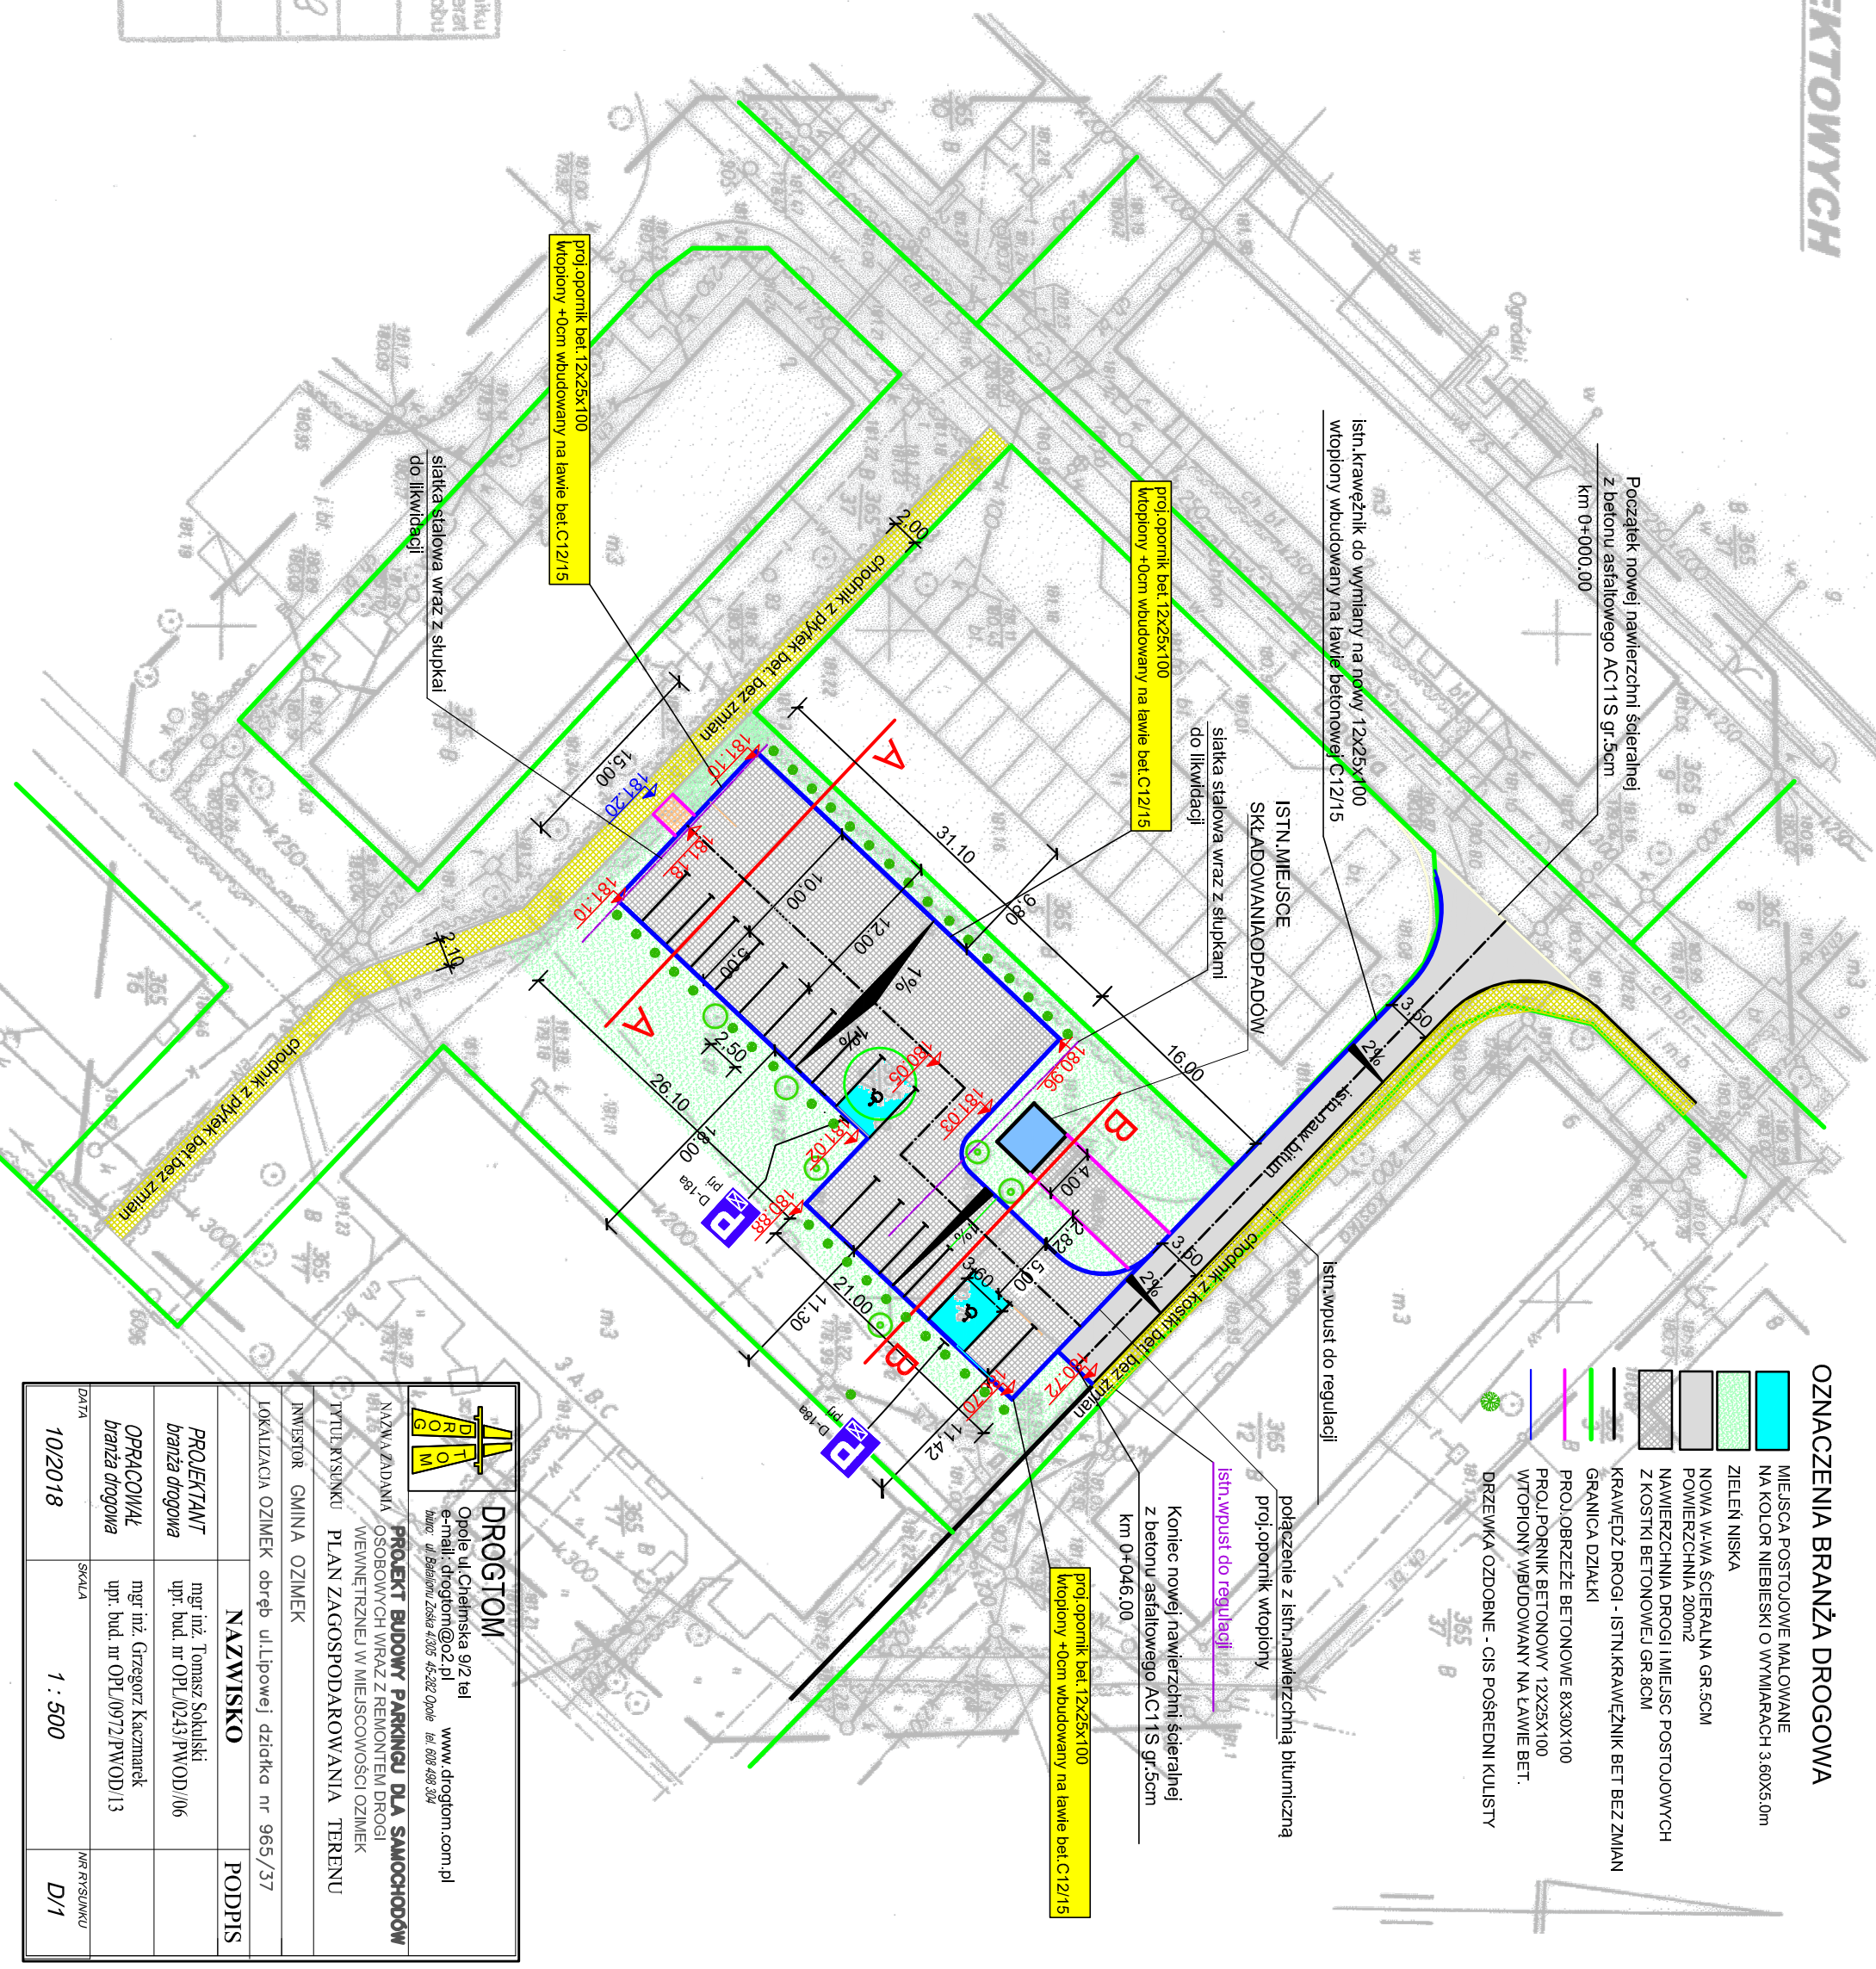

OZNACZENIA BRANŻA DROGOWA

- MIEJSCA POSTOJOWE MALOWANE NA KOLOR NIEBIESKI O WYMIARACH 3.60X5.0m
- ZIELEN NISKA
- NOWA W-WA ŚCIERALNA GR.5CM
- POWIERZCHNIA 200m²
- NAWIERZCHNIA DROGI I MIEJSC POSTOJOWYCH Z KOSTKI BETONOWEJ GR.8CM
- KRAWĘDZ DROGI - ISTN.KRAWĘŻNIK BET BEZ ZMIAN GRANICA DZIAŁKI
- PROJ.OBRZEŻE BETONOWE 8X30X100
- PROJ.PORNIK BETONOWY 12X25X100
- WTOPIONY WBUDOWANY NA ŁAWIE BET.
- DRZEWIKA OZDOBNE - CIS POŚREDNI KULISTY

<p>DROG TOM Opole ul. Chelmska 9/2 tel www.drogom.com.pl e-mail: drogom@o2.pl ul. Bielonia Złota 4/305 45-282 Opole tel 608 489 394</p>	
<p>PROJEKT BUDOWY PARKINGU DLA SAMOCHODÓW OSOBOWYCH WRAZ Z REMONTEM DROGI WEWNĘTRZNEJ W MIEJSCOWOŚCI OZIMEK</p>	
<p>TYTUŁ WYSIŃKI: PLAN ZAGOSPODAROWANIA TERENU</p>	
<p>INWESTOR: GINIA OZIMEK</p>	
LOKALIZACJA OZIMEK obręb ul.Lipowej działka nr 965/37	NAZWISKO
PROJEKTANT branża drogowa	mgr inż. Tomasz Sokulski upr. bud. nr OPL/0243/PW/OD/06
OPRACOWAŁ branża drogowa	mgr inż. Grzegorz Kazmarek upr. bud. nr OPL/0972/PW/OD/13
DATA 10/2018	SKALA 1 : 500
	NR WYSIŃKI D/1