


ZAKRES PRAC
DO WYKONANIA

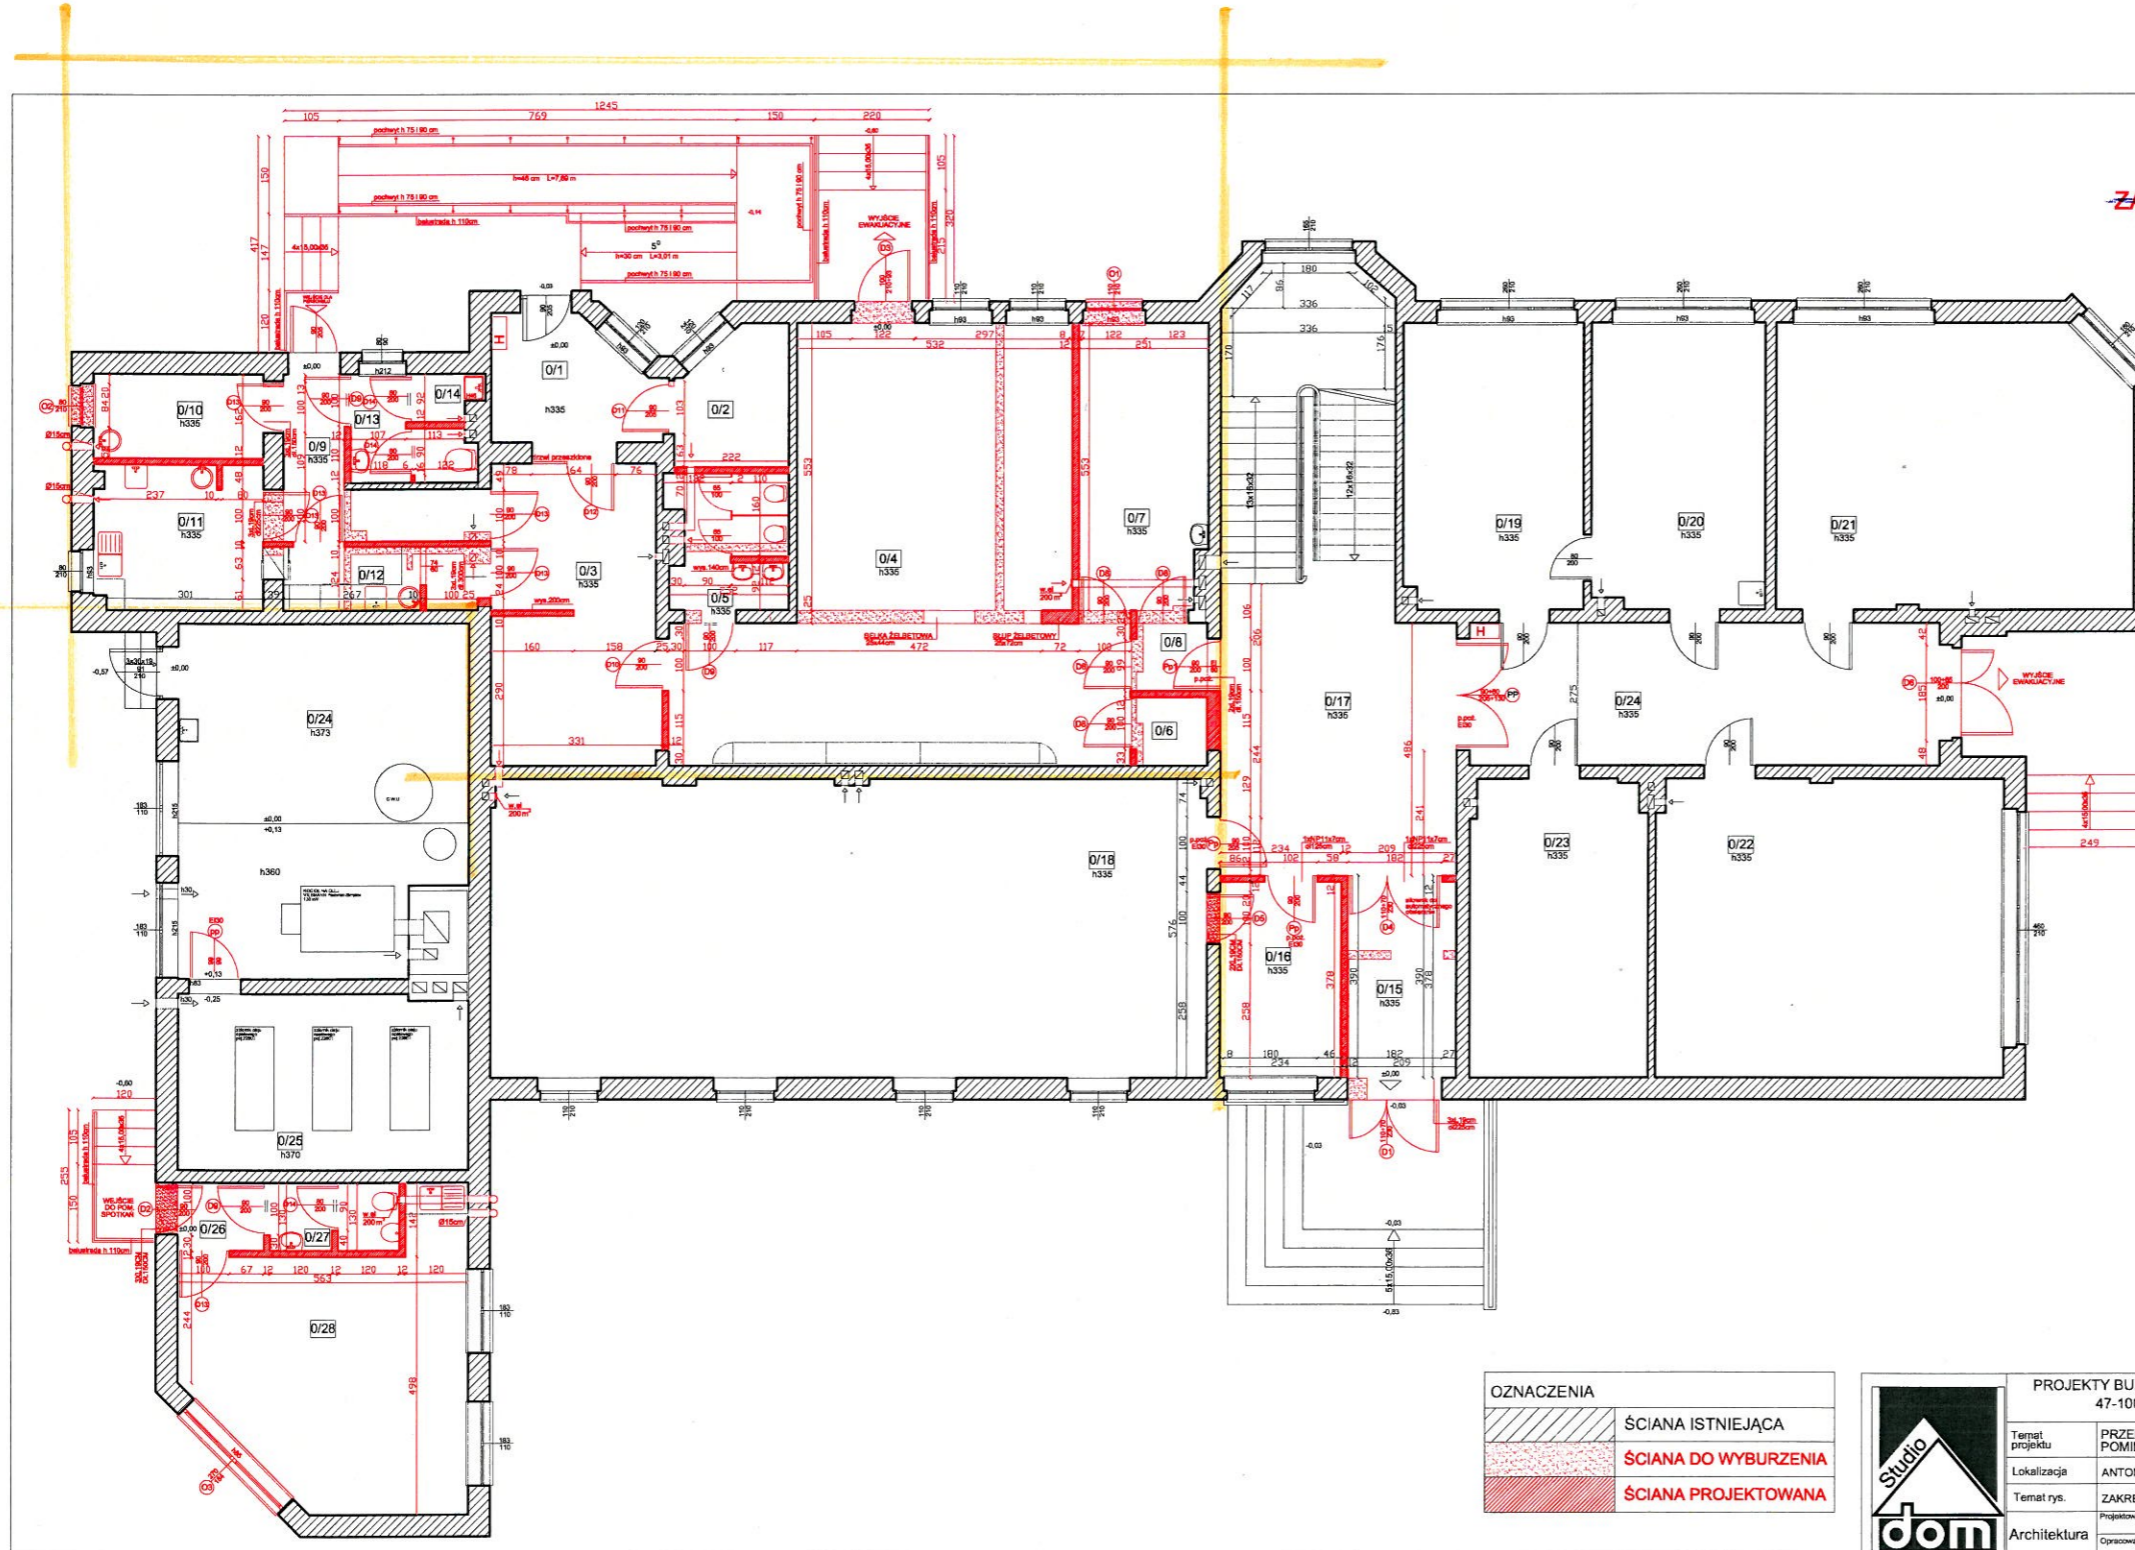

RZUT PARTERU
SKALA 1:100
~~ZAKRES PRAC DO WYKONANIA~~

ZESTAWIENIE POMIESZCZEŃ

Lp.	Wyszczególnienie	Pow w m ²	Posadzki
PRZEDSZKOLE JEDNOODDZIAŁOWE			
0/1	wiatrołap	7,12	plytki pos.
0/2	pom. dyrektora	5,36	plytki pos.
0/3	hol z szatnią	18,80	wytki.pcv
0/4	sala zajęć	54,63	wytki.pcv
0/5	ubikacja dzieci	5,74	plytki pos.
0/6	magazynek	1,82	plytki pos.
0/7	pom. medyczne	13,54	plytki pos.
0/8	komunikacja	1,78	plytki pos.
0/9	komunikacja	6,52	plytki pos.
0/10	szatnio-jadalnia	5,29	plytki pos.
0/11	zapl. kuchenne	9,08	plytki pos.
0/12	zmywalnia z przedsiokiem	4,56	plytki pos.
0/13	ubikacja personelu	4,84	plytki pos.
0/14	schowek porządk.	1,14	plytki pos.
razem		140,22	
POMIESZCZENIA SZKOŁY PODSTAWOWEJ			
0/15	wiatrołap	7,90	plytki pos.
0/16	szatnia sali gimn.	8,84	wytki.pcv
0/17	hol z kl. schodową	45,77	plytki pos.
0/18	sala gimnast./aula	80,64	wytki.pcv
0/19	biuro dyrektora	19,23	wytki.pcv
0/20	sekretariat	18,33	wytki.pcv
0/21	klasa	37,52	wytki.pcv
0/22	klasa	38,59	wytki.pcv
0/23	szatnia	19,70	wytki.pcv
0/24	komunikacja	24,91	wytki.pcv
razem		301,43	
POMIESZCZENIA TECHNICZNE			
0/24	kotłownia	38,56	plytki pos.
0/25	magazyn oleju	19,14	plytki pos.
razem		57,70	
POM. SPOTKAN LUDNOŚCI			
0/26	wiatrołap	2,09	plytki pos.
0/27	ubikacja	3,28	plytki pos.
0/28	pom. spotkań	26,30	plytki pos.
razem		31,67	
razem przyziemie		531,02	

OZNACZENIA

	ŚCIANA ISTNIEJĄCA
	ŚCIANA DO WYBURZENIA
	ŚCIANA PROJEKTOWANA



**PROJEKTY BUDOWLANE OBSŁUGA PROCESÓW INWESTYCYJNYCH
47-100 STRZELCE OPOLSKIE OS. PIASTÓW ŚL.10/50**

Temat projektu	PRZEBUDOWA POMIESZCZEŃ PIĘTRA II ORAZ CZĘŚCI POMIESZCZEŃ PARTERU I PIĘTRA I SZKOŁY PODSTAWOWEJ	Skala	1:100
Lokalizacja	ANTONIÓW UL. POWSTAŃCÓW ŚLĄSKICH 17 DZ. NR 317/79, 963/80	Nr rys.	A - 6
Temat rys.	ZAKRES PRZEBUDOWY - RZUT PARTERU	Podpis	
Projektował	mgr inż. arch. Krzysztof Denisiewicz	Upr. 39/98/Op	Data 11.2017
Opracował	inż. Józef Lachowicz	Upr. 286/92/Op	Data 11.2017