


Oświadczam, że niniejszy dokument został opracowany w wyniku prac geodezyjnych i kartograficznych, których rezultaty zawiera operat techniczny pozytywnie zweryfikowany. Jednocześnie informuję, że jestem świadomy odpowiedzialności karnej za złożenie fałszywego oświadczenia.

Identyfikator zgłoszenia prac geodezyjnych GK.6640.1.2862.2020
Organ służby geodezyjnej, który otrzymał zgłoszenie Starosta Opolski
Wykonawca prac geodezyjnych Usługi Geodezyjne i Kartograficzne
Alfred Kwaczala

Identyfikator ewidencyjny materiału zasobu operatu technicznego P:1609.2020.3654
Data przeglądu zasobu 9.10.2020r.
Imię i nazwisko oraz nr uprawnień zawodowych kierownika prac Alfred Kwaczala
Nr uprawnień 45398

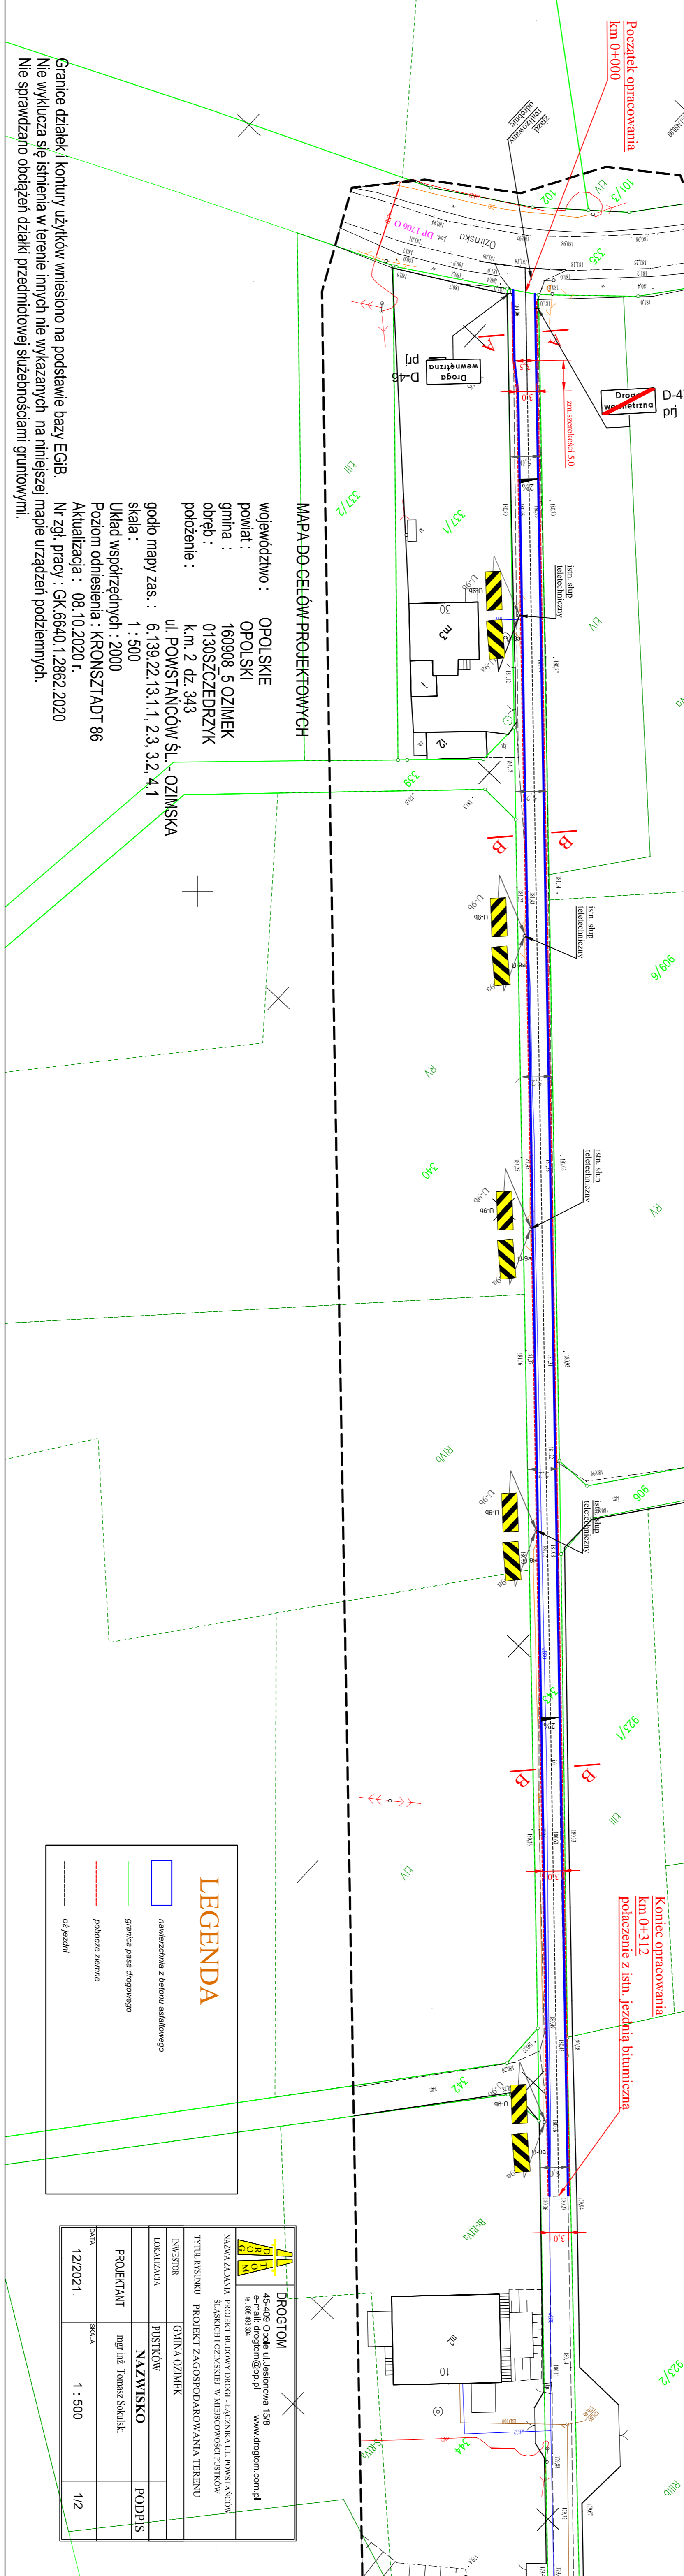

MAPA DO CELÓW PROJEKTOWYCH

województwo : OPOLSKIE
powiat : OPOLSKI
gmina : 1609008_5_OZIMEK
obręb : 0130SZCZĘDRZYK
położenie : k.m. 2 dz. 343
ul. POWSTANCÓW ŚL. OZIMSKA
godło mapy zas. : 6.139.22.13.1.1, 2.3, 3.2, 4.1
skala : 1 : 500
Układ współrzędnych : 2000
Poziom odniesienia : KRONSTADT 86
Aktualizacja : 08.10.2020 r.
Nr zgł. pracy : GK.6640.1.2862.2020
Nie wyklucza się istnienia w terenie innych nie wykazanych na niniejszej mapie urządzeń podziemnych.
Nie sprawdzano obciążań działki przedmiotowej służebnościami gruntowymi.

LEGENDA

- granica pasa drogowego
- połącza ziemne
- od jezdnii

DROGOTOM
45-449 Opole ul. Jasienowa 158
www.drogotom.com.pl

NAZWA ZADANIA: PROJEKT TECHNICZNY DROGI I LĄCZNIKÓW L. PRAWYCH
Tytuł rysunku: PROJEKT ZAGOSPODAROWANIA TERENU

INWESTOR: GMINA OZIMEK

PROJEKTANT: mgr inż. Tomasz Szulski

DATA: 12/2021

SKALA: 1 : 500

PODPS: 1/2