

LEGENDA

- 1 PROJEKTOWANA DOBUDOWA GARAŻU
- 2 PROJEKTOWANA PRZEBUDOWA DACHU
- ↑ WJAZD DO GARAŻU

A-D Powierzchnia działki

✕ Obiekty istniejące

✕ PRZEKŁADKA SIECI WODOCIĄGOWEJ $\varnothing 90$ POZA OBIEKT PROJEKTOWANY- w/g odrębnego projektu



PROJEKT ZAGOSPODAROWANIA DZIAŁKI

OBIEKT: GARAŻ DWUSTANOWISKOWY

LOKALIZACJA: SZCZEDRZYK PL. 1-go Maja 9 dz. nr 220/15 k.m.1

AUTOR: inż. bud. Edward Aramowicz - apr. 144/84-OP

EDWARD ARAMOWICZ
Uprawniony do kierowania
projektowaniem
KRASIEJCOW, ul. S.
tel. 077 46 113

DLA DZ NR 220/15 K.M.1 NIE STWIERDZANO WIERNOŚCI GRANIC
WG KW HR 77116

Mapa do celów projektowych

Sporządzona przez:

Województwo: opolskie

gmina: OZIMEK OBSZAR WIEJSKI 160908_5

obręb: SZCZEDRZYK 0130

k.m. 1 działka: 220/13, 220/15

Układ współrzędnych: "1965"

Poziom odniesienia: Kronsztadt

KERG. 1/26/2013

Aktualizacja: 01.2.2013

464-344-254

Skala:


1:500

powiększenie.

Nie wyklucza się istnienia w terenie innych
nie wykazanych na niniejszej mapie przedmiotów
podziemnych, które mogłyby być zgłoszone
do wykreślenia lub o których brakuje
informacji w instytucjach odpowiedzialnych.

Starosta Opolski
Powiatowy Ośrodek Dokumentacji Geodezyjnej
i Kartograficznej w Opolu
W obszarze oznaczonym na przesyłanej dokumentacji
lokalizacji mapy geodezyjnej i pomiarowej
przebiega linia granicy powiatowej w dół
Zatwierdzonej i podpisanej
Niniejsza mapa może służyć do celów projektowych
Projektowane obiekty budowlane w niniejszym projekcie
budowlanym nie są w stanie wykluczyć istnienia
przez istniejącą infrastrukturę dotychczasową i nie gwarantujemy
Opole 2013

Dorota Rosa

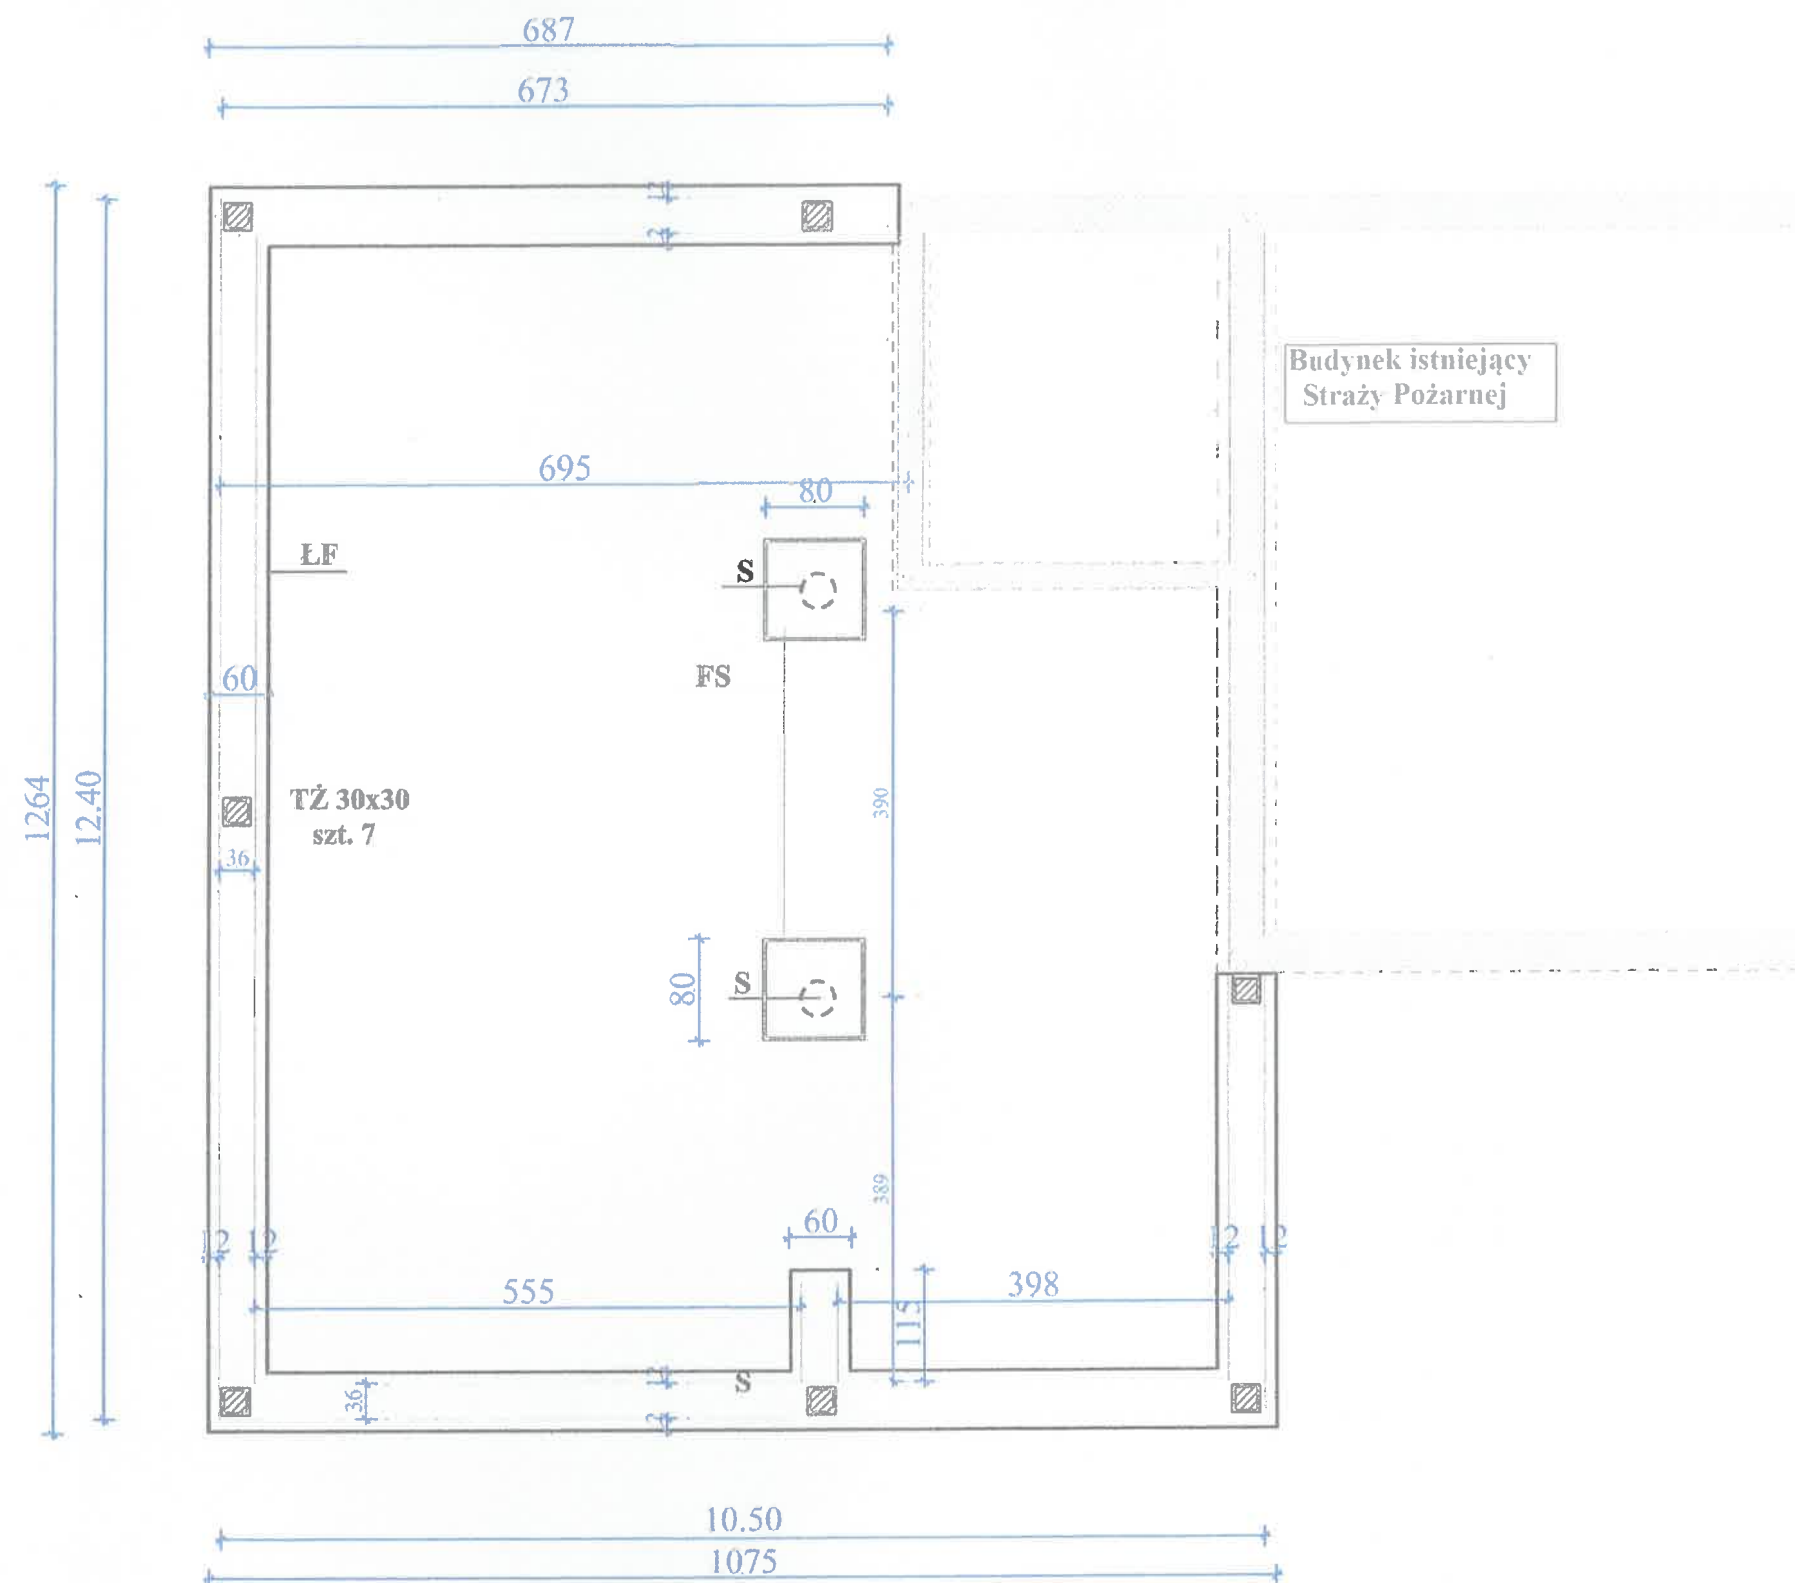

ŁAWA FUNDAMENTOWA

L ~ 33.00 mb.

- Zbrojenie główne 6 $\varnothing$ 12 L = 200 mb.


**- Strzemiona 40 x30 cm $\varnothing$ 6 mm. L = 1.65 m
szt = 125**

FS - Fundament słupa -szt. - 2

**- Zbrojenie siatką $\varnothing$ 12 mm
/dołem i góra/ - 4.00 m²**

BETON B-20 MPa

PROJEKT BUDOWLANY	
OBIEKT : GARAŻ DWUSTANOWISKOWY	Rzut fundamentów
LOKALIZACJA : SZCZEDRZYK PL. 1-go Maja 9 dz. nr 220/15 km.1	EDWARD ARAMOWICZ
AUTOR: tech. bud. Edward Aramowicz - upr. 144/84/OP	Uprawniony do kierowania nadzorem i projektowania Nr 144/84/OP KRASIEJÓW, ul. Słoneczna 3a tel. 07 246 54 541

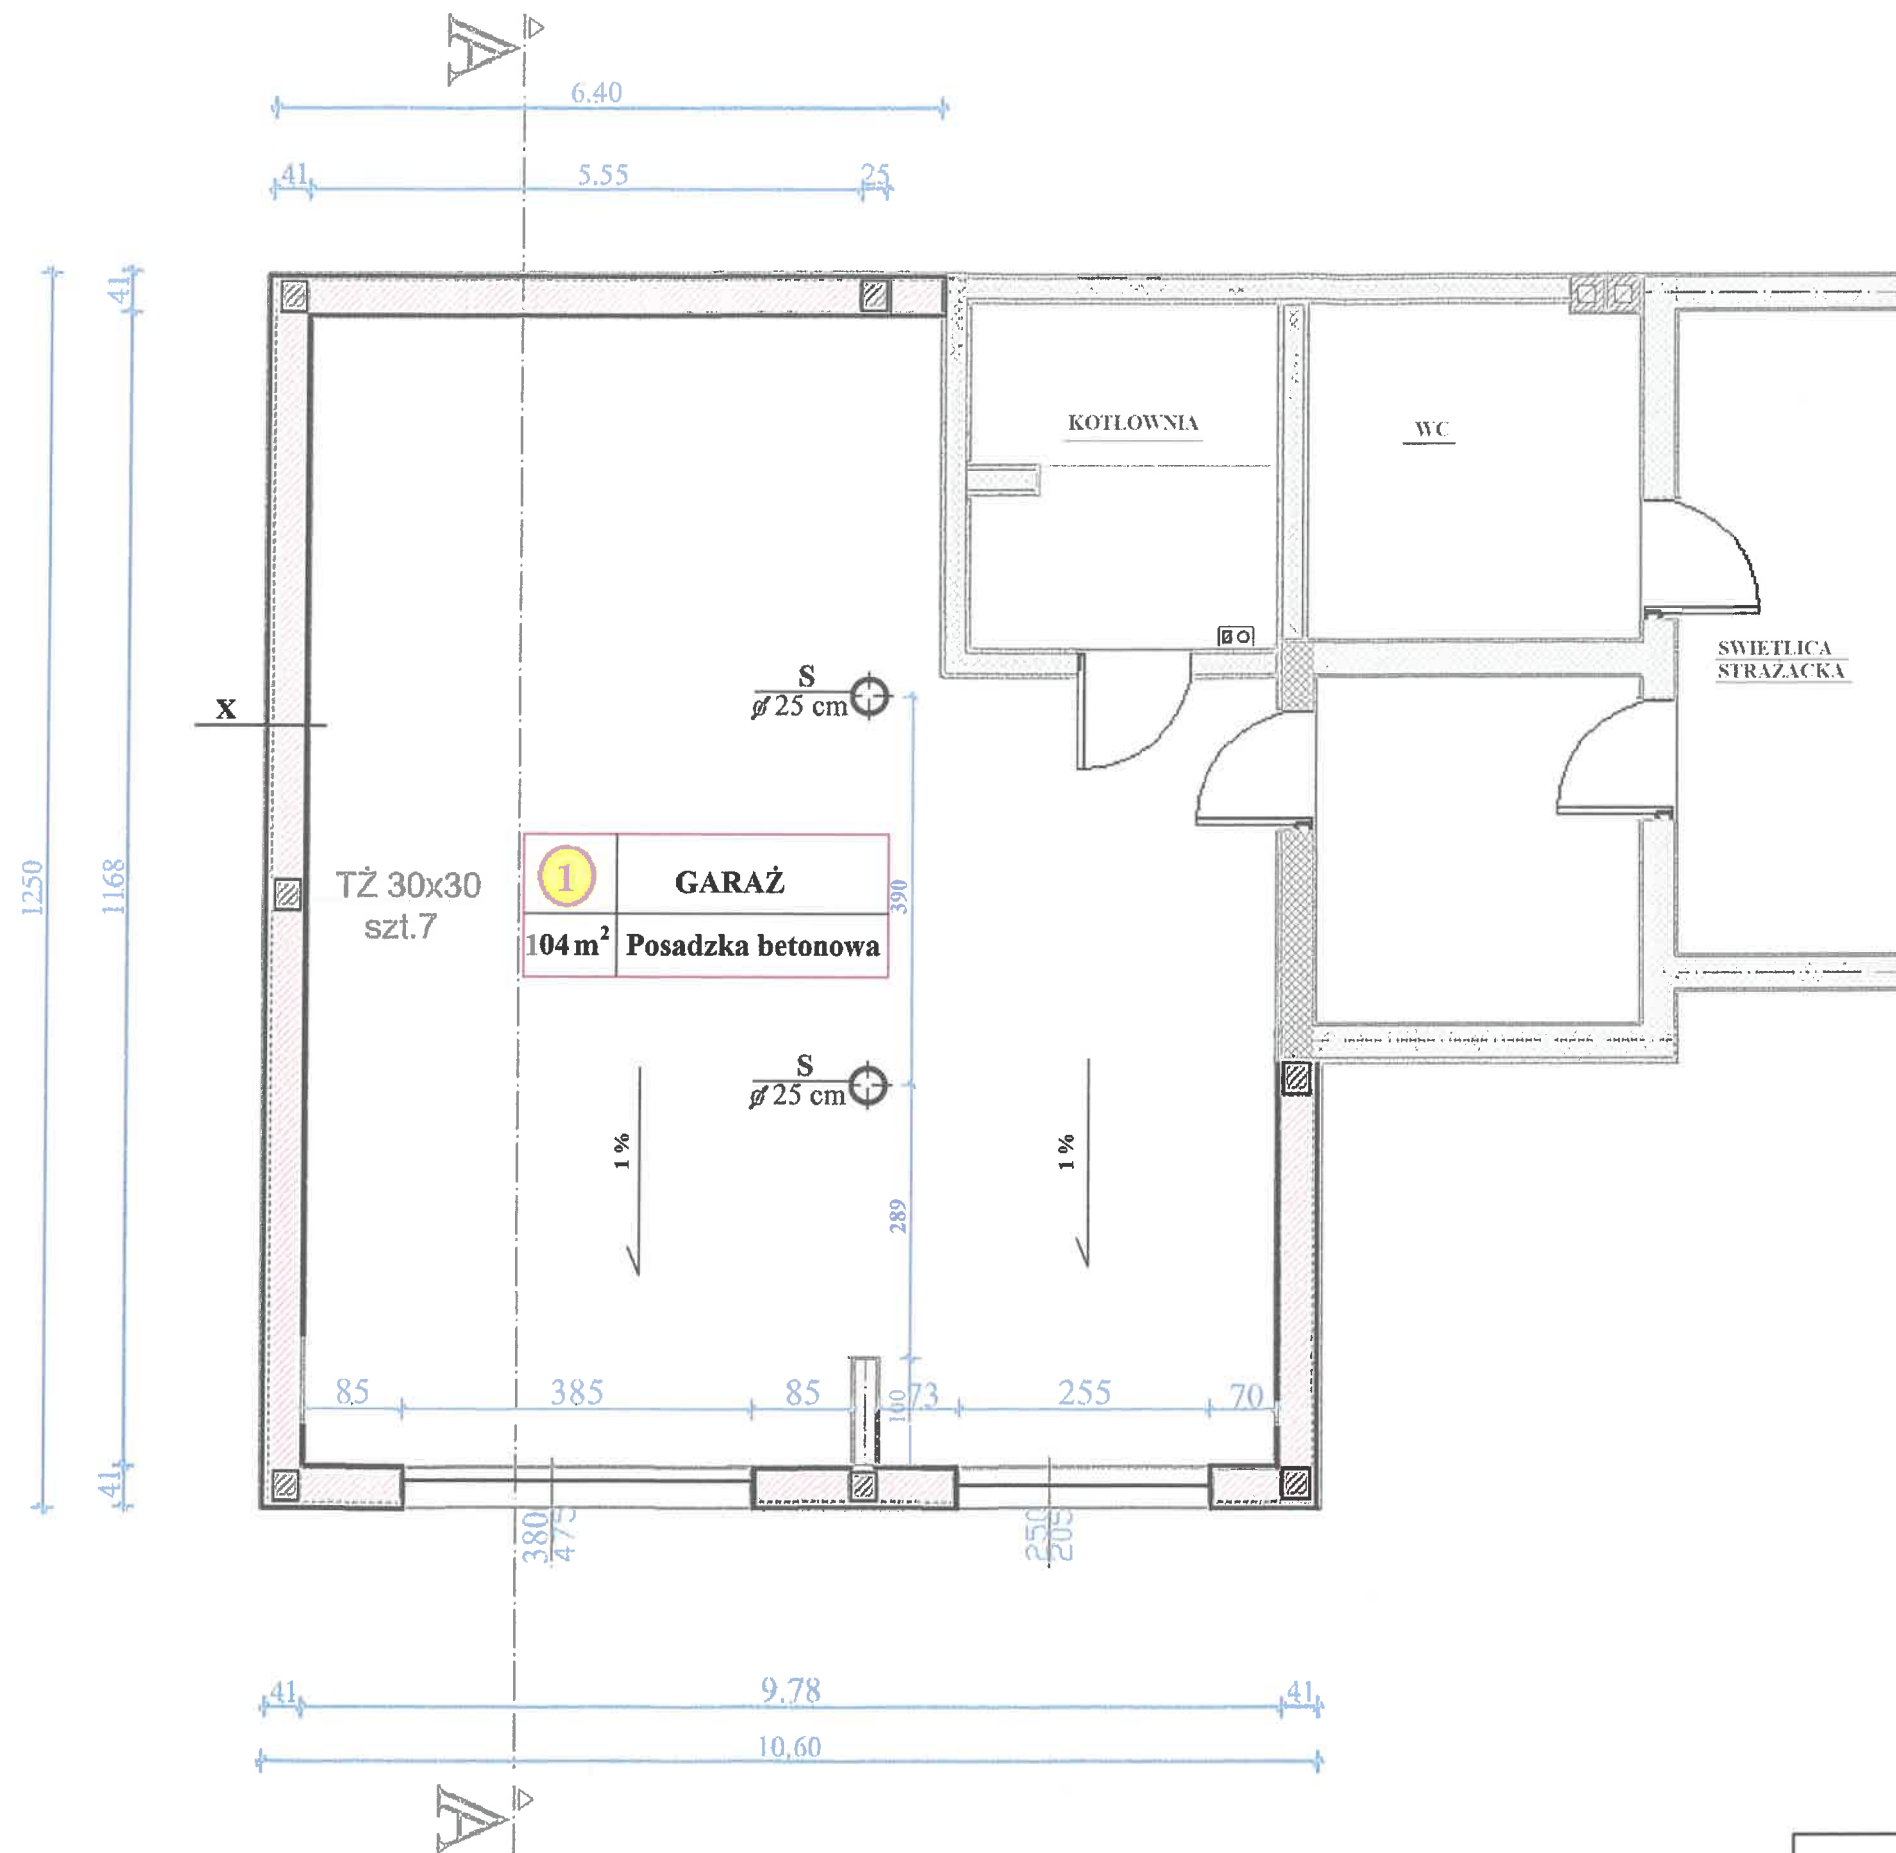

1 PROJEKTOWANY GARAŻ

 ŚCIANY PROJEKTOWANE
 ŚCIANY ISTNIEJĄCE

X


Tynk cementowo-wapienny
Ściana gr. 36 cm. /porotherm/
Ocieplenie 5 cm. /styropian/
Tynk cienkowarstwowy

TŻ - TRZPIEŃ ŻELBETOWY - 7 szt
Zbrojenie główne 4 ϕ 12 mm L=6.00 m
Suma prętów = 168 mb.

S - SŁUP ŻELBETOWY - 2 szt
Zbrojenie główne 6 ϕ 14 mm L=5.00 m
Suma prętów = 60 mb.

Strzemiona ϕ 6 mm. L= 250 mb

PROJEKT BUDOWLANY	
OBIEKT : GARAŻ DWUSTANOWISKOWY	Rzut parteru
LOKALIZACJA : SZCZEDRZYK PL. 1-go Maja 9 dz. nr 220/15 km. 1	Skala 1:75
AUTOR: tech. bud. Edward Aramowicz - upr. 144/84/OP	EDWARD ARAMOWICZ Uprawniony do kierowania, nadzorowania i projektowania Nr 144/84/OP KRASIEJÓW, ul. Słowackiego 38 tel. 077 46 54 541

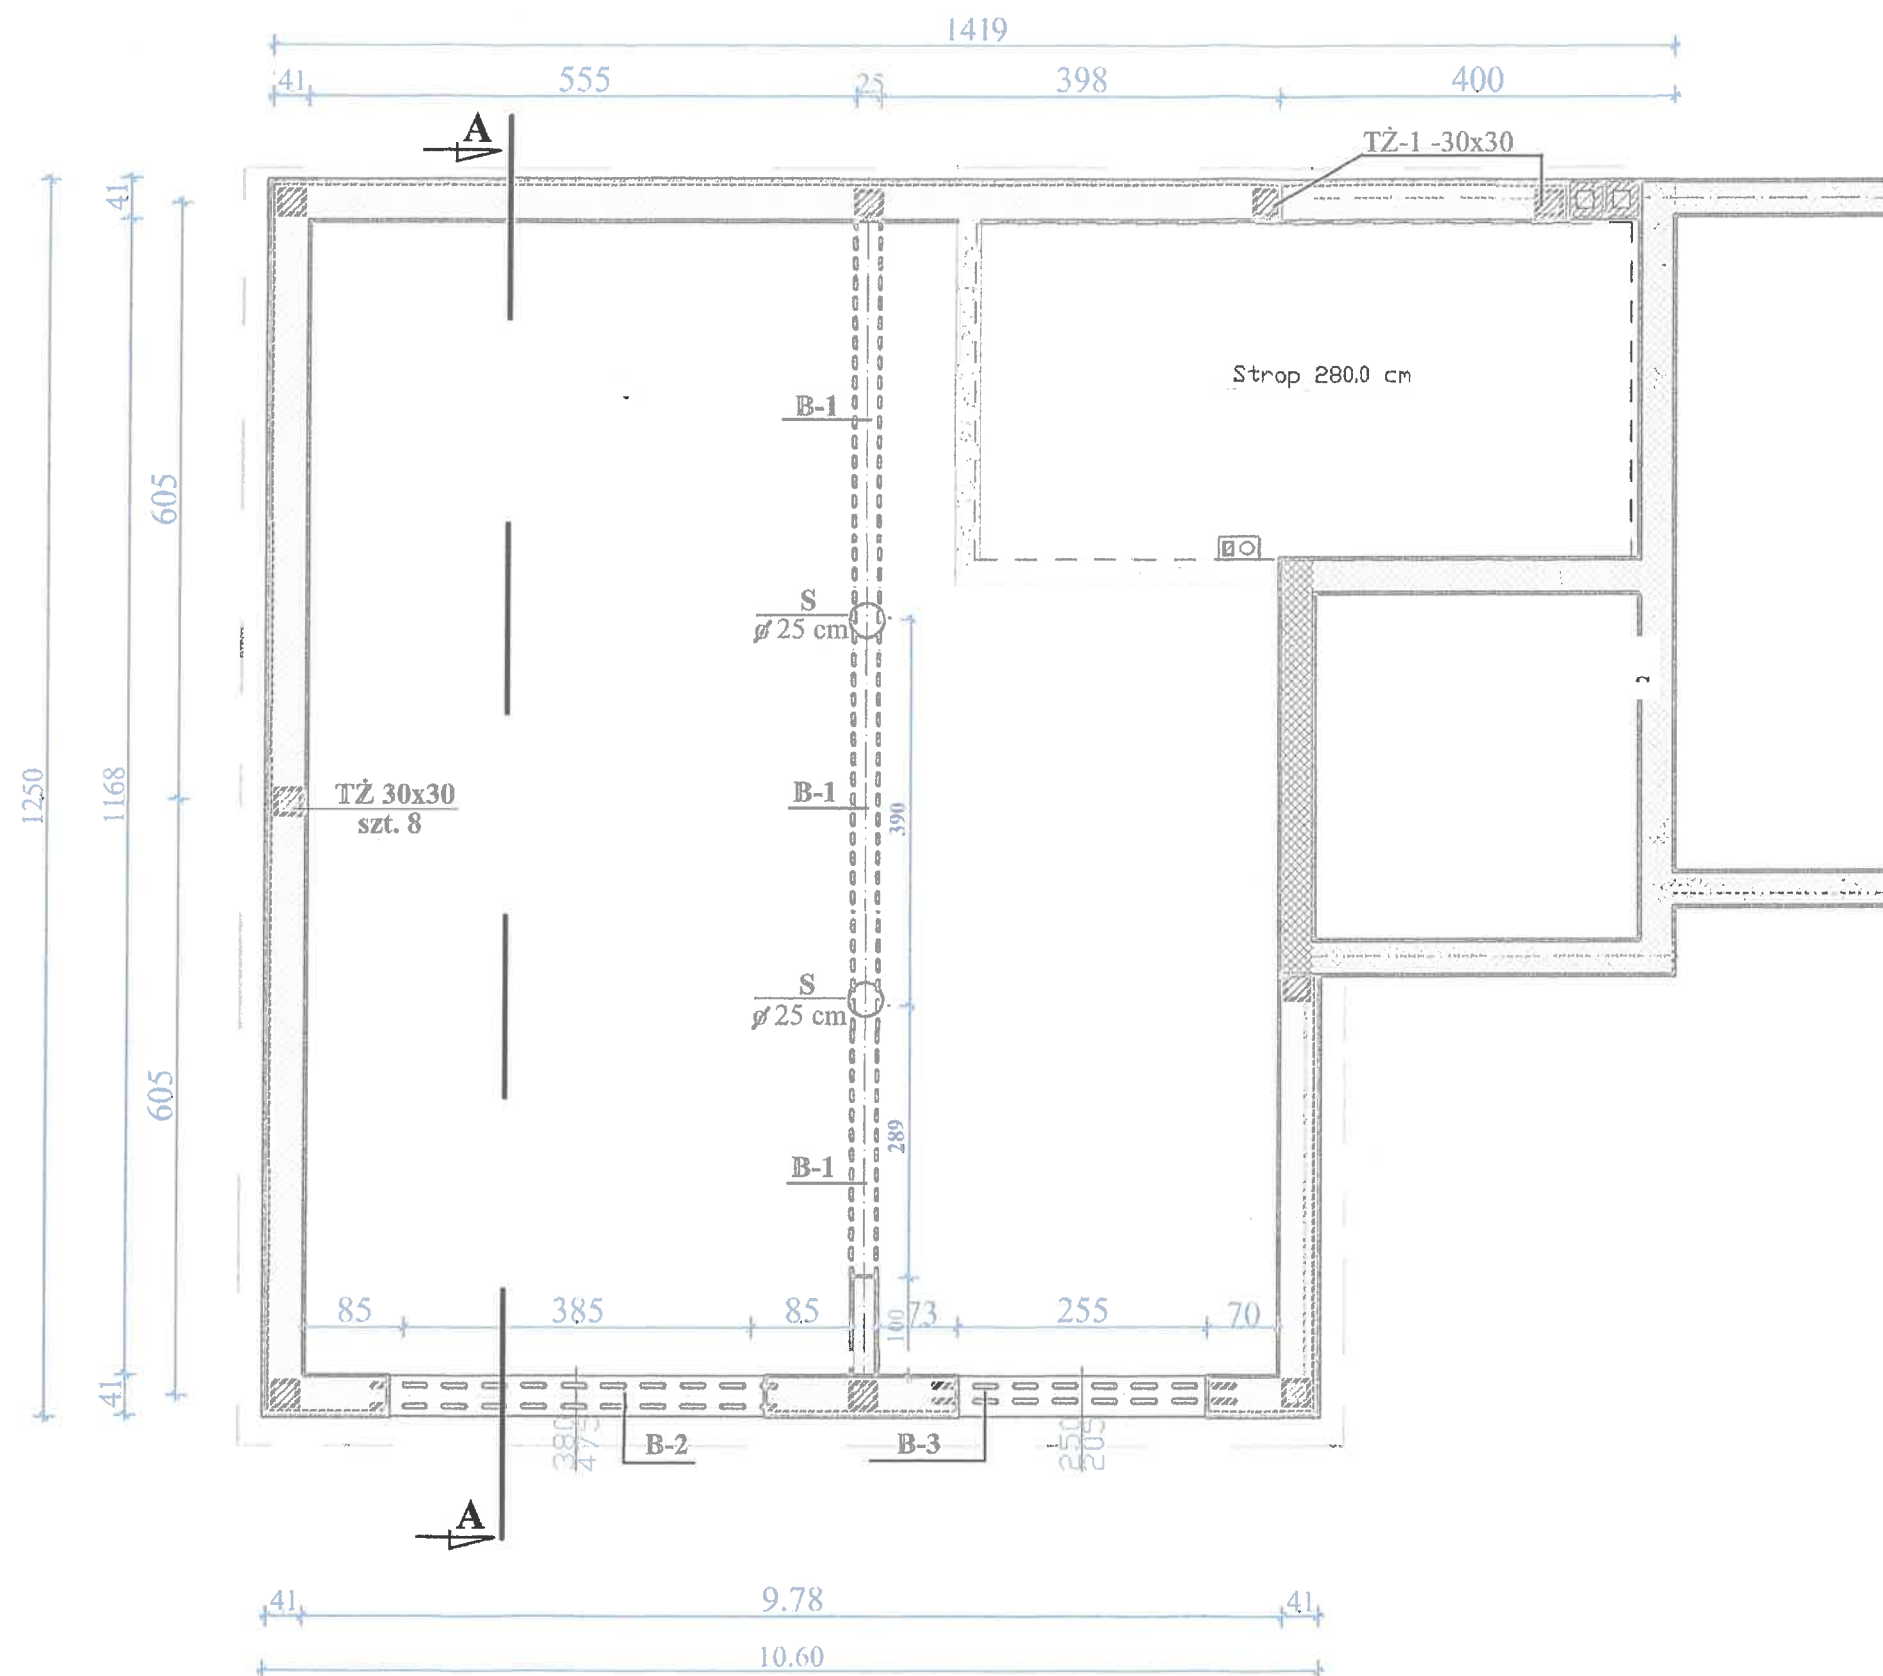


- TŻ 1-30x30** Trzpień żelbetowy zbrojony 4 $\varnothing$ 12 mm
szt-2 w pionie - strzemiona $\varnothing$ 6 mm
w rozstawie co 20 cm.
- B-1** Belka żelbetowa 25x35 cm. z betonu
B-25 MPa- zbrojenie główne 6 $\varnothing$ 14 mm.
strzemiona $\varnothing$ 6 mm co 20 cm.
- S** Słup żelbetowy $\varnothing$ 25 cm z betonu B-25
MPa zbrojony w pionie 6 $\varnothing$ 14 mm
strzemiona $\varnothing$ 6 mm. co 20 cm.
- B-2** Nadproże -2 belki Teriva L= 430 cm.
- B-3** Nadproże - 2 belki L-19 - L=300 cm.

ZESTAWIENIE STALI ZBROJENIOWEJ

- TŻ-1** - pręty $\varnothing$ 12 mm - **L= 20 mb**
B-1 - pręty $\varnothing$ 14 mm - **L= 75 mb**
Strzemiona $\varnothing$ 6 mm. - **L=100 szt**
Wieniec -pręty $\varnothing$ 12 mm **L=170 mb**
Strzemiona $\varnothing$ 6 mm **L=100 mb**

PROJEKT BUDOWLANY	
OBIEKT : GARAŻ DWUSTANOWISKOWY	Rzut na poziom + 4.50m.
LOKALIZACJA : SZCZEDRZYK PL. 1-go Maja 9 dz. nr 220/15 km.1	Skala 1:75
AUTOR: tech. bud. Edward Aramowicz - upr. 144/84/OP	EDWARD ARAMOWICZ Uprawniony do kierowania, nadzorowania i projektowania Nr 144/64/OP KRASIEŃSKA 3a tel. 07 46 34 541

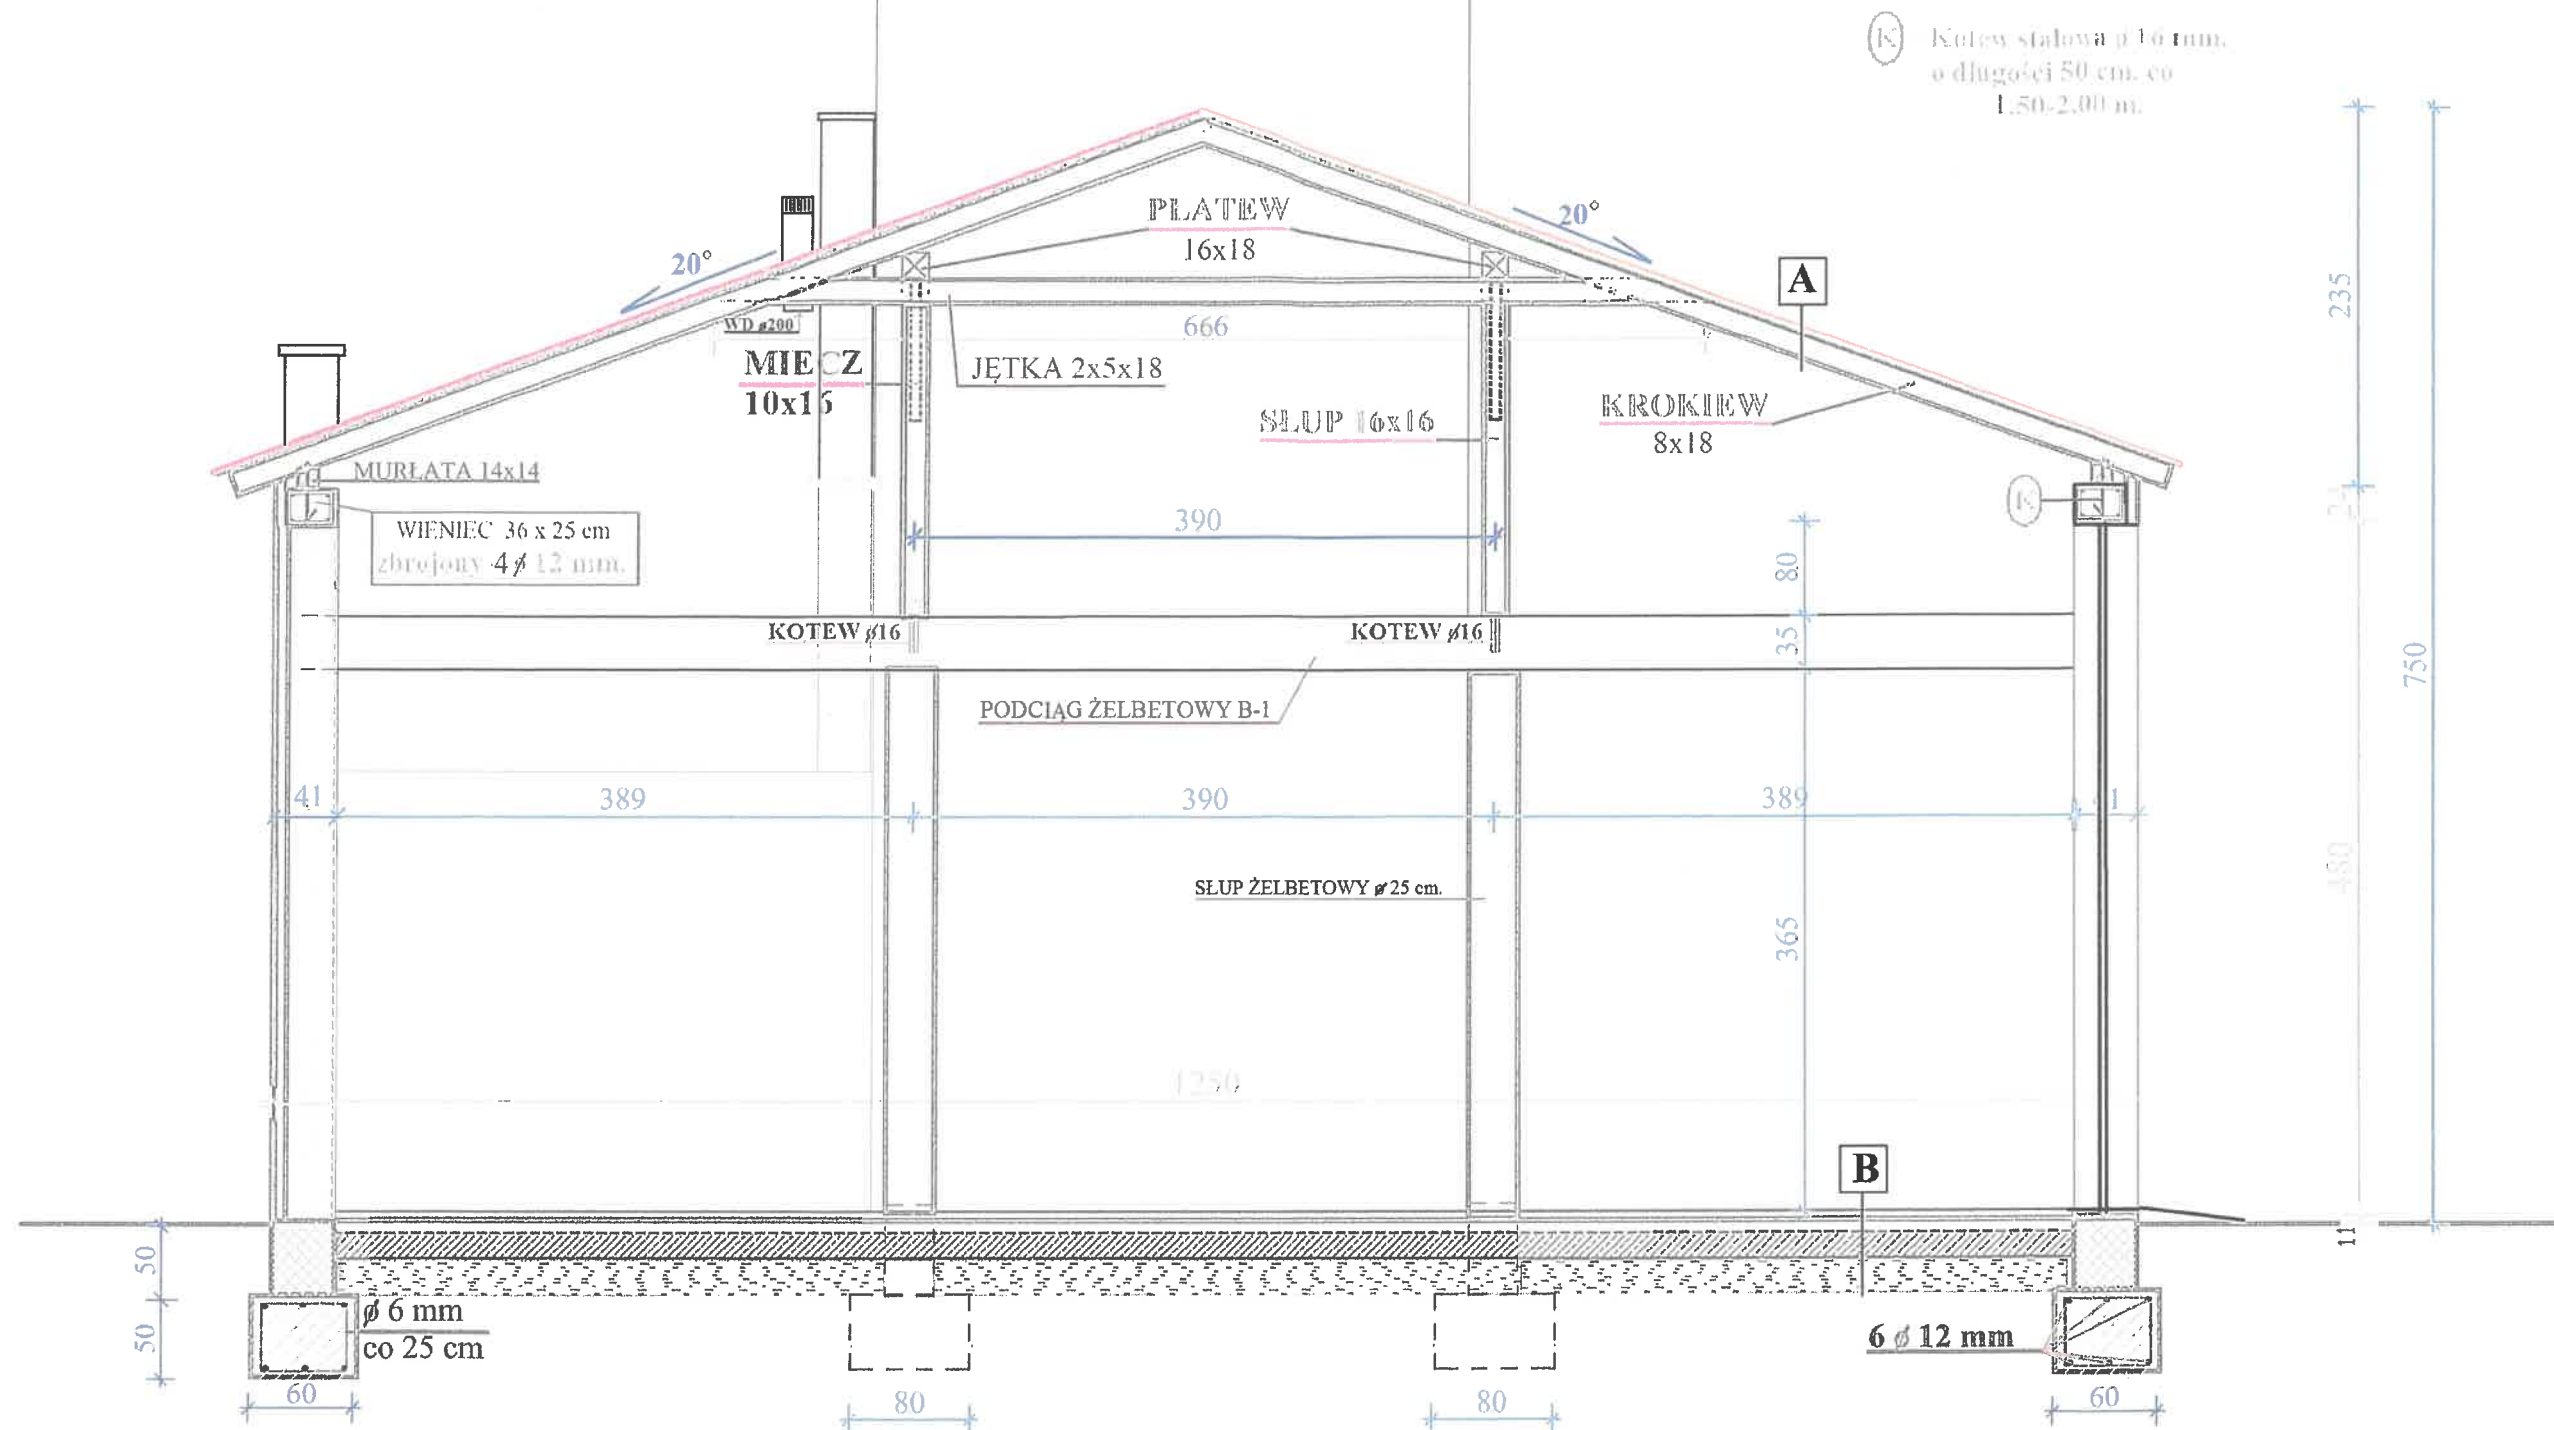


A

Blacha dachówkowa
Łaty drewniane 4x6 cm
Kontrłaty 2,5 x 4 cm.
Folia paroprzepuszczalna
Krokwie 8 x 18 cm
Ocieplenie 20 cm /między krokiewmi/
Podbitka z paneli

B

Posadzka betonowa gr 10 cm. z betonu B-20 MPa
z dodatkiem włukien stalowych
Izolacja p-wilgociowa z folii budowlanej
Styropian
Płyta żelbetowa gr.-12 cm. z betonu B-20 MPa
zbrojona siatką o 8 mm.
Podsypka piaskowa 25 cm . zagęszczona mechanicznie


PROJEKT BUDOWLANY	
OBIEKT : GARAŻ DWUSTANOWISKOWY	Przekrój A-A
LOKALIZACJA : SZCZEDRZYK PL. 1-go Maja 9 dz. nr 220/15 km.1	Skala 1:75
AUTOR: tech. bud. Edward Aramowicz - upr. 144/84/OP	Edward Aramowicz Uprawniony do kierowania, nadzorowania i projektowania Nr 144/84/OP KRASIEJOW, UL. FALCZAKA 3a tel. 077 46 54 541

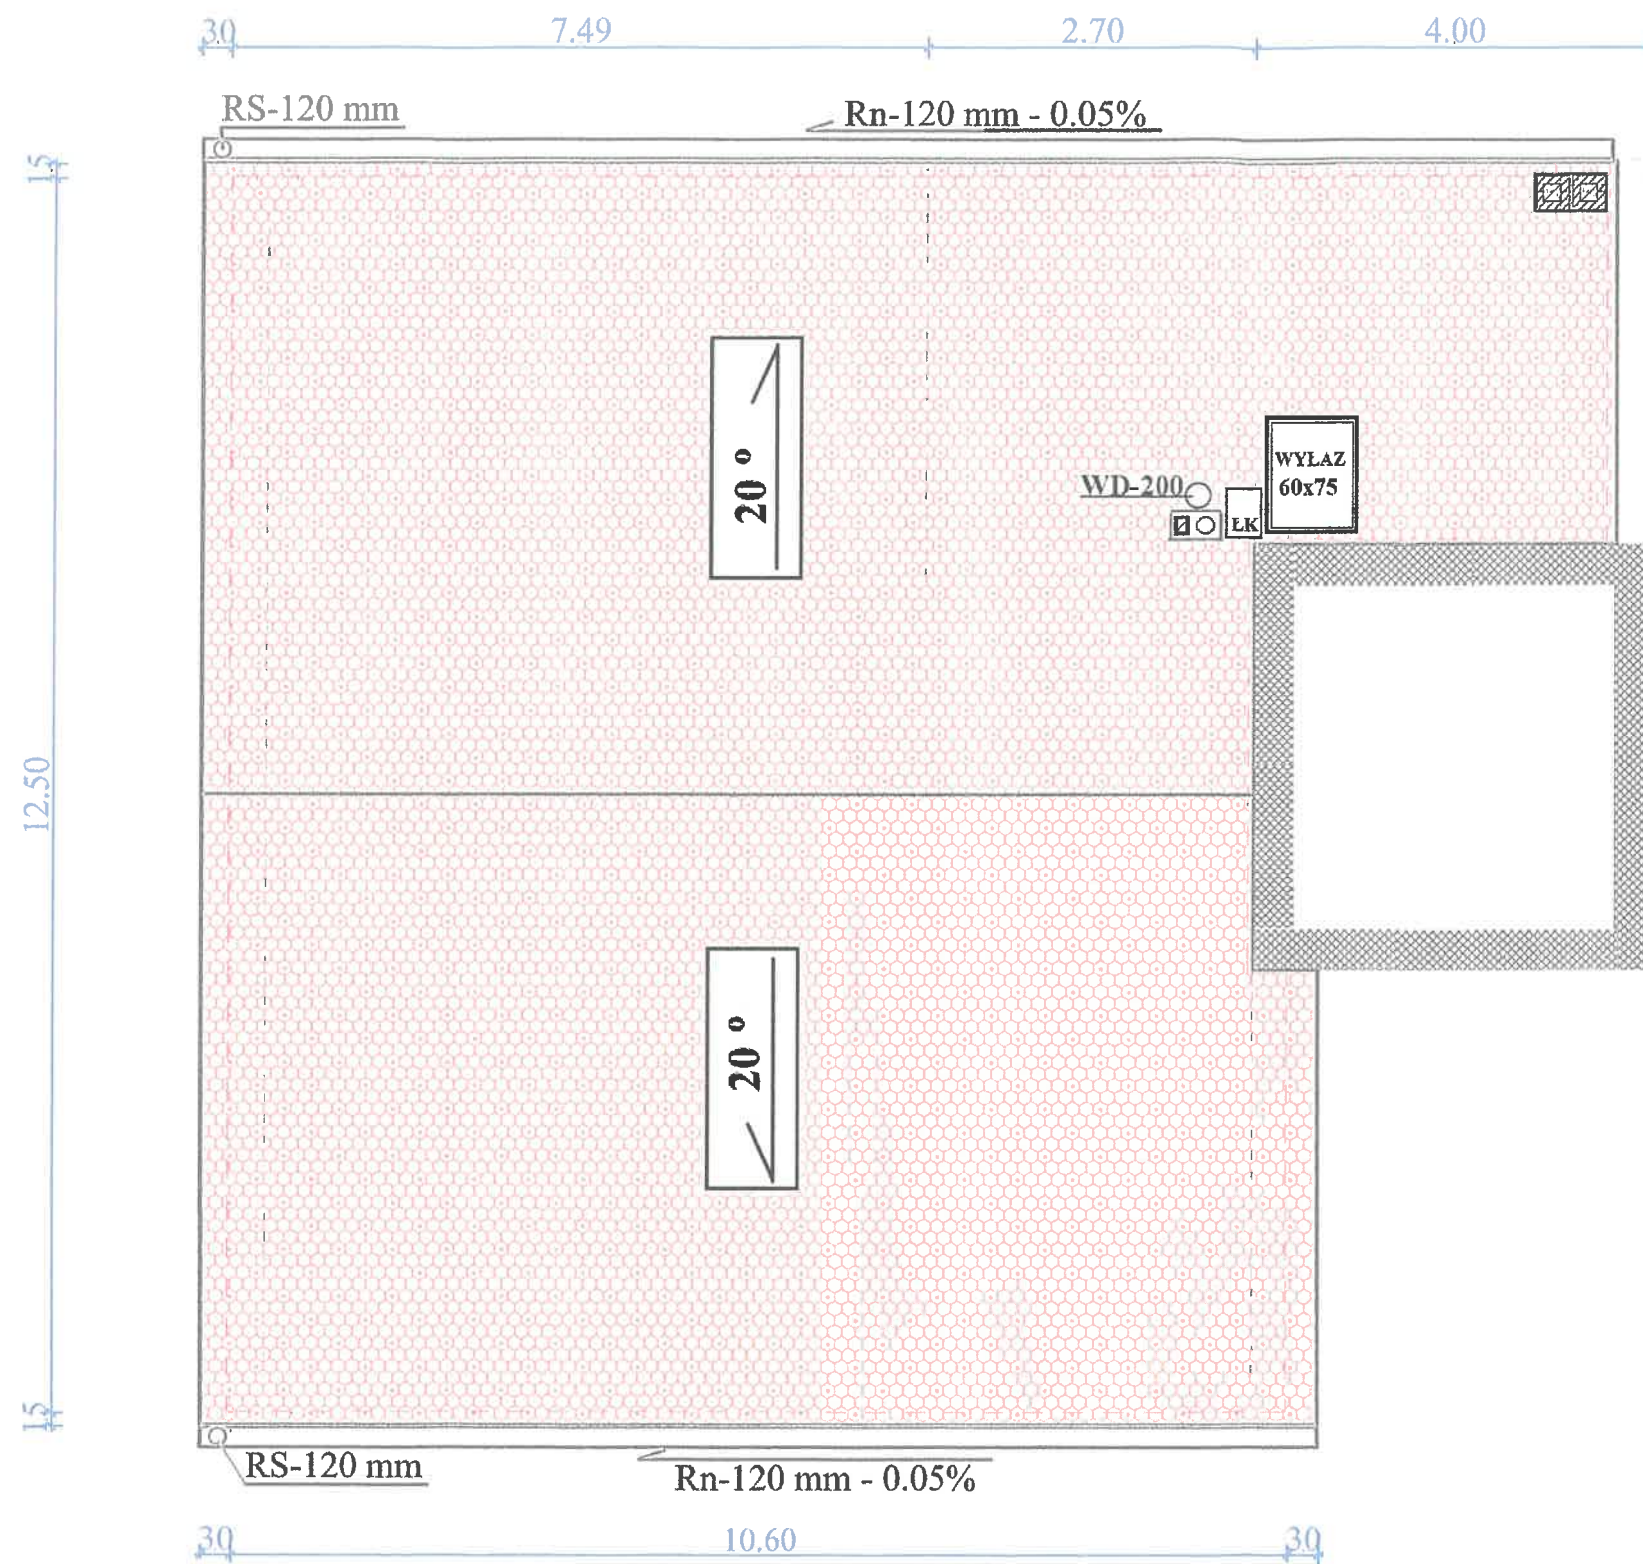


POWIERZCHNIA DACHU :
171.00 m²

PROJEKT BUDOWLANY	
OBIĘKT : GARAŻ DWUSTANOWISKOWY	Rzut dachu
LOKALIZACJA : SZCZEDRZYK Pl. 1-go Maja 9 dz. nr 220/15 km.1	Skala 1:75
AUTOR: tech. bud. Edward Aramowicz - upr. 144/84/OP	Uprawniony do kierowania, nadzorowania i projektowania Nr 144/84/OP
	KRASIEŁOW ul. Słoneczna 3a tel. 077 45 54 541


ELEWACJE

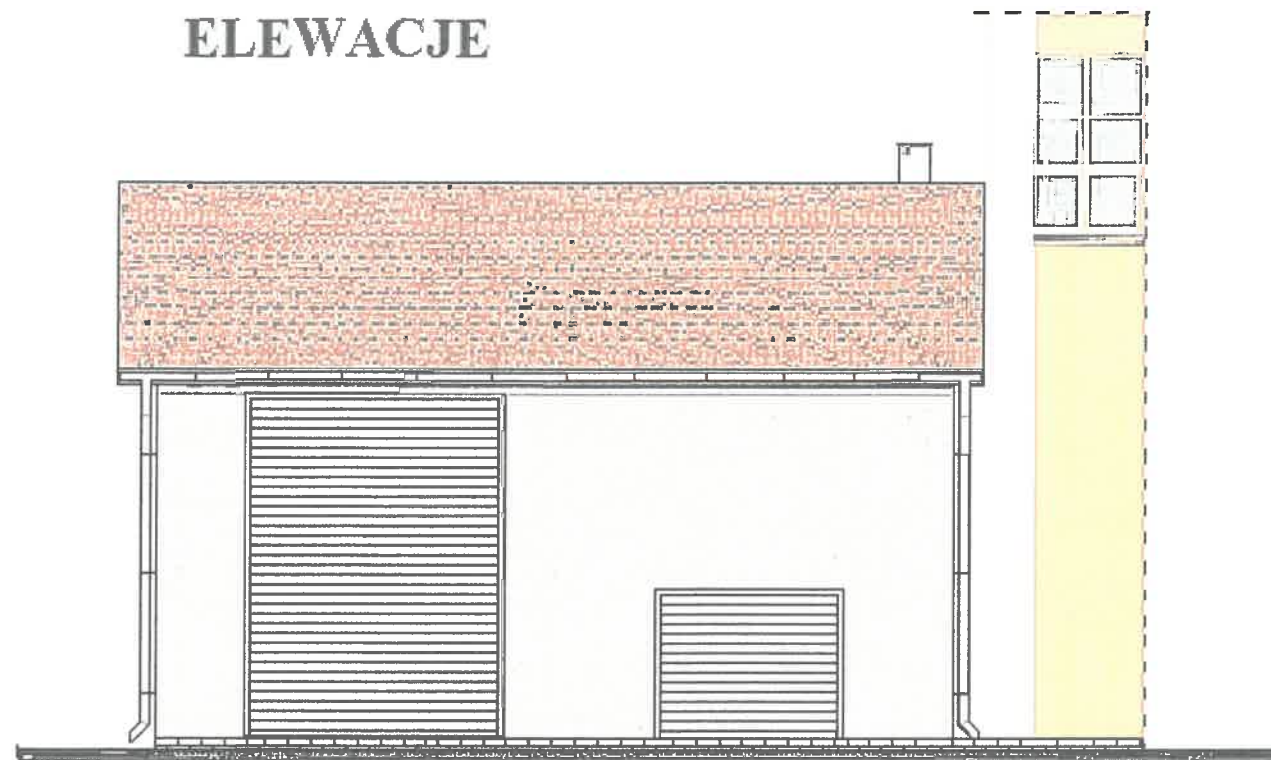

WEJŚCIOWA

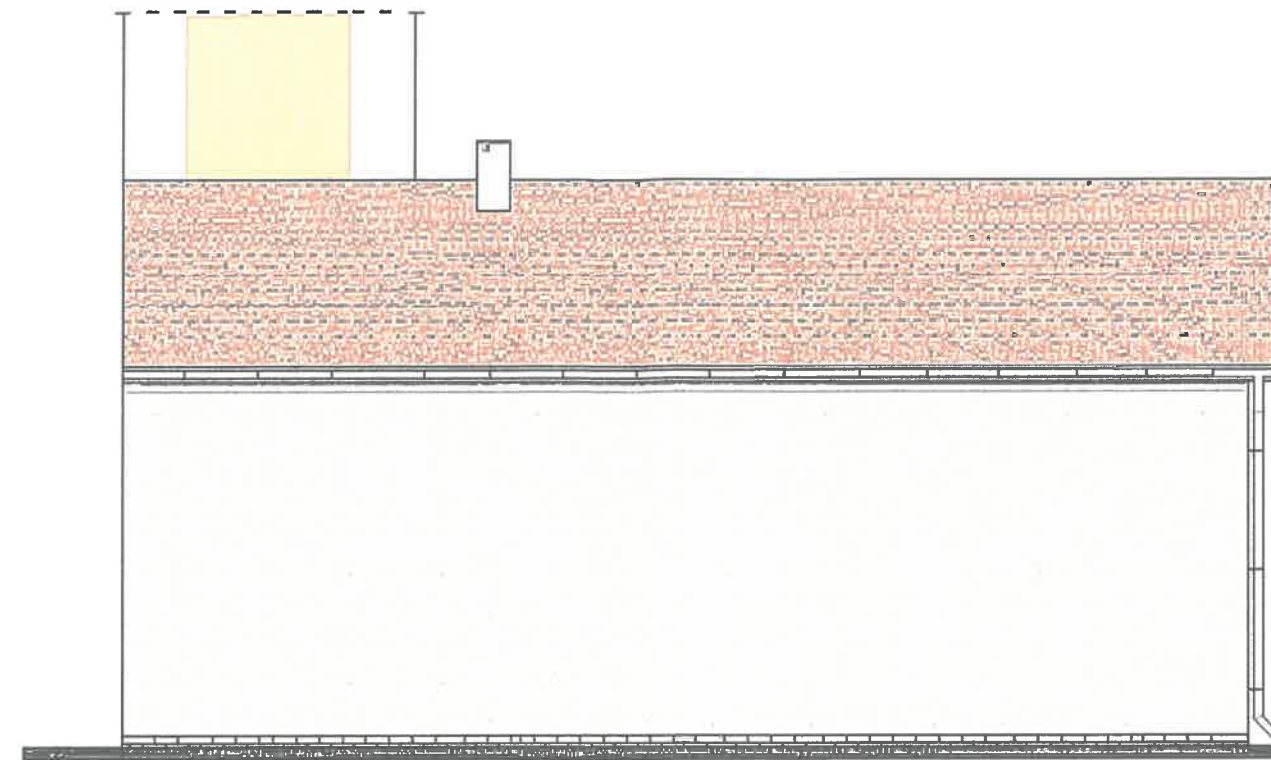

PÓŁNOCNA

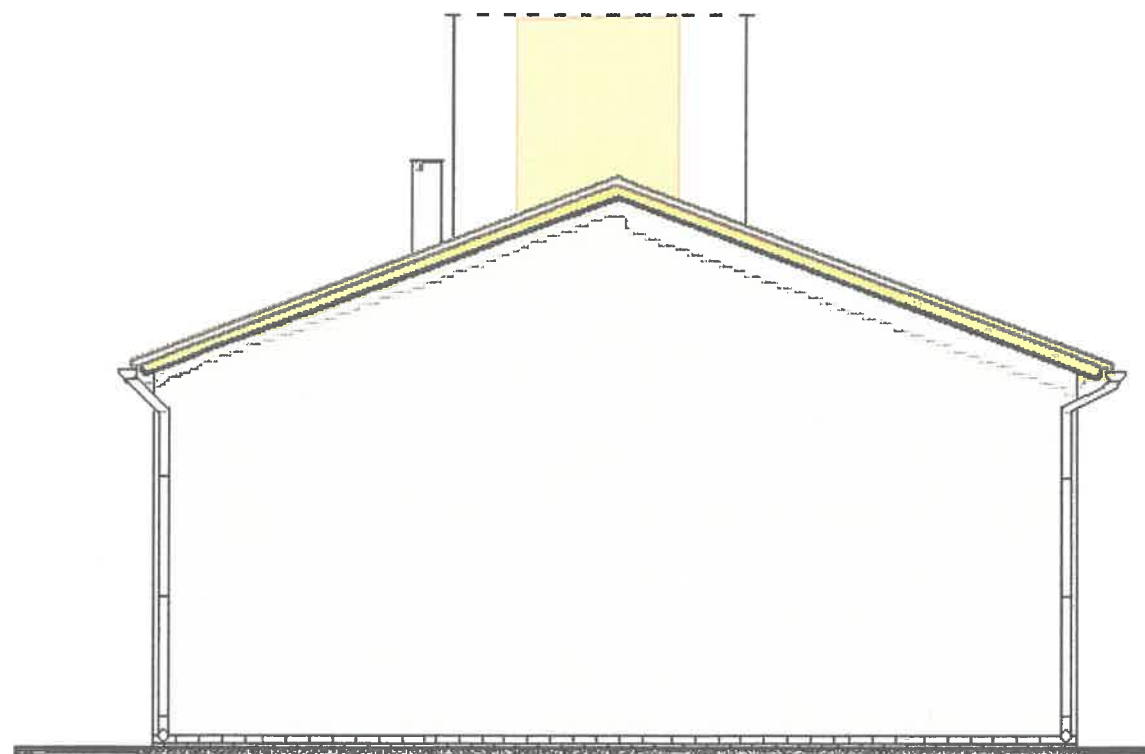

SZCZYTOWA

PROJEKT BUDOWLANY

OBIEKT : GARAŻ DWUSTANOWISKOWY

LOKALIZACJA : SZCZEDRZYK PL. 1-go Maja 9 dz. nr 220/15 km.1

AUTOR: tech. bud. Edward Aramowicz - upr. 144/84/OP

Elewacje

Skala 1:100

EDWARD ARAMOWICZ
Uprawniony do kierowania, nadzorowania
i projektowania Nr 144/84/OP
KRASIEJOWA, Słoneczna 3a
tel. 071 46 54 541