


OŚWIADCZENIE

Jestem świadomy odpowiedzialności kannei za złożenie fałszywego oświadczenia - oświadczam, że operat geodezyjny oznaczony poniższym numerem zgłoszenia został pozytywnie zweryfikowany przez organ Służby Geodezyjnej i Kartograficznej, podstawa prawna: art. 12b ust. 5a ustawy Prawo geodezyjne i kartograficzne (Dz.U. z 2024 r. poz. 1151)

Oznaczenie kancelaryjne zgłoszenia pracy geodezyjnej:	GK.6640.1.4159.2024
Organ Służby Geodezyjnej i Kartograficznej:	Starosta Opolski
Kierownik prac geodezyjnych:	Mateusz Mularczyk nr upr. 23751 (zakres 1, 2)
data sporządzenia dokumentu potwierdzającego wynik pozytywnej weryfikacji:	02.01.2025
numer protokołu z weryfikacji:	1
Identyfikator materiału zasobu:	P.1609.2025.1
AZ GEODEZJA MARIUSZ SCHWIERZ 45-403 Opole, ul. Górna 34 lok. 20 NIP 754-278-24-74; tel. 792 083 704 www.uslugi-geodezyjne.opole.pl	Geodeta inż. Mariusz Schwierz

MAPA DO CELÓW PROJEKTOWYCH  
Skala 1:500

Identyfikator zgłoszenia prac geodezyjnych:	GK.6640.1.4159.2024
Data wykonania mapy:	16.12.2024
Położenie obszaru opracowania: Ozimek ul. Opolska	
Województwo: opolskie	Powiat: opolski
Gmina	160908_4
Obwód ewidencyjny:	Ozimek - miasto
	0091
	Ozimek
arkusz mapy: 6, działka: 365/37	
Nazwa układu współrzędnych:	prosto kątnych płaskich
	PŁ-2000 strefa 6
Określenie obszaru, który był przedmiotem aktualizacji:	wysokości
	PL-EV/RF2007-NH
Granice nieruchomości przedmiotowej nie spełniają wymagań dokładnościowych określonych w § 31 standardów technicznych (Dz.U. 2022 poz. 1670). Mapa nie może służyć do projektowania obiektów budowlanych w odległości mniejszej lub równej 3 m od granicy nieruchomości.	
AZ GEODEZJA MARIUSZ SCHWIERZ 45-403 Opole, ul. Górna 34 lok. 20 NIP 754-278-24-74; tel. 792 083 704 www.uslugi-geodezyjne.opole.pl	Geodeta Uprawniony inż. Mateusz Mularczyk nr upr. 23751 zakres 1, 2
inż. Mariusz Schwierz wykonawca prac geodezyjnych	inż. Mateusz Mularczyk Geodeta nr upr. 23751 zakres 1, 2
	Imię i nazwisko oraz podpis Geodety uprawnionego który wykonał mapę

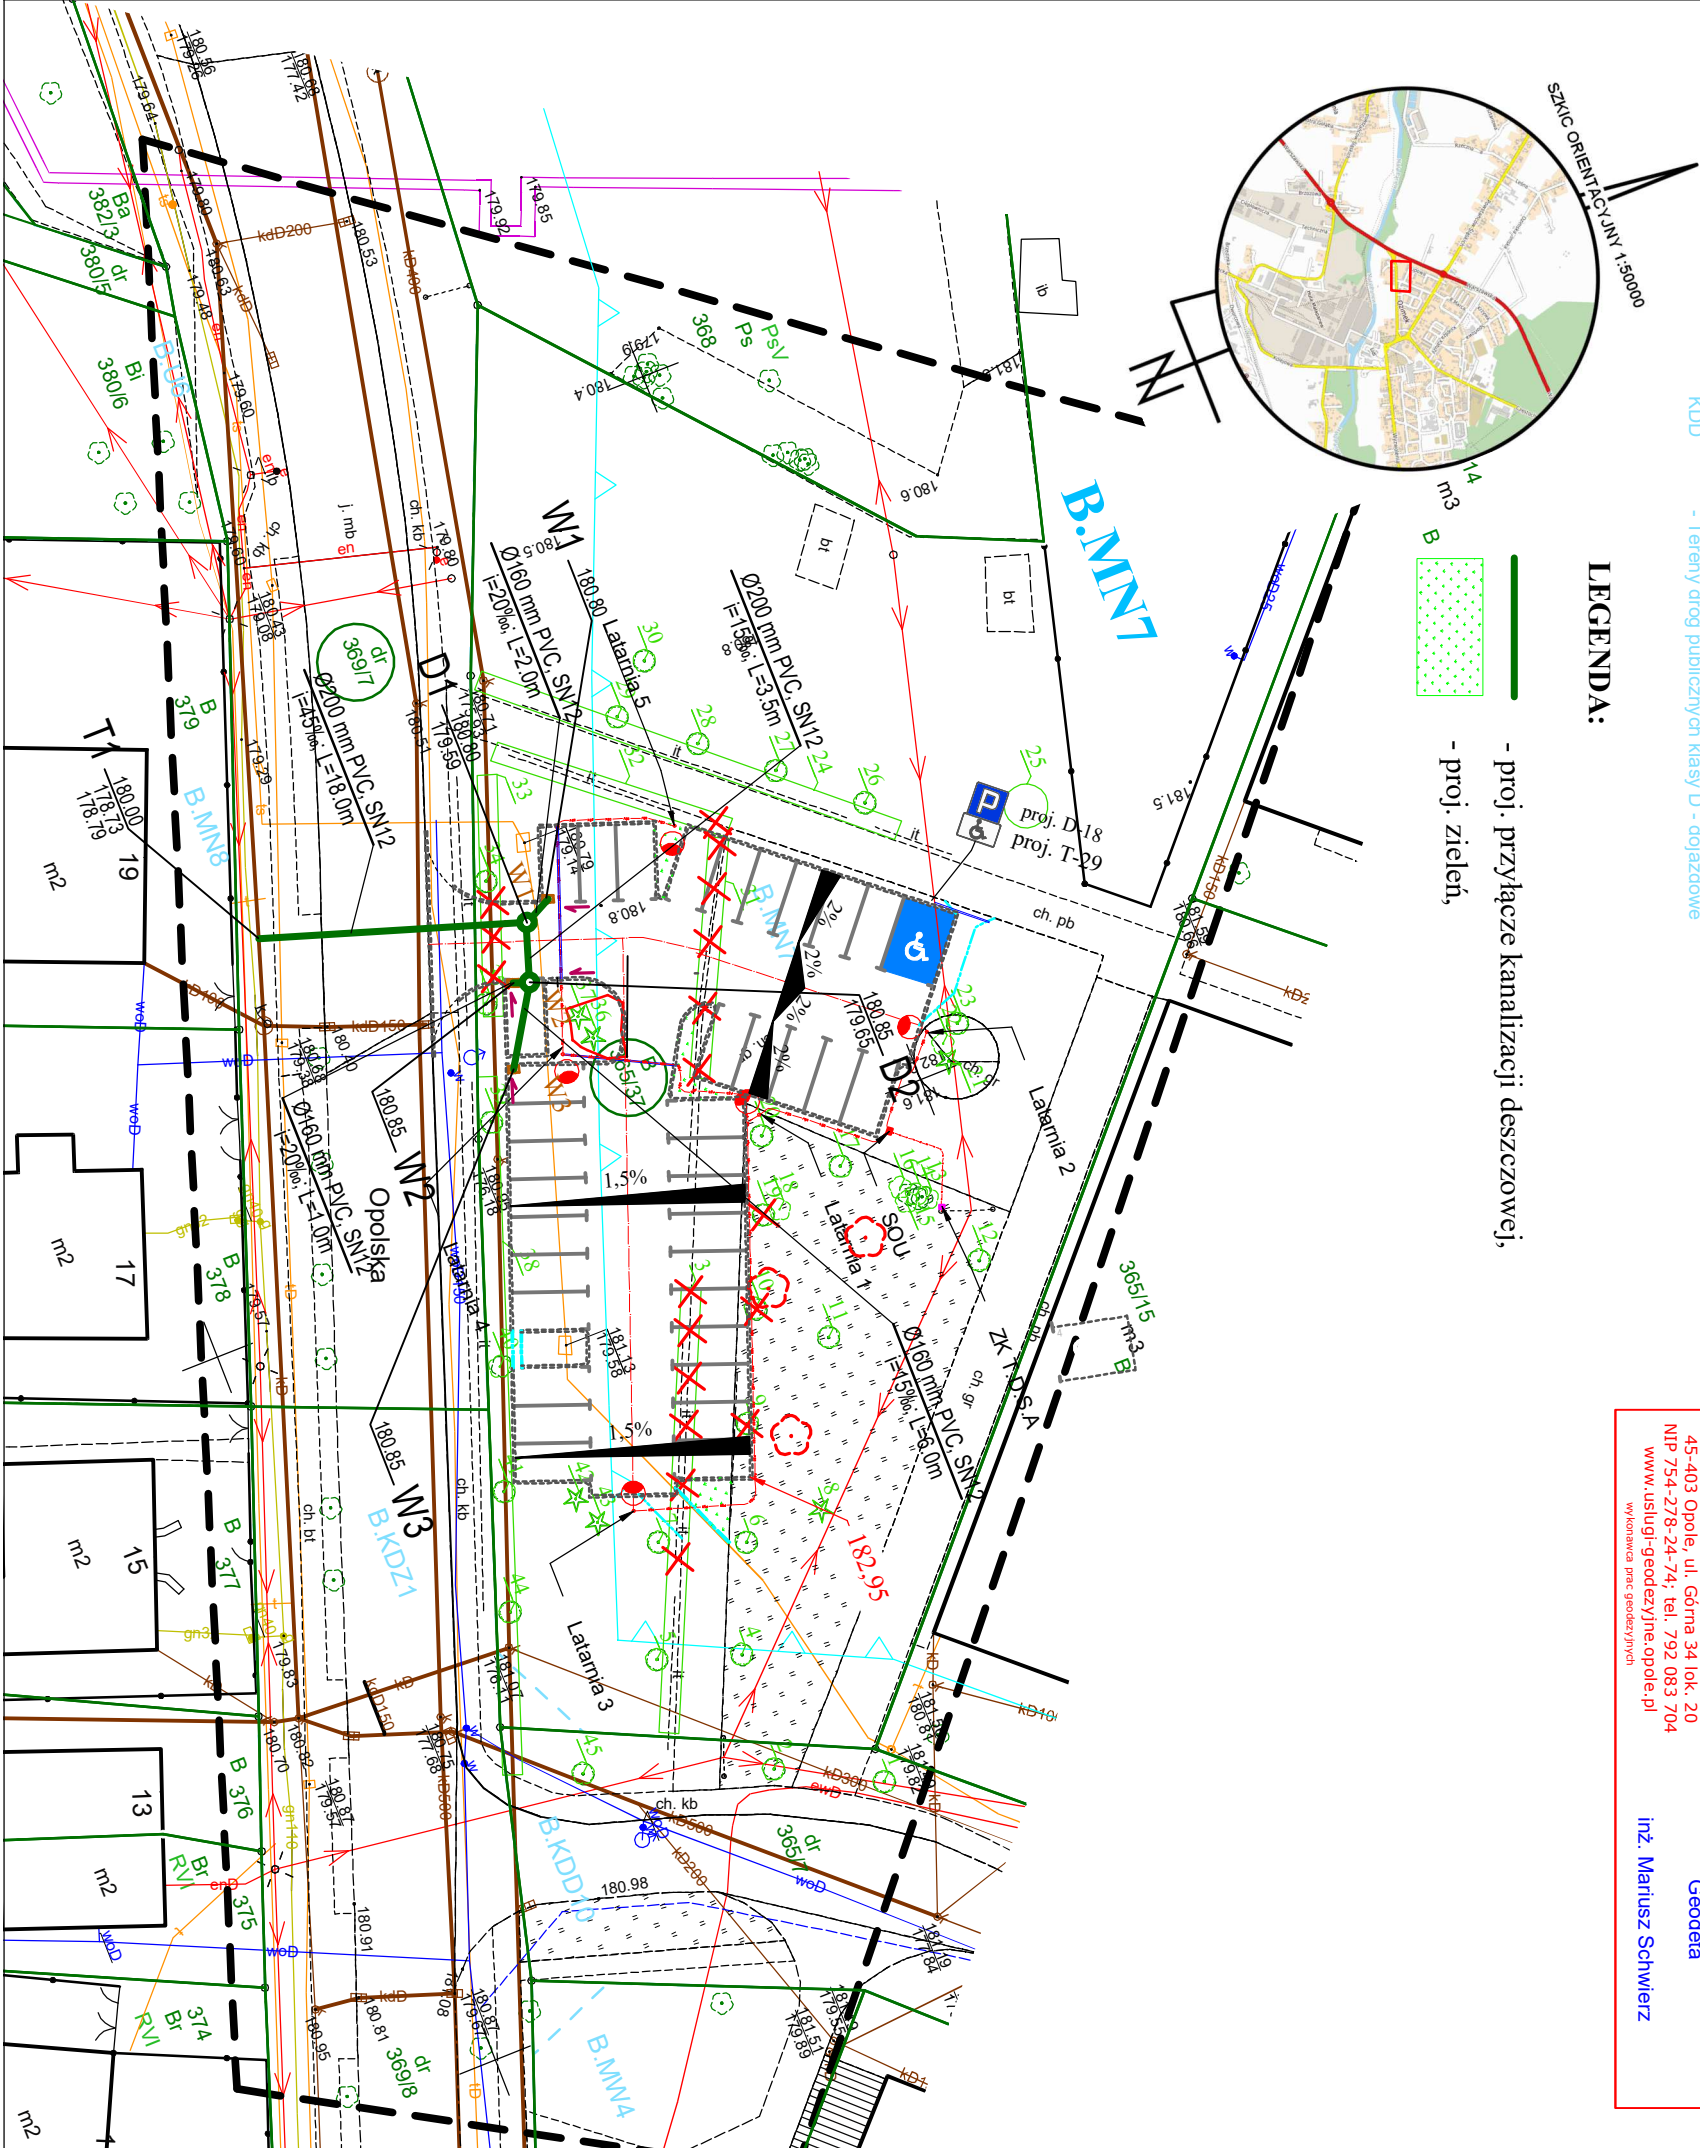

SEWI SEWI Sebastian Raudzisz Wilisowski spółka jawna 45-321 Opole ul. Oleśka 117 NIP 754082885 REGON 16156995 KRS 0000508296 tel. 077 550-60-85, fax 077 550 63 40 E-Mail: borsewi@op.pl, s-r@wp.pl www.borsewi.pl	SEWI Sebastian Raudzisz Wilisowski spółka jawna 45-321 Opole ul. Oleśka 117 NIP 754082885 REGON 16156995 KRS 0000508296 tel. 077 550-60-85, fax 077 550 63 40 E-Mail: borsewi@op.pl, s-r@wp.pl www.borsewi.pl
Temat: Budowa parkingu dla samochodów osobowych przy ul. Opolskiej w Ozimku na działce gminnej nr 365/37 km 6 obręb Ozimek.	Temat: Budowa parkingu dla samochodów osobowych przy ul. Opolskiej w Ozimku na działce gminnej nr 365/37 km 6 obręb Ozimek.
Projekt zagospodarowania terenu.	Projekt zagospodarowania terenu.
Gmina Ozimek.	Gmina Ozimek.
Skala: 1:500	Skala: 1:500
Podpis:	Podpis:
BRANŻA: architektura PROJEKTANT: -inż. inż. Adam Michalek nr upr. 2509 Op.	BRANŻA: architektura PROJEKTANT: -inż. inż. Adam Michalek nr upr. 2509 Op.
SPRAWY ZWIĄZANE: -inż. inż. Adam Michalek nr upr. 1351/PBS/17	SPRAWY ZWIĄZANE: -inż. inż. Adam Michalek nr upr. 1351/PBS/17
Rysunek nr:	Rysunek nr: