


- LEGENDA:**
- projektowana krawężnik jazdny,
  - istniejące granice,
  - nowa granica pasa drogowego,
  - proj. krawężnik betonowy sąsiedziowy 15x22x100,
  - proj. krawężnik betonowy 15x30x100,
  - proj. pobocze,
  - proj. kabel teletechniczny,
  - proj. nawierzchnia z betonu asfaltowego,
  - proj. naw. zjazdów z kostki betonowej gr. 8 cm.

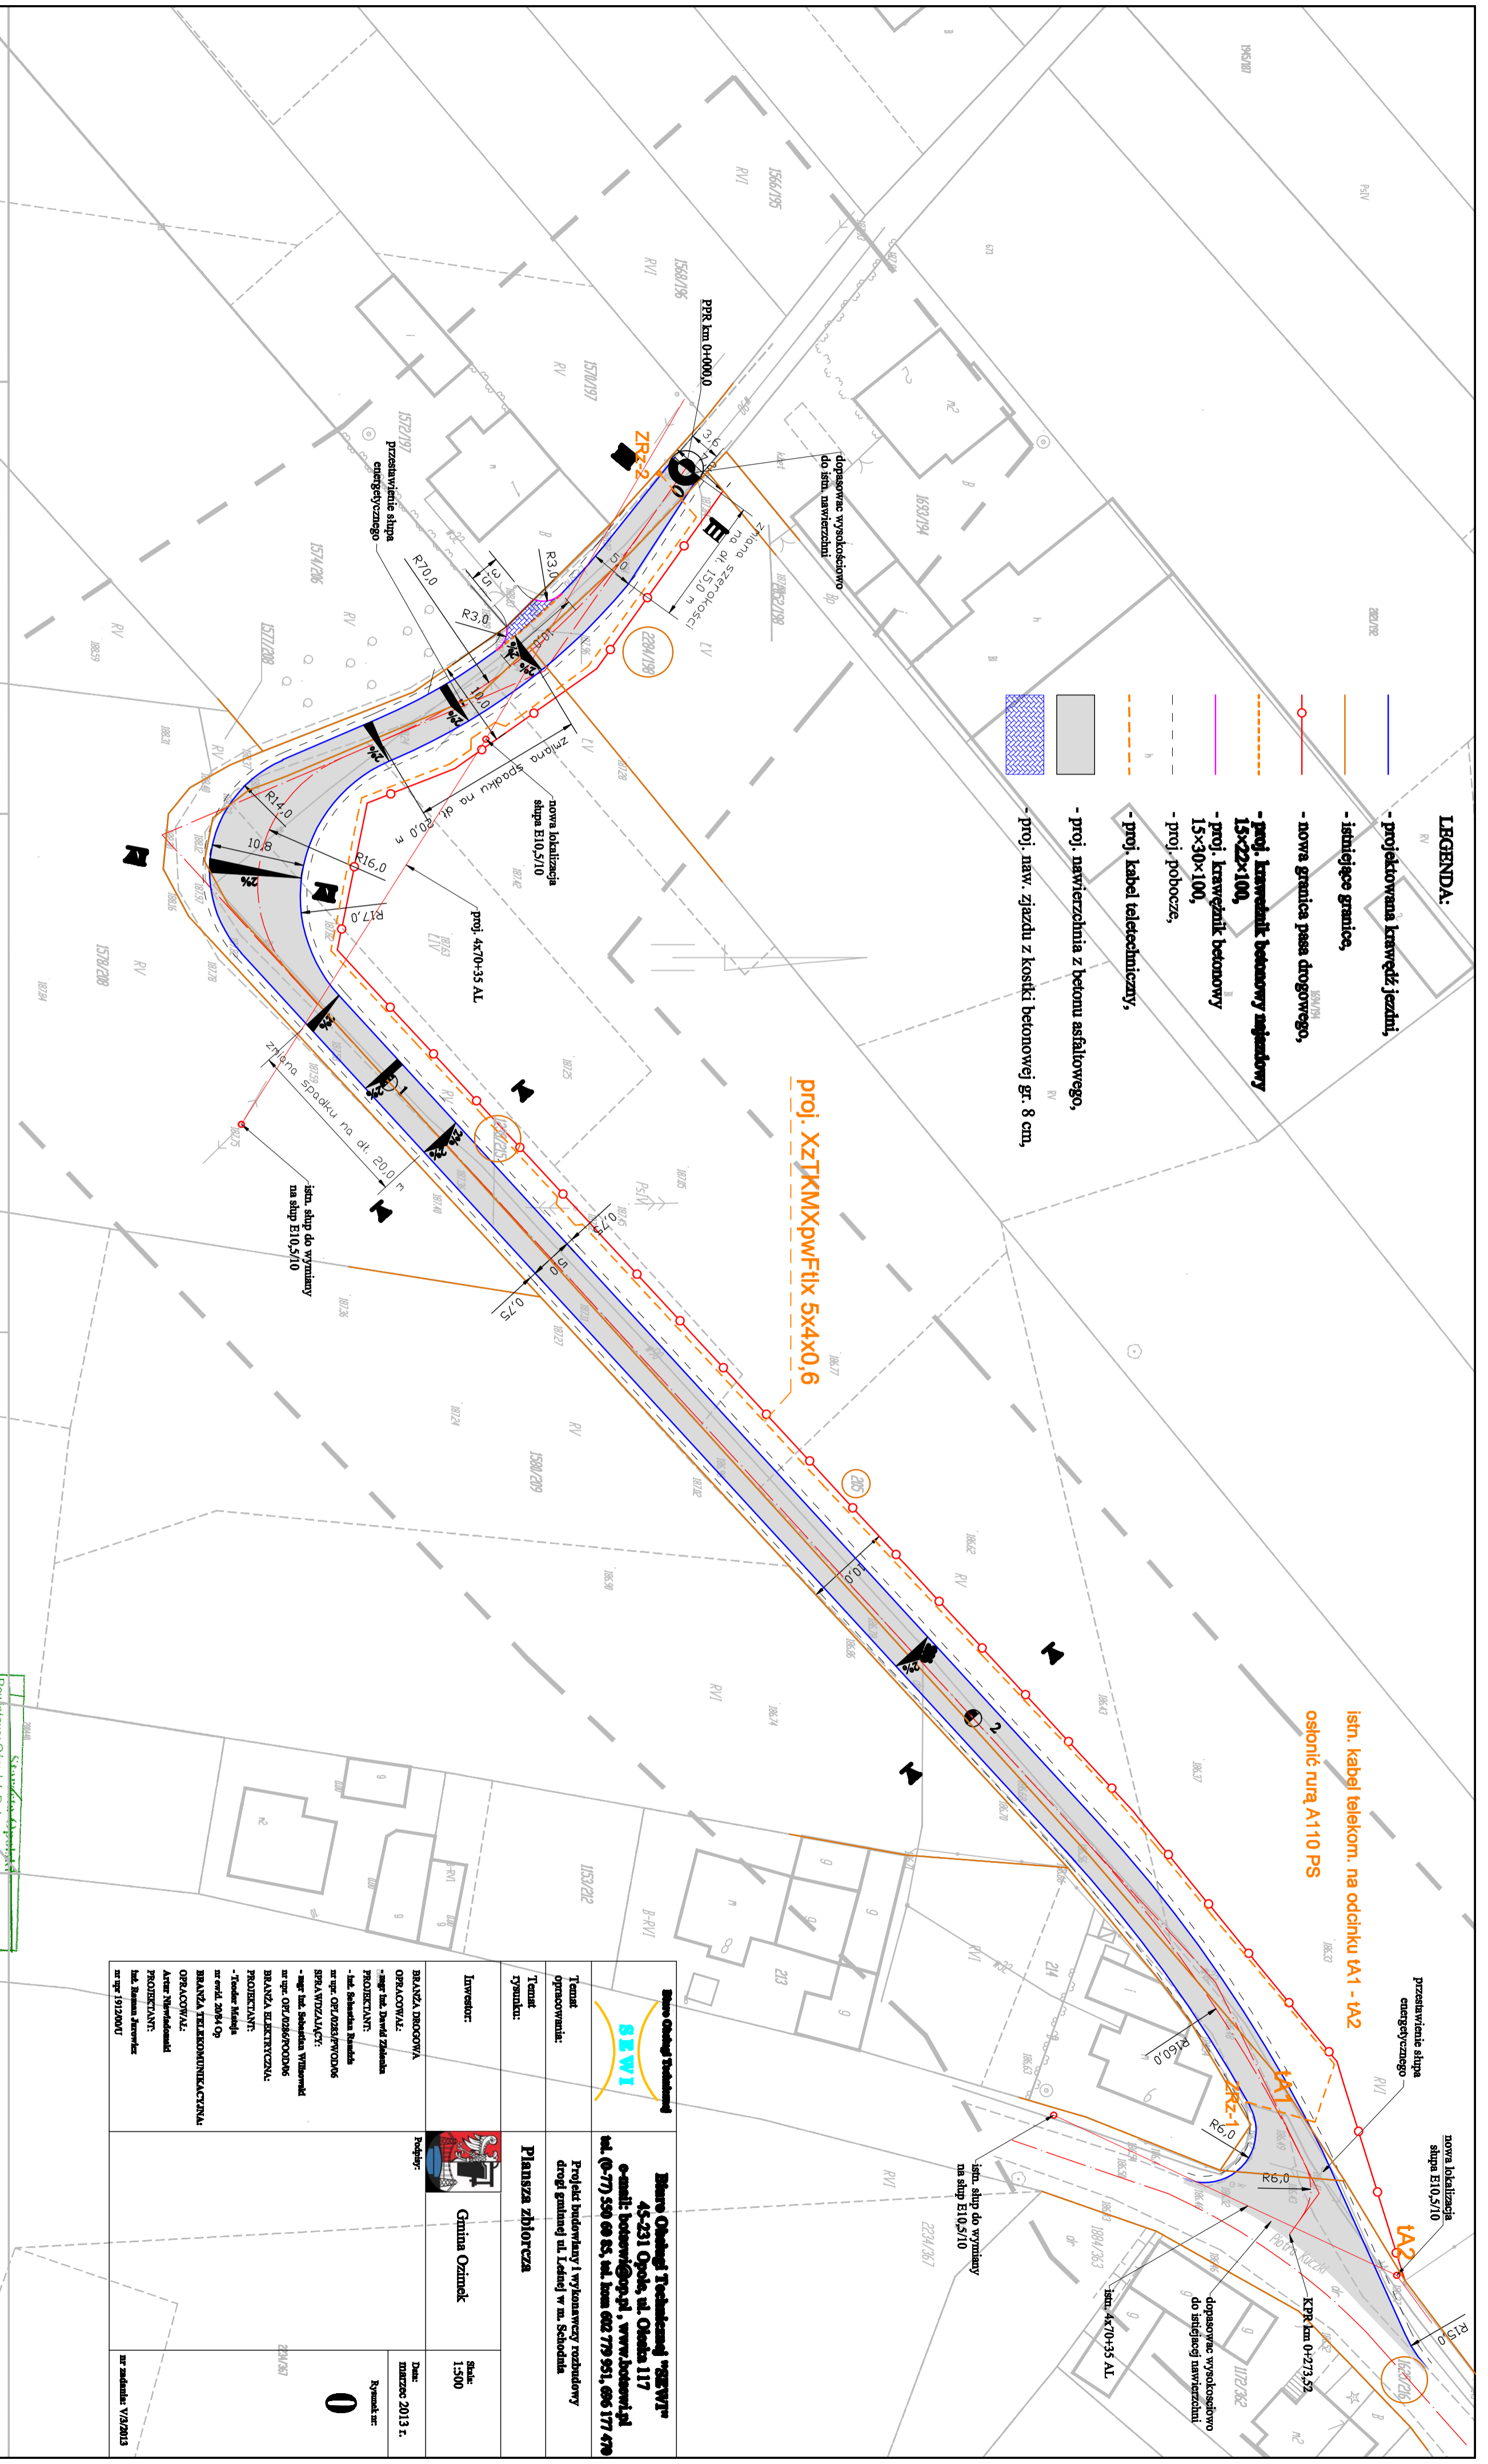

474-211-123,171

Mapa jednostkowa do celów projektowych wykonana przez Usługi Geodezyjne March Krzysztofski

Skala 1:500

wytwórca: tno opolskie  
gm. Dżmęk 160908\_5  
adres: Schodnia 01/6  
dzielnica 1238/215  
km. 2

Mapa nie jest powstania na podstawie wektorów, a jest zeskanowana i może zawierać błędy. Nie należy używać do celów projektowych. Sporządzenie mapy nie było poprzedzone sprawdzeniem słuszności gruntownych aktów rejestracyjnych. Poniżej odwołanie do KRS/2012



Akademia na dzień 14-12-2012

KRS/16/4/2012

Nie wyklucza się istnienia w terenie innych nie wykazanych na niniejszej mapie urządzeń podziemnych, które nie były zgłoszone do inwentaryzacji lub o których brak jest informacji w inspekcjach branżowych.

**POWIATOWY OŚRODEK DOKUMENTACJI GEODEZYJNEJ I KARTOGRAFICZNEJ W OPIE**  
W obszarze oznaczonym linią graniczną dokonano aktualizacji treści mapy zasadniczej. Dokonano z przyczyn uzasadnionych przebiegów do zasobu powiatowego w dniu 14.12.2012 r. Aktualizacja mapy nie była do celów projektowych. Projektowanie obiektu budowlanego wyrażającego pozwolenie na budowę podlega obowiązkowi inwentaryzacji i inwentaryzacji przez jednostki uprawnione do wykonywania prac geodezyjnych.  
Opole  
ZNR-III-03  
14.12.2012

|  |                                  |   |  |
|--|----------------------------------|---|--|
| <p><b>Branża Odszkodowawcza</b></p> <p><b>SEW 1</b></p> <p><b>Branża Odszkodowawcza SEW 1</b><br/>45-231 Opole, ul. Osiedla 117<br/>e-mail: <a href="mailto:branzasew@op.pl">branzasew@op.pl</a>, <a href="http://www.branzasew.pl">www.branzasew.pl</a><br/>tel. (+77) 550 00 85 tel. kom. 602 779 551, 606 177 470</p> |                                  | <p><b>Branża Odszkodowawcza SEW 1</b></p> <p>Projekt budowlany i wykonawczy rozdany drogą gminnej ul. Leskiej w m. Schodnia</p>   |  |
| <p><b>Temat opracowania:</b></p> <p>Temat rysunku:</p>   | <p><b>Planusza zbrozorca</b></p> | <p><b>Investor:</b></p> <p>BRANŻA INDOOROVA<br/>OPRACOWANIE:<br/>- mgr inż. Dawid Złotowski<br/>PROJEKTANT:<br/>- inż. Sławomir Świątek<br/>- inż. Andrzej Jędrzejowski<br/>- inż. Andrzej Wiliński<br/>- inż. Andrzej Jędrzejowski<br/>BRANŻA ELEKTRYCZNA:<br/>PROJEKTANT:<br/>- Tomasz Kozłowski<br/>BRANŻA TELEKOMUNIKACYJNA<br/>OPRACOWANIE:<br/>Agnieszka Niewiadomska<br/>PROJEKTANT:<br/>inż. Barbara Krawiec<br/>nr upr. 191200/1</p> | <p><b>Podopieczny:</b></p> <p>Gmina Ozimek</p> <p>Skala: 1:500</p> <p>Data: marzec 2013 r.</p> <p>Zygmunt: 0</p> <p>nr zadania: V/2/2013</p> |

Dariusz Rozsa