


- LEGENDA:**
- projektowana krawężnik jezdni,
 - istniejące granice,
 - nowa granica pasa drogowego,
 - proj. krawężnik betonowy szerszościowy 15x22x100,
 - proj. krawężnik betonowy 15x30x100,
 - proj. pobocze,
 - proj. nawierzchnia z betonu asfaltowego,
 - proj. naw. zjazd z kostki betonowej gr. 8 cm.

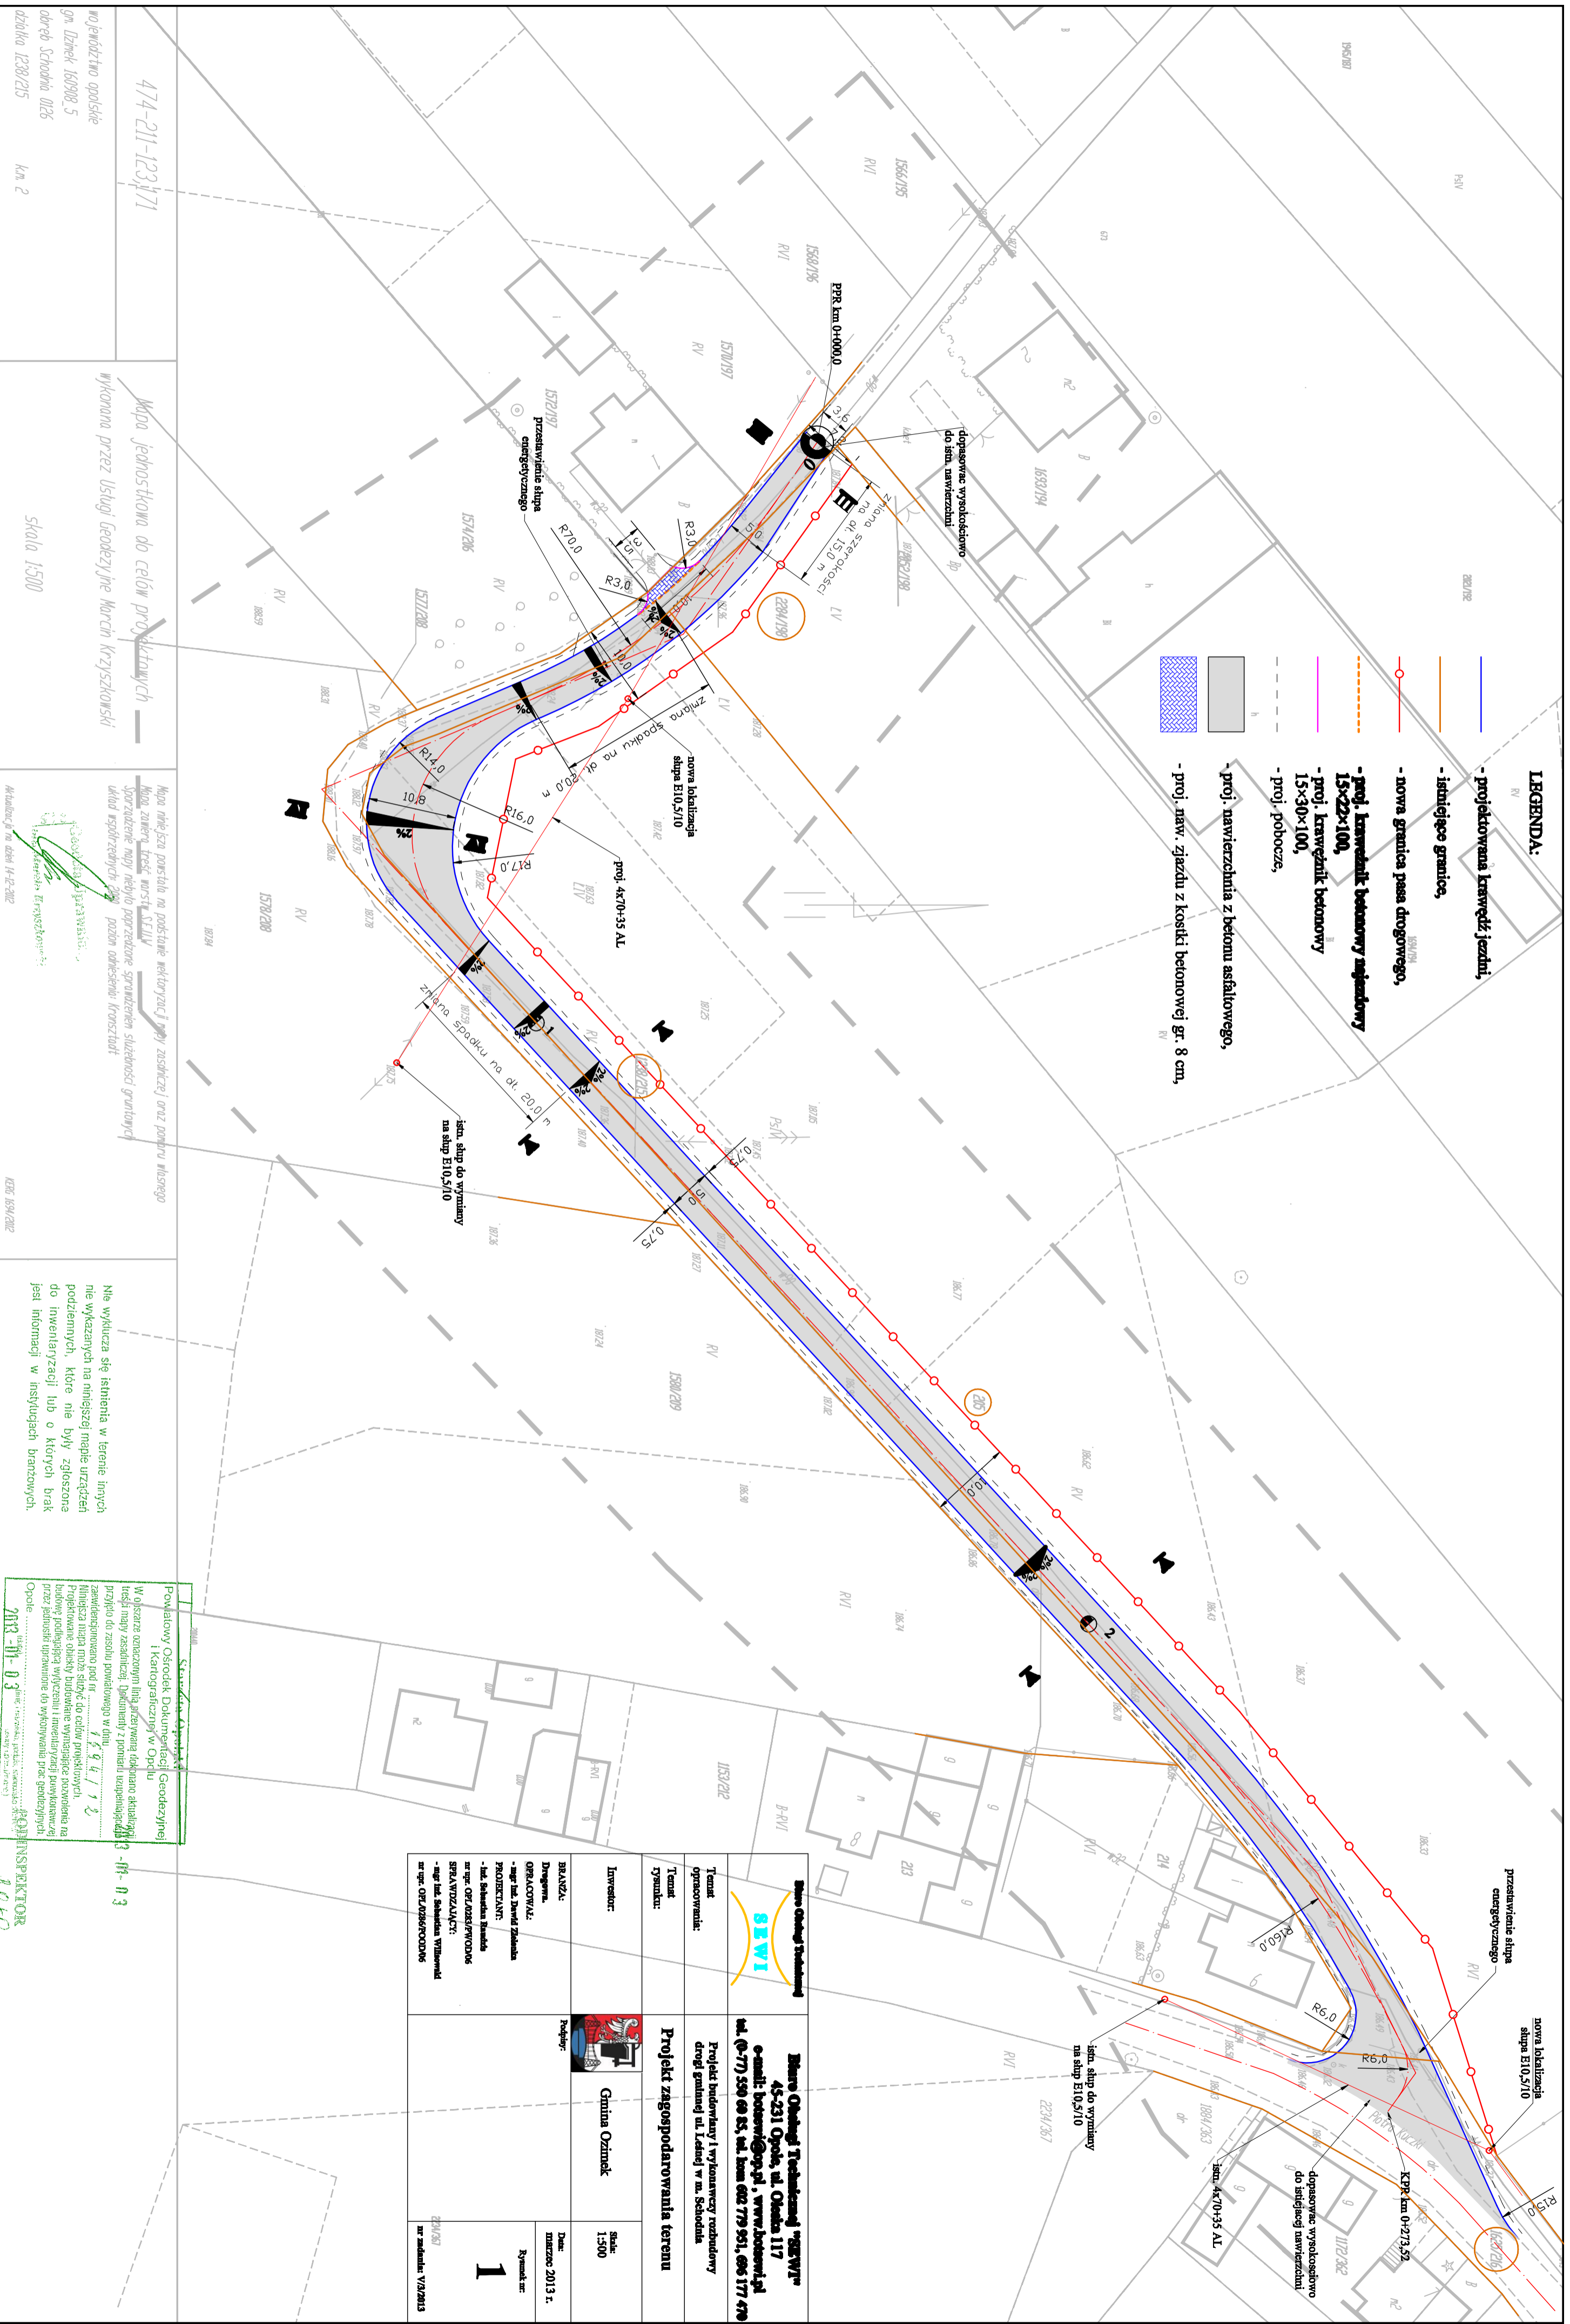

474-211-123,171
 Mapa jednostkowa do celów projektowych
 wykonana przez Usługi Geodezyjne Marcin Krzyżkowski

Mapa nie jest powstata na podstawie wykonyzajacy zaszkadzaj oraz ponowne miejsce
 sporzadzane mapy nieulo porzadzane sprazawden sluzbnosci gruntowcy
 ktora spozroznych zni ponoi odswenku Krosztauf

Nie wykuczaja sie isihentia w terenie innych
 nie wykazanych na niniejszej mapie urzadzai
 podziemnych, ktore nie byly zgloszone
 do inwentaryzacji lub o ktorych brak
 jest informacji w instytutach branzyowych.

Powiatowy Ośrodek Dokumentacji Geodezyjnej i Kartograficznej w Opole
 W opisie oznaczonym linia przerywana dokonano aktualizacji
 treści mapy zasadniczej. Dokonano zmian w zakresie
 przedmiotowego podmiotu
 niniejsza mapa nie jest do celów projektowych
 Projektowane elementy budowlane wyznaczone są w oparciu
 o bieżące pomiary i nie gwarantujemy ich poprawności
 przez pełniejszy nadzór nad wykonaniem prac geodezyjnych
 Opole
 AR-03
 1010
 Dariusz Rasz

<p>Branża Geodezyjna Techniczna "SIEWI" 45-231 Opole, ul. Okrzeja 117 e-mail: biuro@sewi.pl, www.biurosewi.pl tel. (+77) 550 00 85 tel. kom. 602 779 551, 606 177 470</p>		<p>Branża Geodezyjna Techniczna "SIEWI" 45-231 Opole, ul. Okrzeja 117 e-mail: biuro@sewi.pl, www.biurosewi.pl tel. (+77) 550 00 85 tel. kom. 602 779 551, 606 177 470</p>	
<p>Temat opracowania: Opisanie i wytyczenie drogi gminnej ul. Łasiej w m. Schodnia</p>		<p>Temat projektu: Projekt zagospodarowania terenu</p>	
<p>Inwestor: Gmina Ozimek</p>		<p>Skala: 1:500</p>	
<p>Realizacja: Drogowa: ORLAĆCOWAL: - mgr inż. Dariusz Zdzienicka PROJEKTANT: - inż. Sławomir Świątek SRWA/WZ/WZ/UCZ: - mgr inż. Sławomir Wiliński nr upr. OR/0266/PO/0006</p>		<p>Data: marzec 2013 r. Zywność nr: 1</p>	
<p>nr zadania: V/2/2013</p>		<p>2013/01</p>	