


UCHWAŁA NR XXIV/217/20
RADY MIEJSKIEJ W OZIMKU z dnia 28 września 2020 r.
w sprawie uchwalenia miejscowego planu zagospodarowania przestrzennego dla miasta Ozimka,
Nowej Schodni, części wsi Antoniów oraz części wsi Schodni

linia rozgraniczająca teren o różnym przeznaczeniu

linia zabudowy nieprzekraczalna

MN7, MN8 - Tereny zabudowy mieszkaniowej jednorodzinnej
MW4 - Tereny zabudowy mieszkaniowej wielorodzinnej
U4 - Tereny usług
KDZ1 - Tereny dróg publicznych klasy Z – zbiornice m3 (powiatowe nr 1740 O, 1771 O)
KDD - Tereny dróg publicznych klasy D - dojazdowe

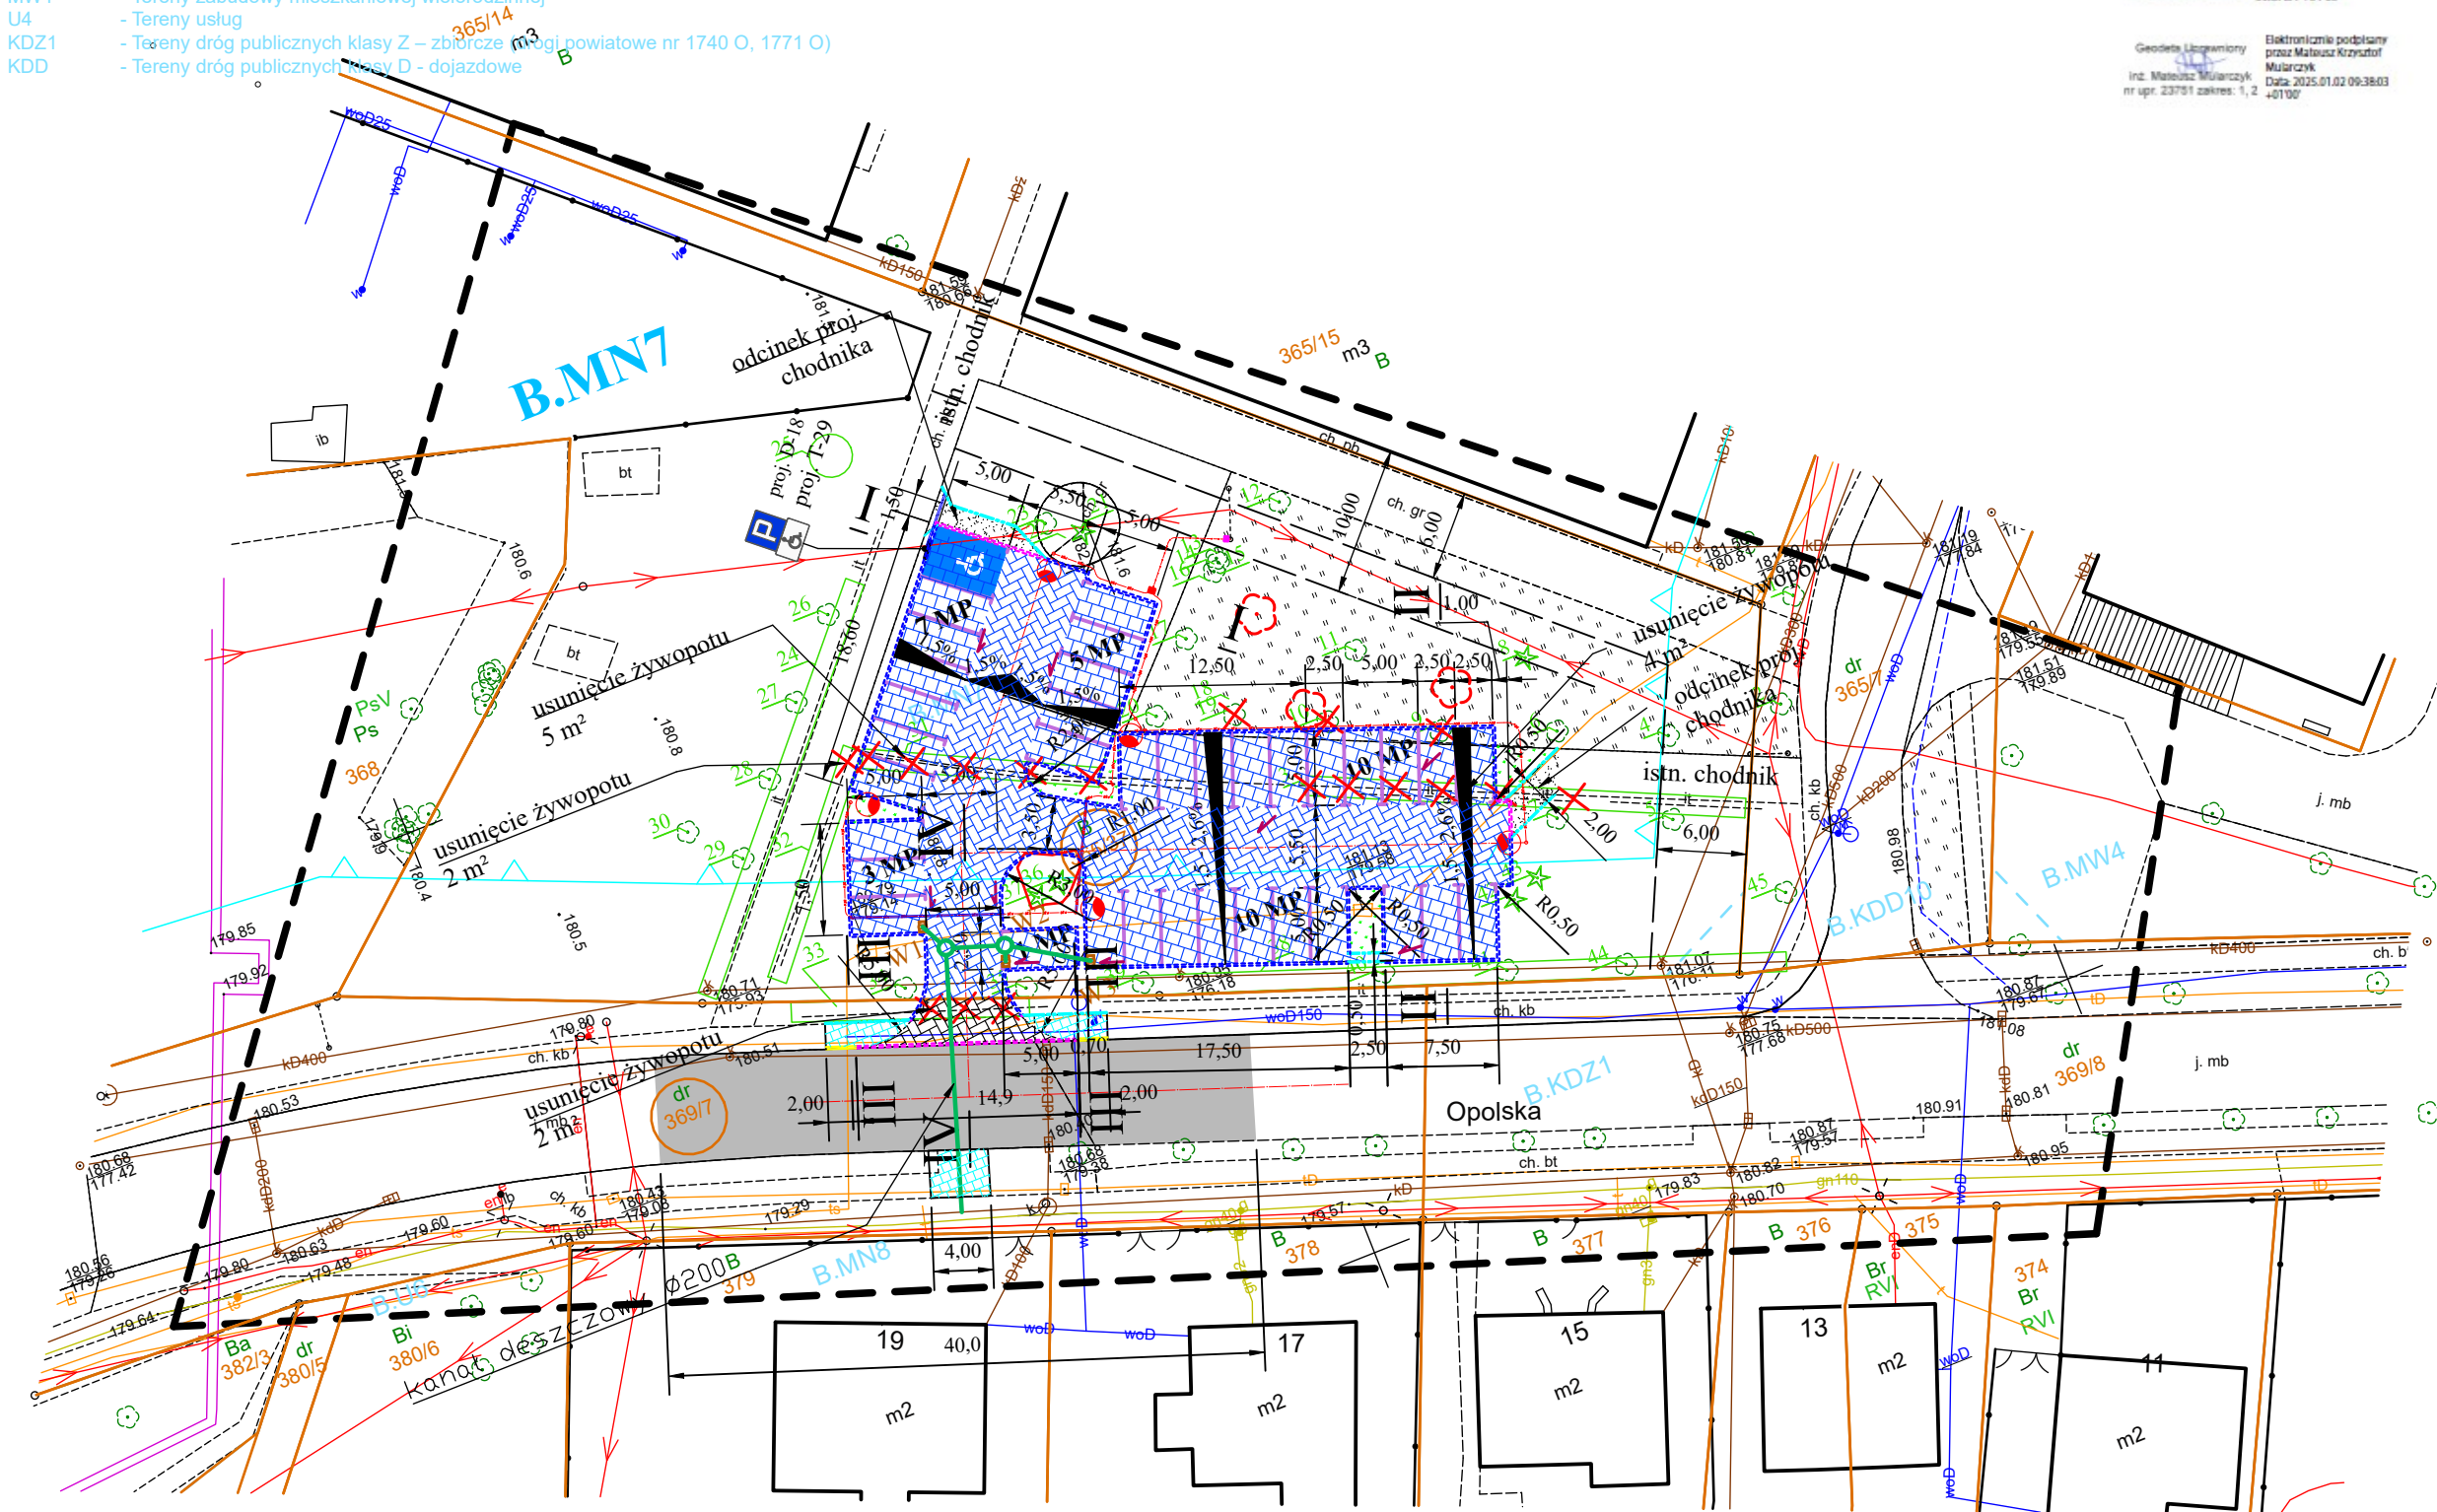

OŚWIADCZENIE

Jestem świadomy odpowiedzialności karnej za złożenie fałszywego oświadczenia - oświadczam, że operat geodezyjny oznaczony poniższym numerem zgłoszenia został pozytywnie zweryfikowany przez organ Służby Geodezyjnej i Kartograficznej, podstawa prawna: art. 12b ust. 5a ustawy Prawo geodezyjne i kartograficzne (Dz.U. z 2024 r. poz. 1151)

Oznaczenie kancelaryjne zgłoszenia pracy geodezyjnej:

GK.6640.1.4159.2024

Organ Służby Geodezyjnej i Kartograficznej:

Starosta Opolski

Kierownik prac geodezyjnych:

Mateusz Mularczyk
nr upr. 23751 (zakres 1, 2)

data sporządzenia dokumentu potwierdzającego wynik pozytywnej weryfikacji:

02.01.2025

numer protokołu z weryfikacji:

1

Identyfikator materiału zasobu:

P.1609.2025.1

AZ GEODEZJA MARIUSZ SCHWIERZ
45-403 Opole, ul. Górną 34 lok. 20
NIP 754-278-24-74; tel. 792 083 704
www.uslugi-geodezyjne.opole.pl

Geodeta
inż. Mariusz Schwierz

MAPA DO CELÓW PROJEKTOWYCH

Skała 1:500

Identyfikator zgłoszenia prac geodezyjnych:

GK.6640.1.4159.2024

Data wykonania mapy:

16.12.2024

Położenie obszaru opracowania: Ozimek ul. Opolska

Województwo: opolskie

Powiat: opolski

Gmina

identyfikator

160908_4

nazwa

Ozimek - miasto

Obręb ewidencyjny:

identyfikator

0091

nazwa

Ozimek

arkusz mapy: 6, działka: 365/37

Nazwa układu współrzędnych:

prostokątnych płaskich

PL-2000 strefa 6

wysokości

PL-EVRF2007-NH

Określenie obszaru, który był przedmiotem aktualizacji:

Granice nieruchomości przedmiotowej nie spełniają wymagań dokładnościowych określonych w § 31 standardów technicznych (Dz.U. 2022 poz. 1670). Mapa nie może służyć do projektowania obiektów budowlanych w odległości mniejszej lub równej 3 m od granicy nieruchomości.

AZ GEODEZJA MARIUSZ SCHWIERZ
45-403 Opole, ul. Górną 34 lok. 20
NIP 754-278-24-74; tel. 792 083 704
www.uslugi-geodezyjne.opole.pl

Geodeta Uprawniony
inż. Mateusz Mularczyk
nr upr. 23751 zakres 1, 2

Geodeta

inż. Mariusz Schwierz

wykonawca prac geodezyjnych

imię i nazwisko oraz podpis geodety uprawnionego który wykonał mapę

AZ GEODEZJA OPOLE
GEODETA
inż. Mariusz Schwierz
09.07.51-40190

Elektronicznie podpisany przez Mateusz Mularczyk
Data: 2025.01.02 09:38:03
nr upr. 23751 zakres: 1, 2

LEGENDA:

- proj. nawierzchnia z kostki betonowej drobnowymiarowej gr. 8 cm (kolor szary),
- proj. nawierzchnia zjazdu z kostki betonowej drobnowymiarowej gr. 8 cm (kolor grafitowy),
- proj. nawierzchnia z kostki betonowej drobnowymiarowej gr. 8 cm (kolor szary),
- proj. nawierzchnia miejsc parkingowych,
- proj. nawierzchnia bitumiczna,
- proj. nawierzchnia mineralna gr. (kolor szary),
- proj. zieleni,
- proj. krawężnik betonowy najazdowy 15×22×100 cm - na 3 cm,
- proj. krawężnik betonowy najazdowy 15×22×100 cm - na 6 cm,
- proj. obniżenie krawężnika na 2 metrach,
- proj. obrzeże betonowe 8×30×100 cm - zlicowane,

B.MN7

- zapisy z miejscowego planu zagospodarowania przestrzennego,
- wyznaczenie miejsc postojowych farbą białą P-18,
- proj. znaki pionowe na słupkach stalowych 2",

- proj. miejsce dla os. niepełnosprawnych z kostki betonowej kolor niebieski z malowanym znakiem poziomym P-24,

- drzewa i krzewy do wycinki.

- proj. drzewa - nasadzenia zastępcze.

- proj. spadek nawierzchni,

- proj. wpust k.d.,

- proj. kanalizacja deszczowa,

- proj. latarnia oświetlenia LED na słupie z wysięgnikiem,

- proj. kable zasilające.



SEWI Sebastian Raudzis Sebastian Wilisowski spółka jawna
45-231 Opole ul. Oleśka 117
NIP 754308285 REGON 161586995 KRS 0000508296
tel. 077 550-60-85, fax 077 550 63 40
E-Mail: bntsewi@op.pl, s-r@wp.pl
www.bntsewi.pl

Temat opracowania: Budowa parkingu dla samochodów osobowych przy ul. Opolskiej w Ozimku na działce gminnej nr 365/37 km 6 obręb Ozimek.

Temat rysunku: Projekt zagospodarowania terenu - PT

Inwestor: Gmina Ozimek.

Skala: 1:500

BRANZA drogowa, PROJEKTANT: inż. Sebastian Raudzis nr upr. OPL/0283/PWOD/06.

SPRAWDZAJĄCY: mgr inż. Sebastian Wilisowski

Data: kwiecień 2025 r.

Rysunek nr:

1