PODPIS ZAUFANY
ANDRZEJ ANTONI
PLOTNIK
18.12.2024 13:15:36 [GMT+1]
Dokument podpisany elektronicznie
podpisem zaufanym

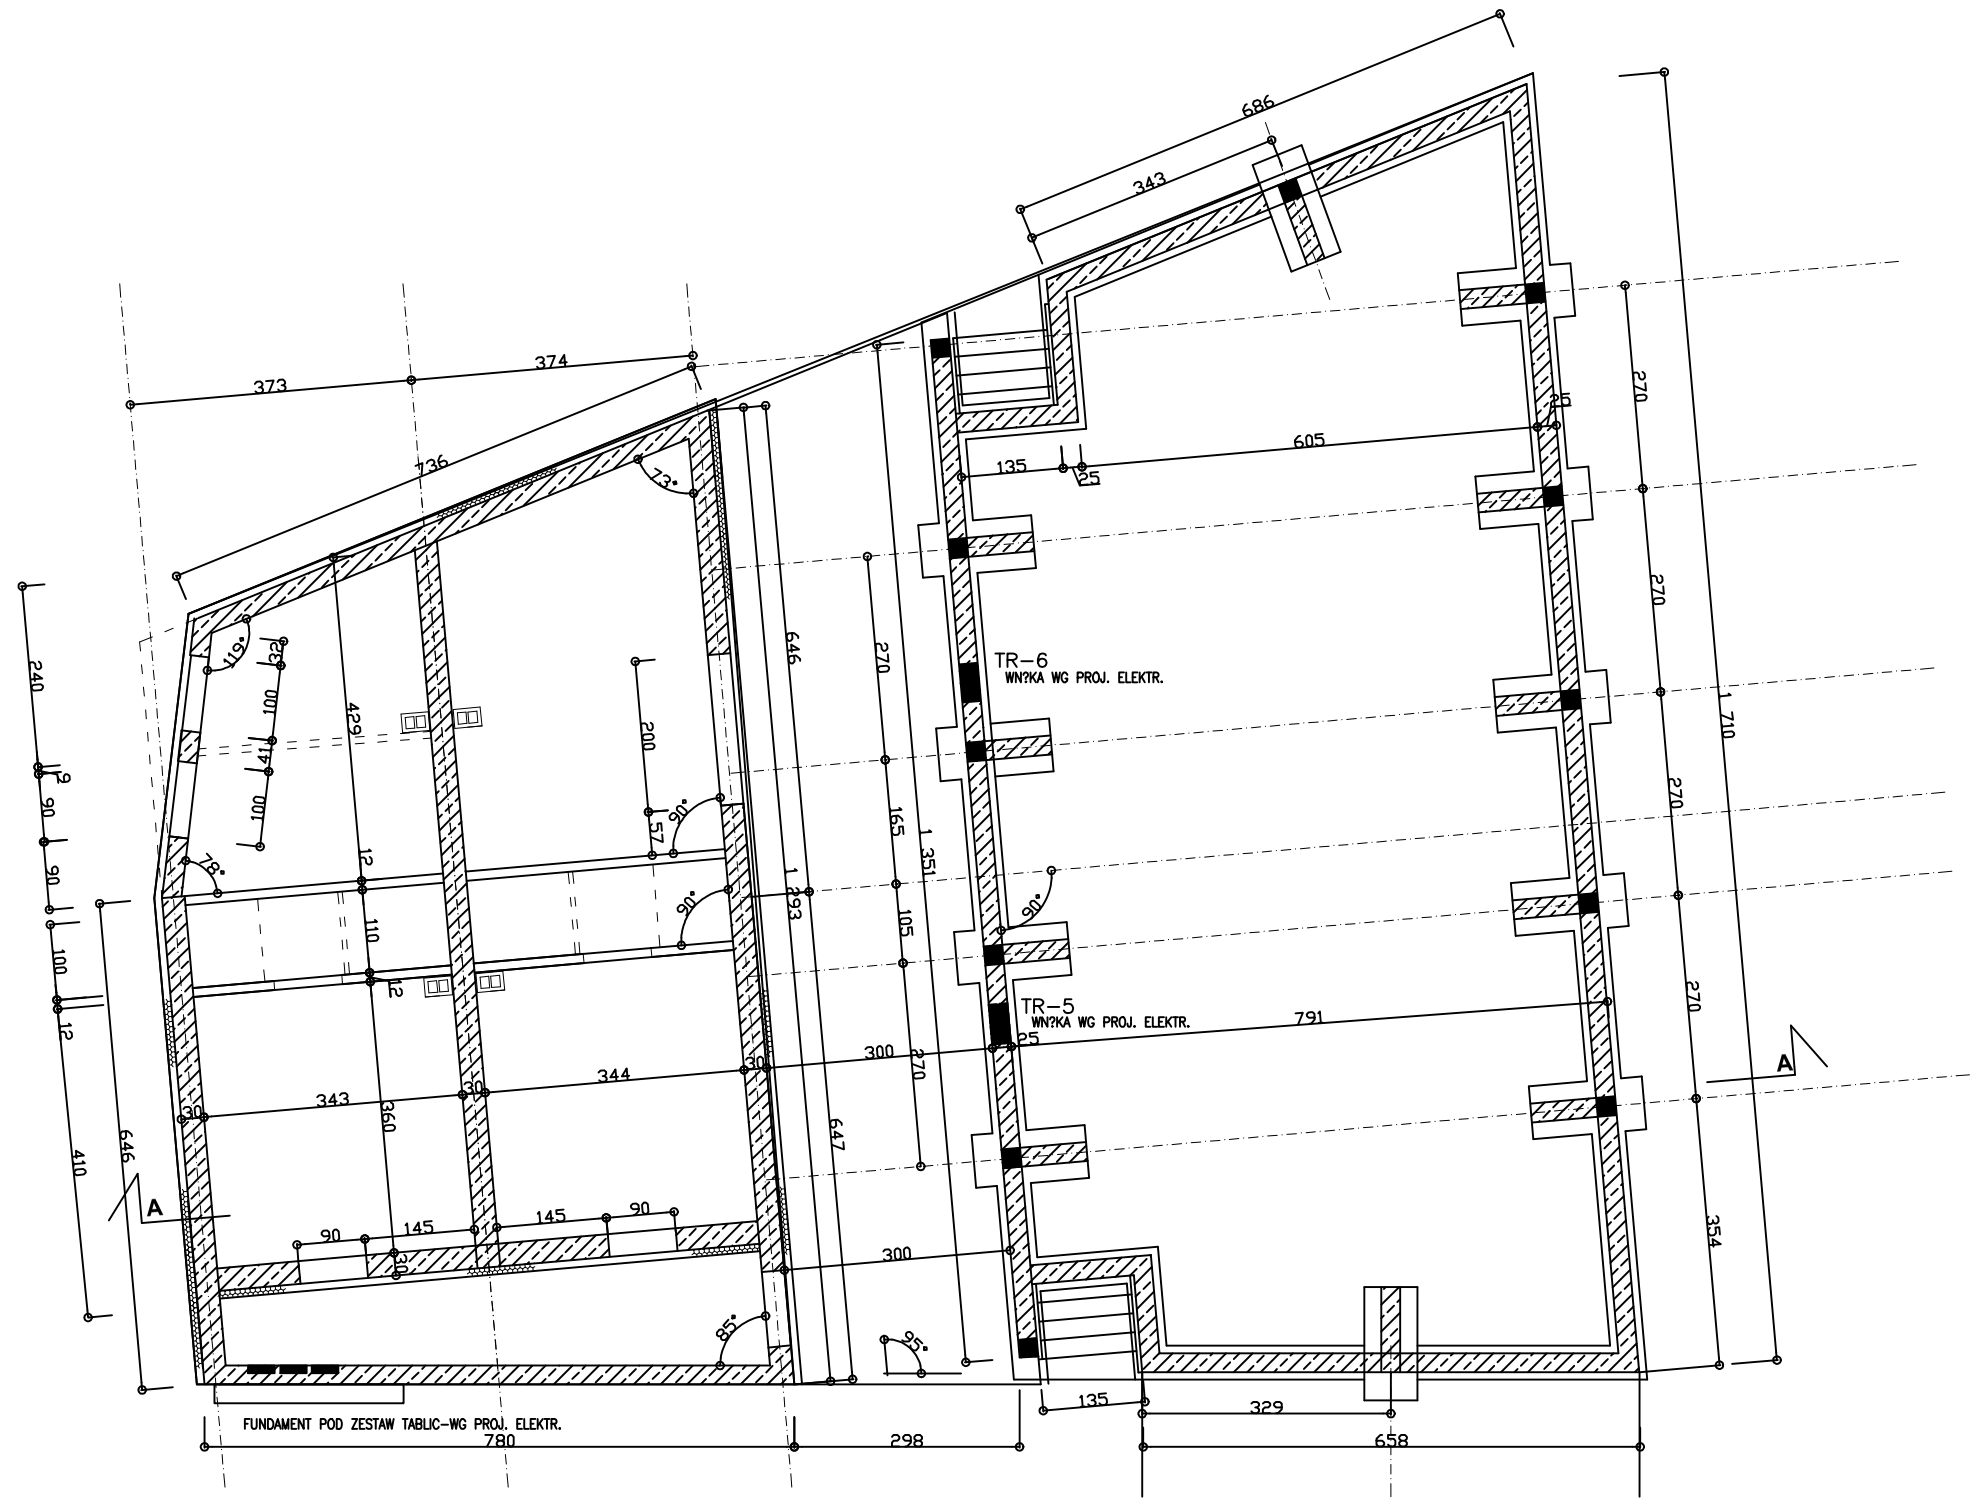

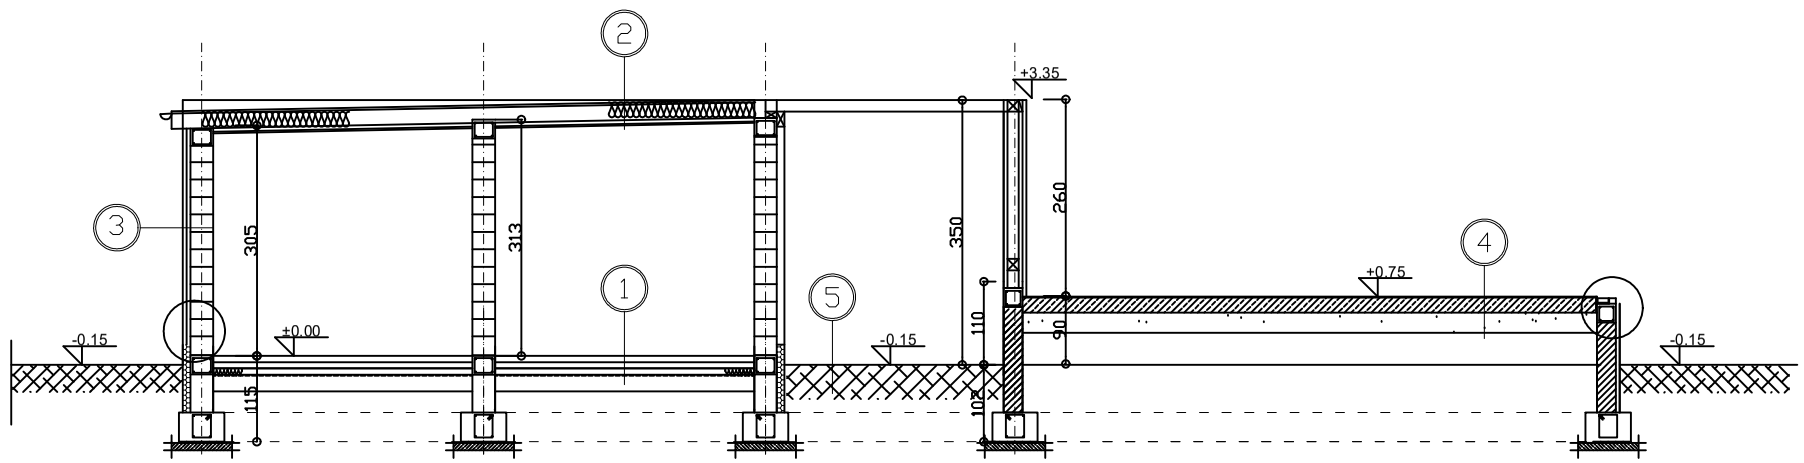

INWENTARYZACJA,SCENA Z BUDYNKIEM ZAPLECZA
RZUT FUNDAMENTÓW

Nazwa obiektu bud.	"WYSPA REHDANZ'A"	
Temat:	REWITALIZACJA "WYSPY REHDANZ'A"	
Inwestor:	GMINA OZIMEK	
Lokalizacja:	OZIMEK UL. KOLEJOWA, DZ. NR: 290/4, 290/5, 291/3, 290/3 km5,396/1 km7	
Projektował:	dr inż. arch. Agata Gąsowska-Kramarz upr. bud. nr 12/DSOKK/2017	
Projektował:	mgr inż. arch. Andrzej Plotnik upr. bud. nr 02/OPOKK/2020	
Nazwa rysunku:	KONCEPCJA ZAGOSPODAROWANIA TERENU	
Faza opracowania:	PROGRAM FUNKCJONALNO-UŻYTKOWY	
skala: 1 : 100	wrzesień 2024	Rys. nr B1