


1	KOMUNIKACJA	6	GARDEROBA
39,90 m ²	kostka betonowa	12,30 m ²	płytki gresowe
2	MAGAZYN	7	WĘZEL SANIT.
17,0 m ²	płytki gresowe	3,78 m ²	płytki gresowe
3	KORYTARZ	8	WC MĘSKI
9,36 m ²	płytki gresowe	5,97 m ²	płytki gresowe
4	GARDEROBA	9	WC DAMSKI
12,30 m ²	płytki gresowe	5,59 m ²	płytki gresowe
5	WĘZEL SANIT.	10	SCENA
3,78 m ²	płytki gresowe	120,07 m ²	

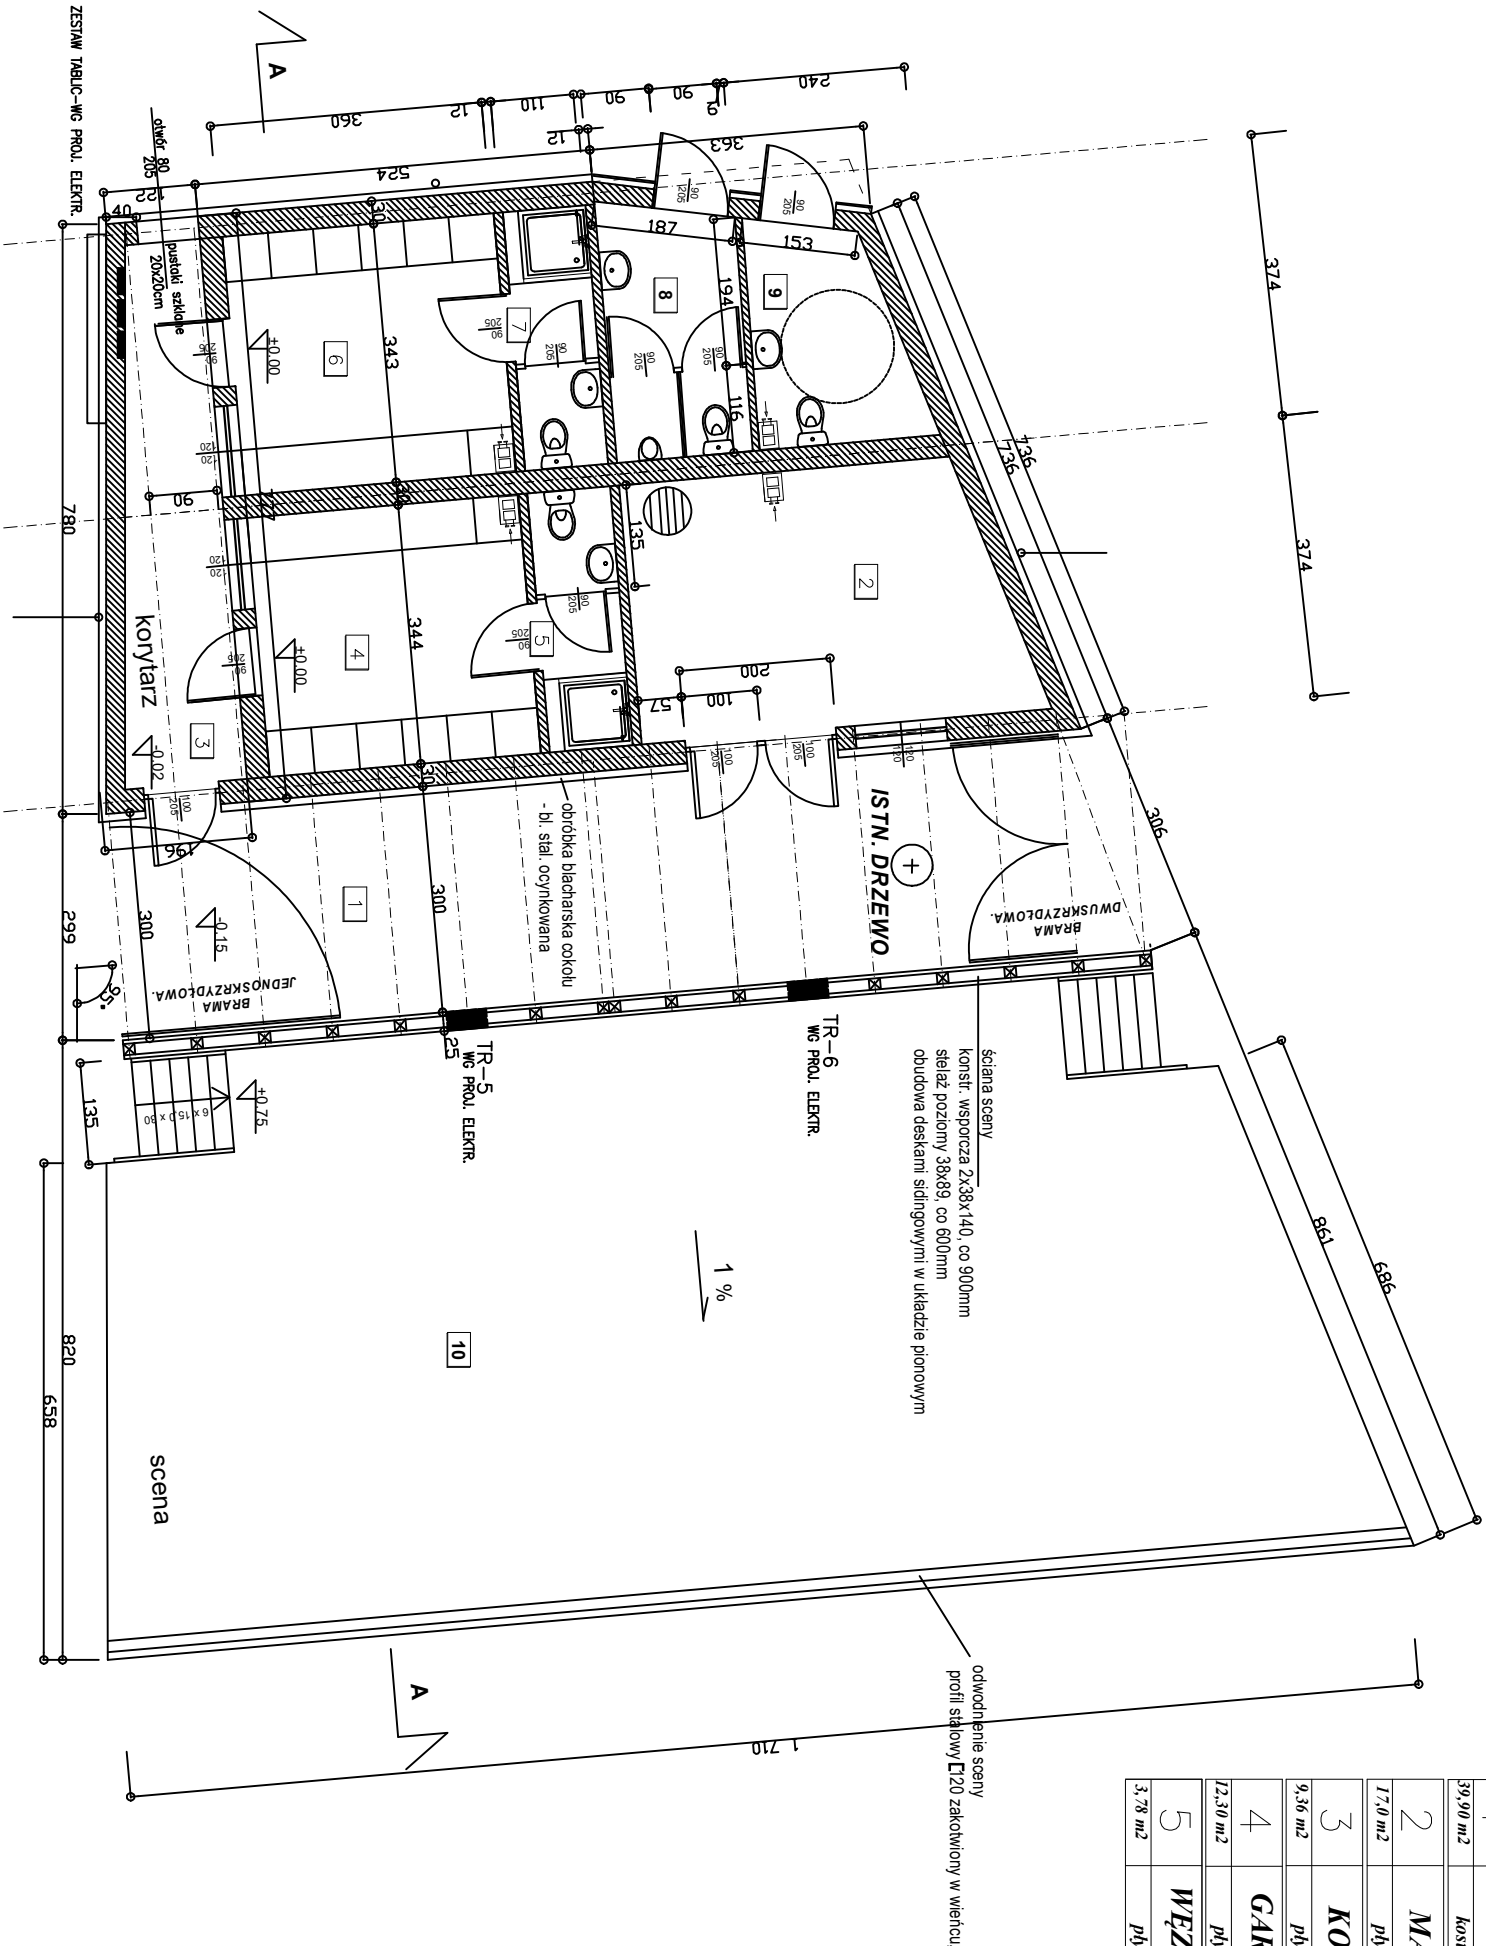

INWENTARYZACJA SCENA Z BUDYNKIEM ZAPLECZA
RZUT PRZYZIEMI

Nazwa obiektu bud.	"WYSPA REHDANZA"
Temat:	REWITALIZACJA "WYSPY REHDANZA"
Inwestor:	GMINA OZIMEK
Lokalizacja:	OZIMEK UL. KOLEJOWA, DZ. NR: 290/4, 290/5, 291/3, 290/3 km5,396/1 km7
Projektował:	dr inż. arch. Agata Gąsowska-Kramarz upr. bud. nr 12DSOKK/2017
Projektował:	mgr inż. arch. Andrzej Piontek upr. bud. nr 02OPOKK/2020
Nazwa rysunku:	KONCEPCJA ZAGOSPODAROWANIA TERENU
Faza opracowania:	PROGRAM FUNKCJONALNO-UŻYTKOWY
skala: 1 : 100	wrzesień 2024
	Rys. nr B2