


- grunt urodzajny 0,2 m
- podglebie 0,2 m
- warstwa odsączająca 0,1 m
- geowłóknina
- geomembrana
- geowłóknina
- warstwa odgazowująca 0,15 m
- warstwa kształtująca wierzchoinę
- składowane odpady

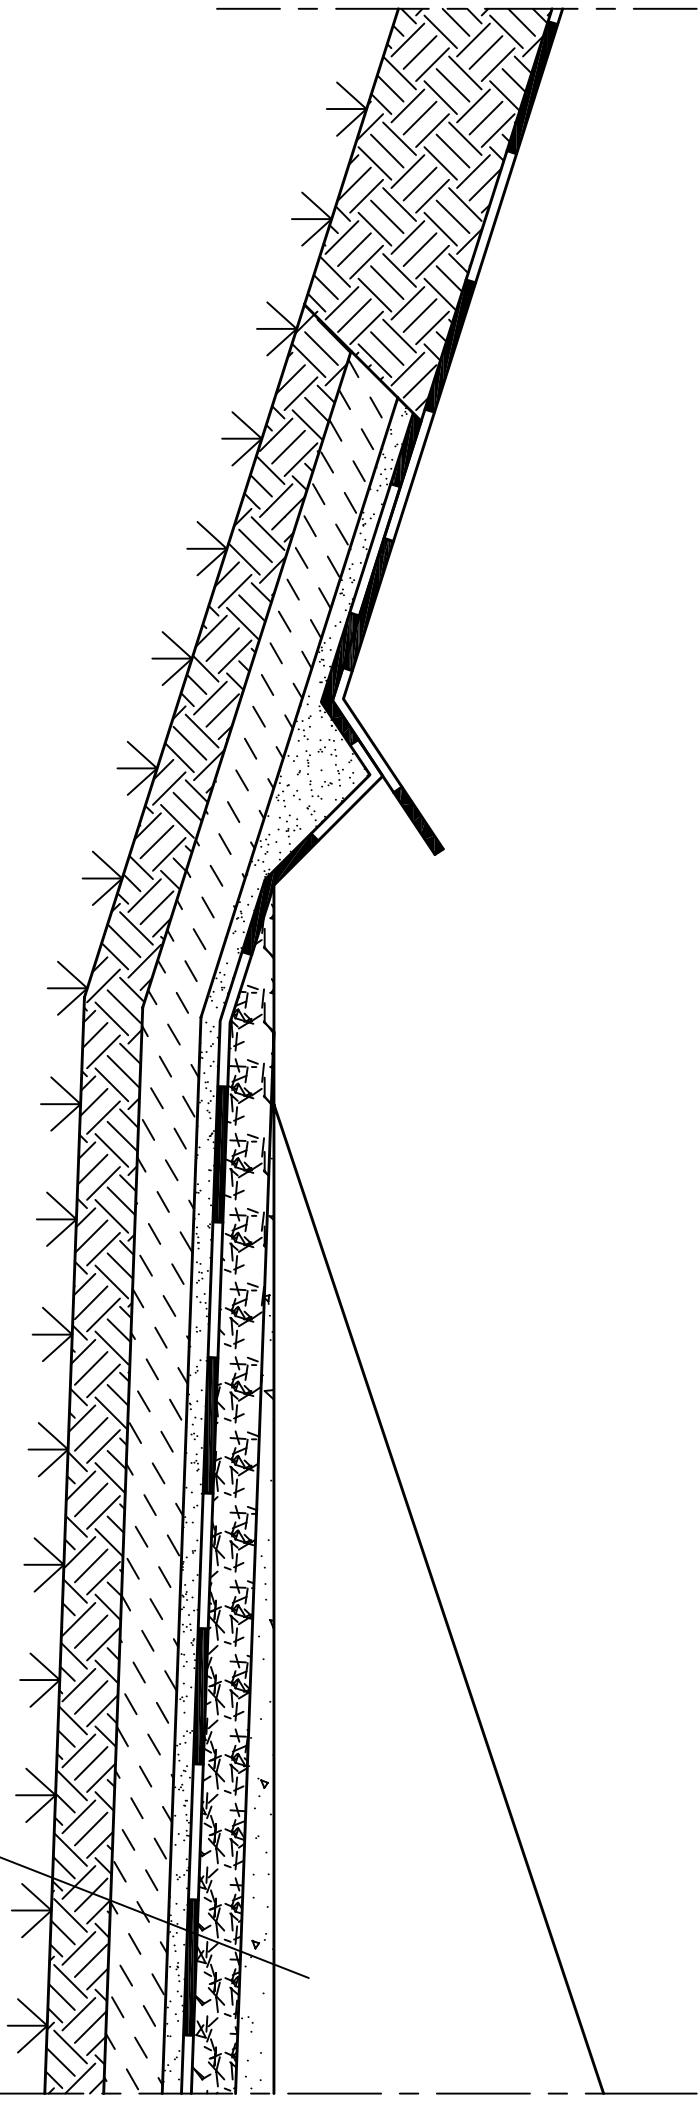

WAMECO s.c. Ryszard Szpadt, Wojciech Górnikowski  
55-002 Kamieniec Wr., ul. Malinowa 7

obiekt:	Dokumentacja zamknięcia składowiska odpadów komunalnych w Dylakach		
nazwa rys.:	Łączenie warstw uszczelniających z istniejącym uszczelnieniem skarp		
opracował:	mgr inż. Wojciech Górnikowski	Skala:	1:25
	listopad 2007 r.	rys.	7-5