


RYСУNEK KONSTRUKCYJNY RONDA

skala 1:250

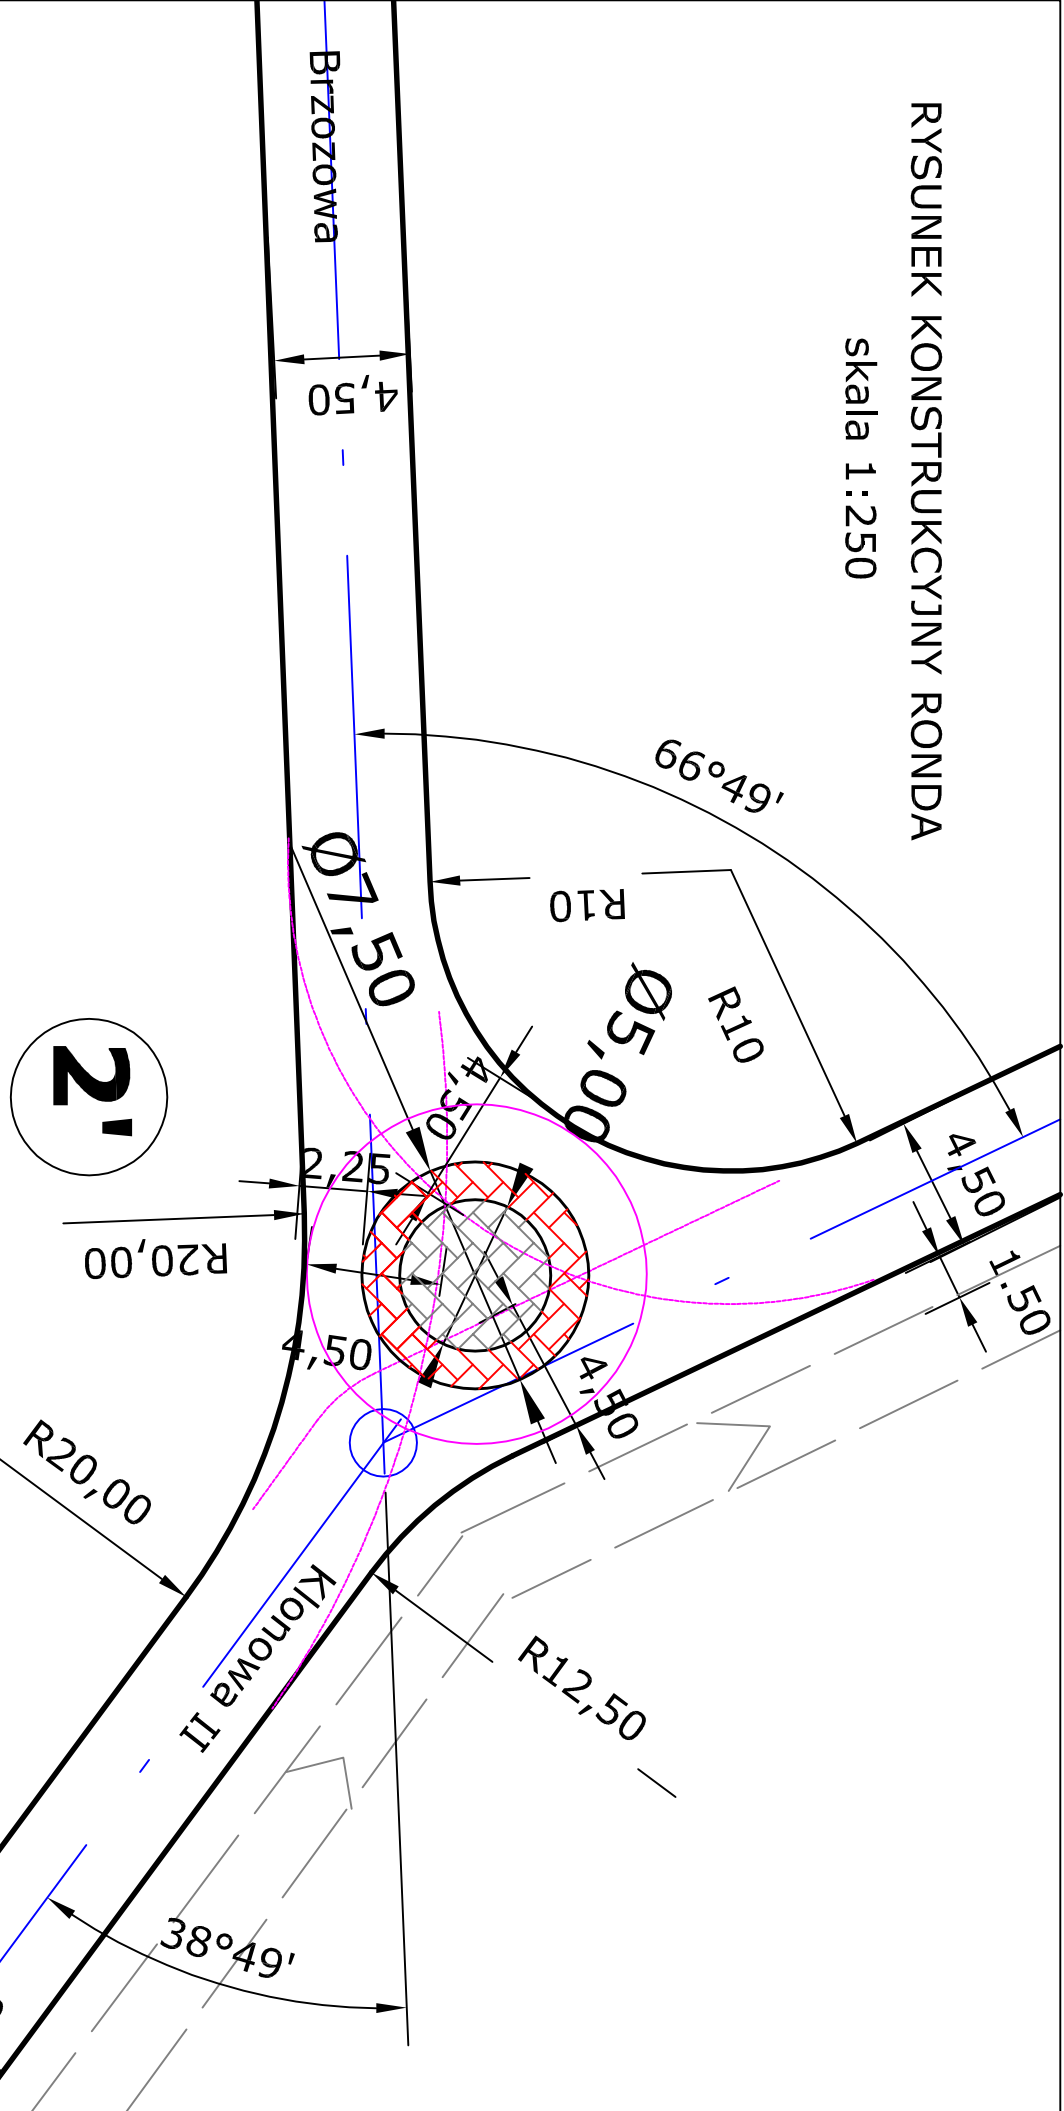

RONDO "mini"
średnica wyspy środkowej 5 m
średnica wyspy zewnętrznej 7,5 m
całkowicie przejezdne

PRACOWNIA PROJEKTOWA

Firma Wielobranzowa MARKATOR P&P Opole, ul. Bałuckiego 13 kielix, 774565602

TEMAT	REMONT DRÓG GMINNYCH	STADIUM
ADRES	ANTONIÓW, ul.Klonowa II-Brzozowa	PW
INWESTOR	GINIA OZIMEK; 46-040 Ozimek, ul. Dzierżona 4B	
TYTUŁ RYSUNKU	RONDO SPOWALNIAJĄCE	SKALA 1:250
PROJEKTANT	mgr inż. Irena Piłonka	DATA 08.2008
KIEROWNIK PRACOWNI	uprawnienia w specjalności: drogi 125 /83 /Op. Piotr Piłonka uprawnienia w specjalności: sanitarne 182 /76 /Op.99/83/Op.	RYSI.NR 2R

RYСУNEK UZUPEŁNIAJĄCY