


# Przekrój konstrukcyjny

w skali 1: 25

Antoniów ulica Klonowa I

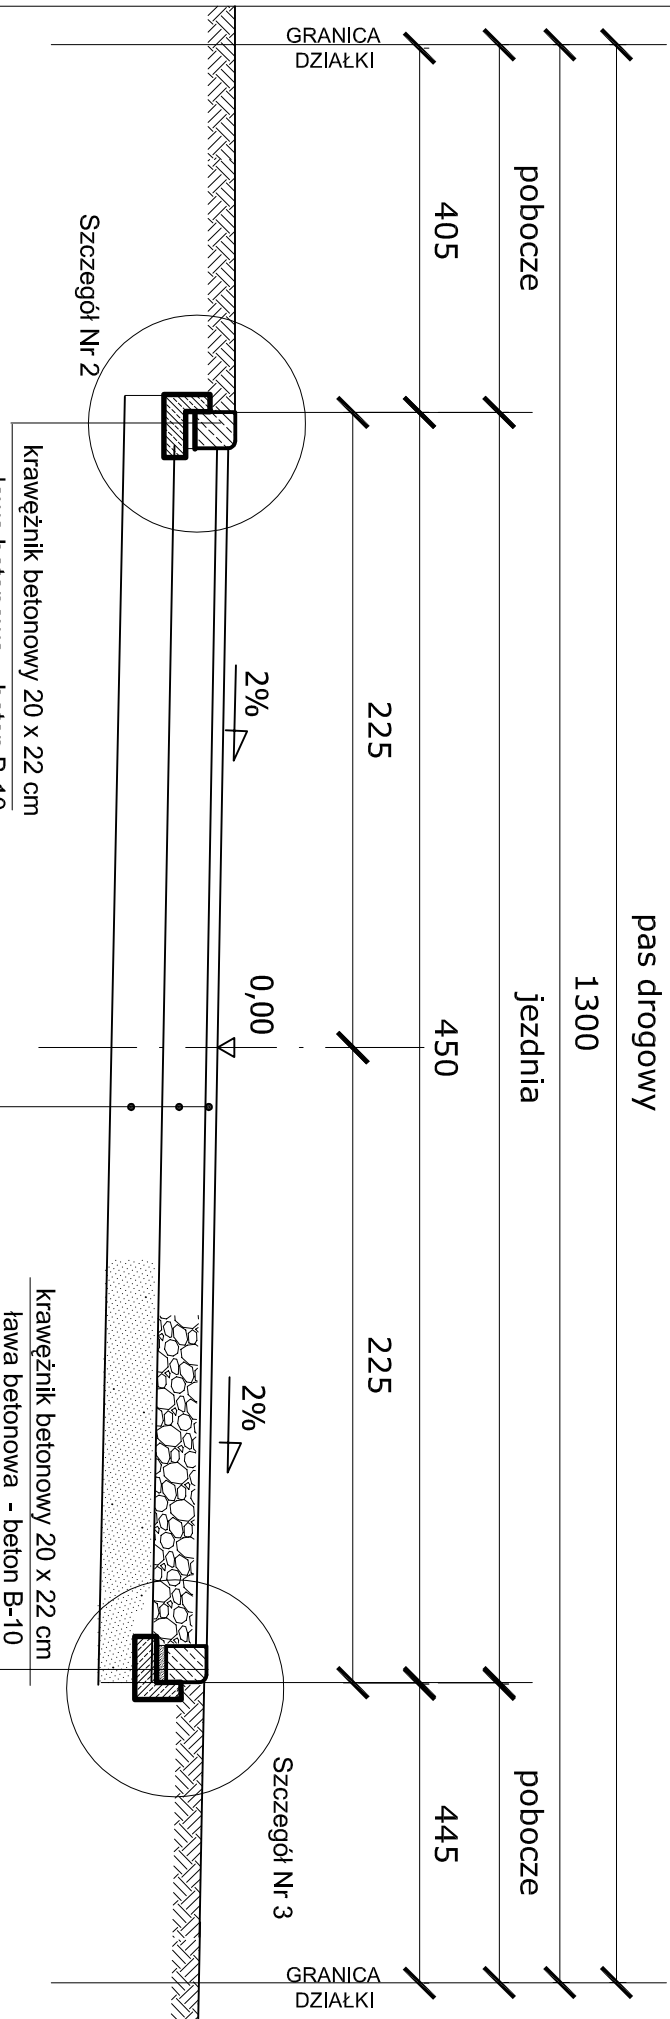

- koszka brukowa o wym. 20 x 10 x 8 cm na podspyce
- cementowo-piaskowej gr.4 cm
- warstwa podbudowy z kruszywa bazaltowego
- tamamnego nieasort. 0-31,5mm ; grubosci 20 cm
- warstwa odsaczająca z piasku grubości 20 cm

# B - B

RYSunEK UZUPełNIAJĄCY

## PRACOWNIA PROJEKTOWA

Firma Włoborzewska MARKATOR P&P Opole, ul. Bartłoggo 13 tel/fax 774565902	
TEMAT	REMONT DRÓG GMINNYCH
ADRES	ANTONIOw, ul.Klonowa I
INWESTOR	GMINA OZIMEK; 46-040 Ozimek, ul. Dzierżona 4B
Tytuł RYSUNKU	Przekrój konstrukcyjny B-B
PROJEKTANT	mgr inż. Irena Płonka
KIEROWNIK PRACOWNI	Pracownia uprawnienia w specjalsci: sanitarne 182 /76 /Op.99/83/Op.
DATA	02,2009
RYS.NR	4.3