



SKALA 1:500 BOK C

PIKIOŁAP - BOK B 16 przęseł o szer. 1,48m

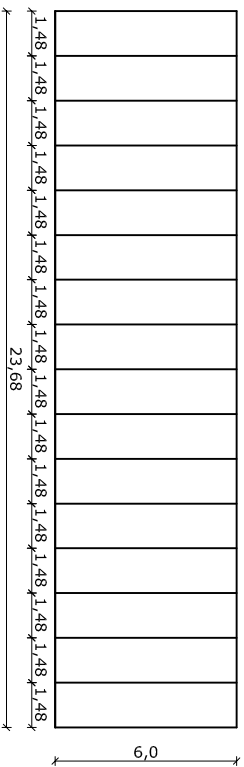


BOK B

BOK A

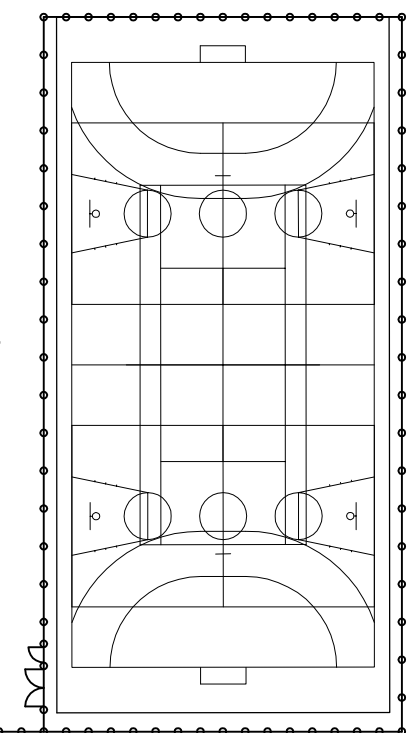


BOK D (rys. nr4)

OGRODZENIE - BOK A 16 przęseł o szer. 2,5m, 2x1,445m, 1x1,46m, 1x2,9m

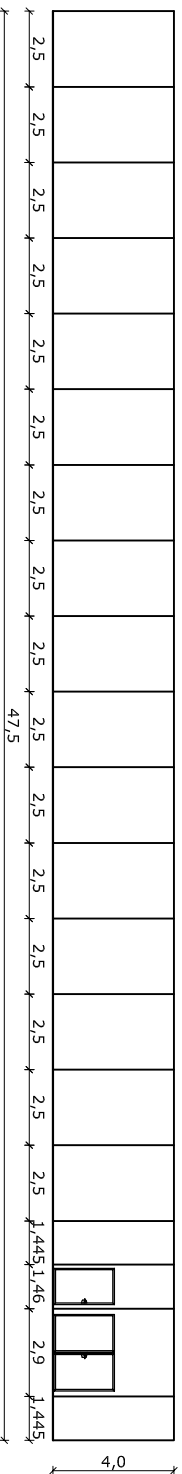

OGRODZENIE - BOK C 18 przęseł o szer. 2,5m, 1x2,25m

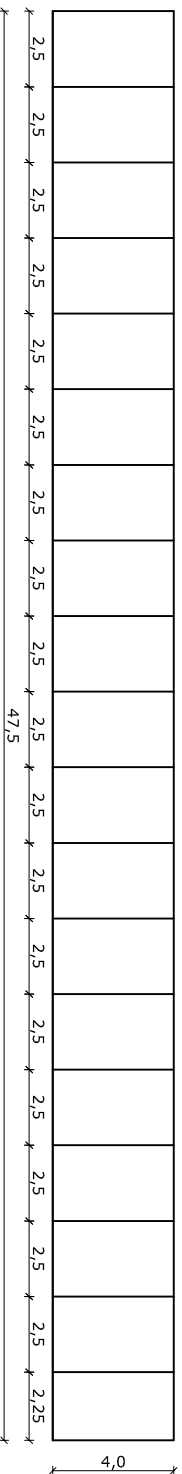

PRZEDSIĘBIORSTWO PROJEKTOWO - BUDOWLANO - HANDLOWE
ARCHIN

NAZWA I ADRES OBIEKTU	WROCLAW 54 - 130, BULWAR KARPA 171/A TEL/FAX 351 48 23		Projekt Budowlany
TYTUŁ	SCHEMAT OGRODZENIA I PIKIOŁAPÓW PRZY BOISKU WIELOFUNKCYJNYM		Architektura i konstrukcja
PROJEKT. ARCHTEKT	mgr inż. arch. EWA KOWALEWSKA-NIEWADZI	62/88/UW DS-0345	
PROJEKT. ARCHTEKT	mgr inż. arch. ANDRZEJ RYS	64/88/UW DS-0623	Skala 1:250
PROJEKT. KONSTRUKTOR	mgr inż. PLOTR NIEWADZI	122/84/LW DOŚ/BO/2759/01	Data 12.2008
OPRACOWAŁA	mgr inż. PATRYCJA DEBOWSKA		Rysunek nr 5