


# PIŁKOCHWYT 1 SZT. 21-PRZĘŚŁOWA

stłupki  $\square 80/40/2$

wzmocnione panele stalowe  
ocynkowane 5x20 z drutu

$\emptyset 6/2x\emptyset 8$

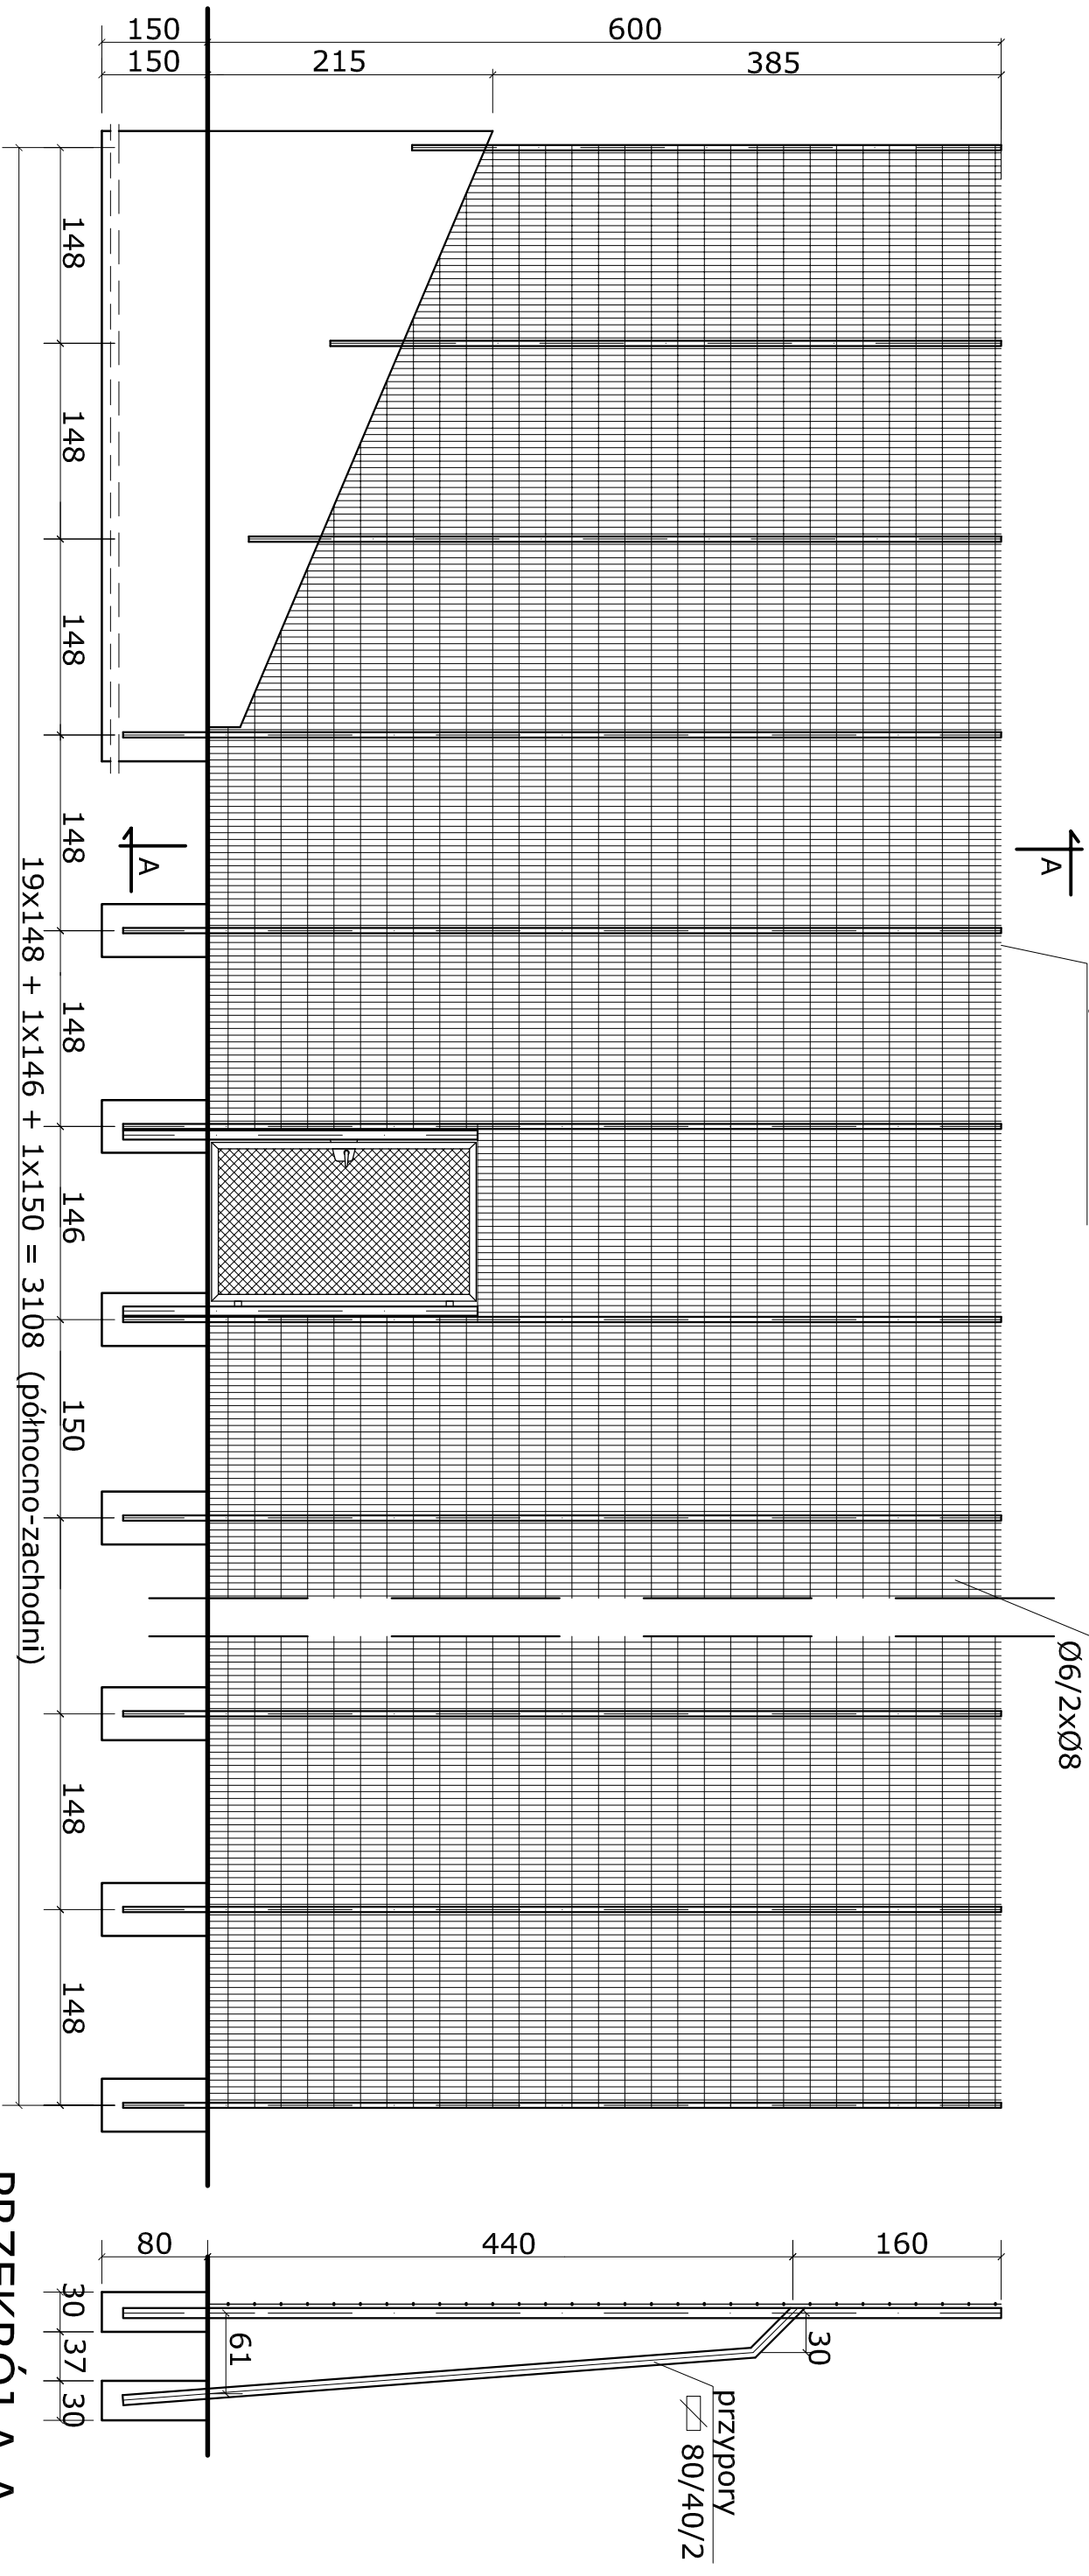

PRZEDSIĘBIORSTWO PROJEKTOWO - BUDOWLANO - HANDLOWE		ARCHIN	
WROCLAW 54 - 130. BULWAR IKARA 171/A TEL/FAX 361 45 23		PROJEKT KOMPLEKSU SPORTOWEGO W RAMACH PROGRAMU "MOJE BOJSKO - ORLIK 2012"	
NAZWA I ADRES OBIEKTU		Ozimek, ul. Mickiewicza, dz. nr 77/9	
TYTUŁ		<b>PROJEKT SIATEK DO ŁAPANIA PIŁEK PRZY BOJSKU DO PIŁKI NOŻNEJ - BOK PN-ZACH. (Z PRZYPORAMI)</b>	
PROJEKT. ARCHITEKT	mgr inż. arch. EWA KOWALEWSKA-NIEWADZI DS-0345	62/88/UW	
PROJEKT. ARCHITEKT	mgr inż. arch. ANDRZEJ RYŚ	64/88/UW DS-0623	Skala 1:50
PROJEKT. KONSTRUKTOR	mgr inż. PIOTR NIEWADZI	122/84/LW DOS/BO/2759/01	Data 12.2008
OPRACOWAŁA	PATRYCJA DEBOWSKA		Rysunek nr 6