


PIŁKOCCHWYT 1 SZT. 28-PRZĘŚLÓWA

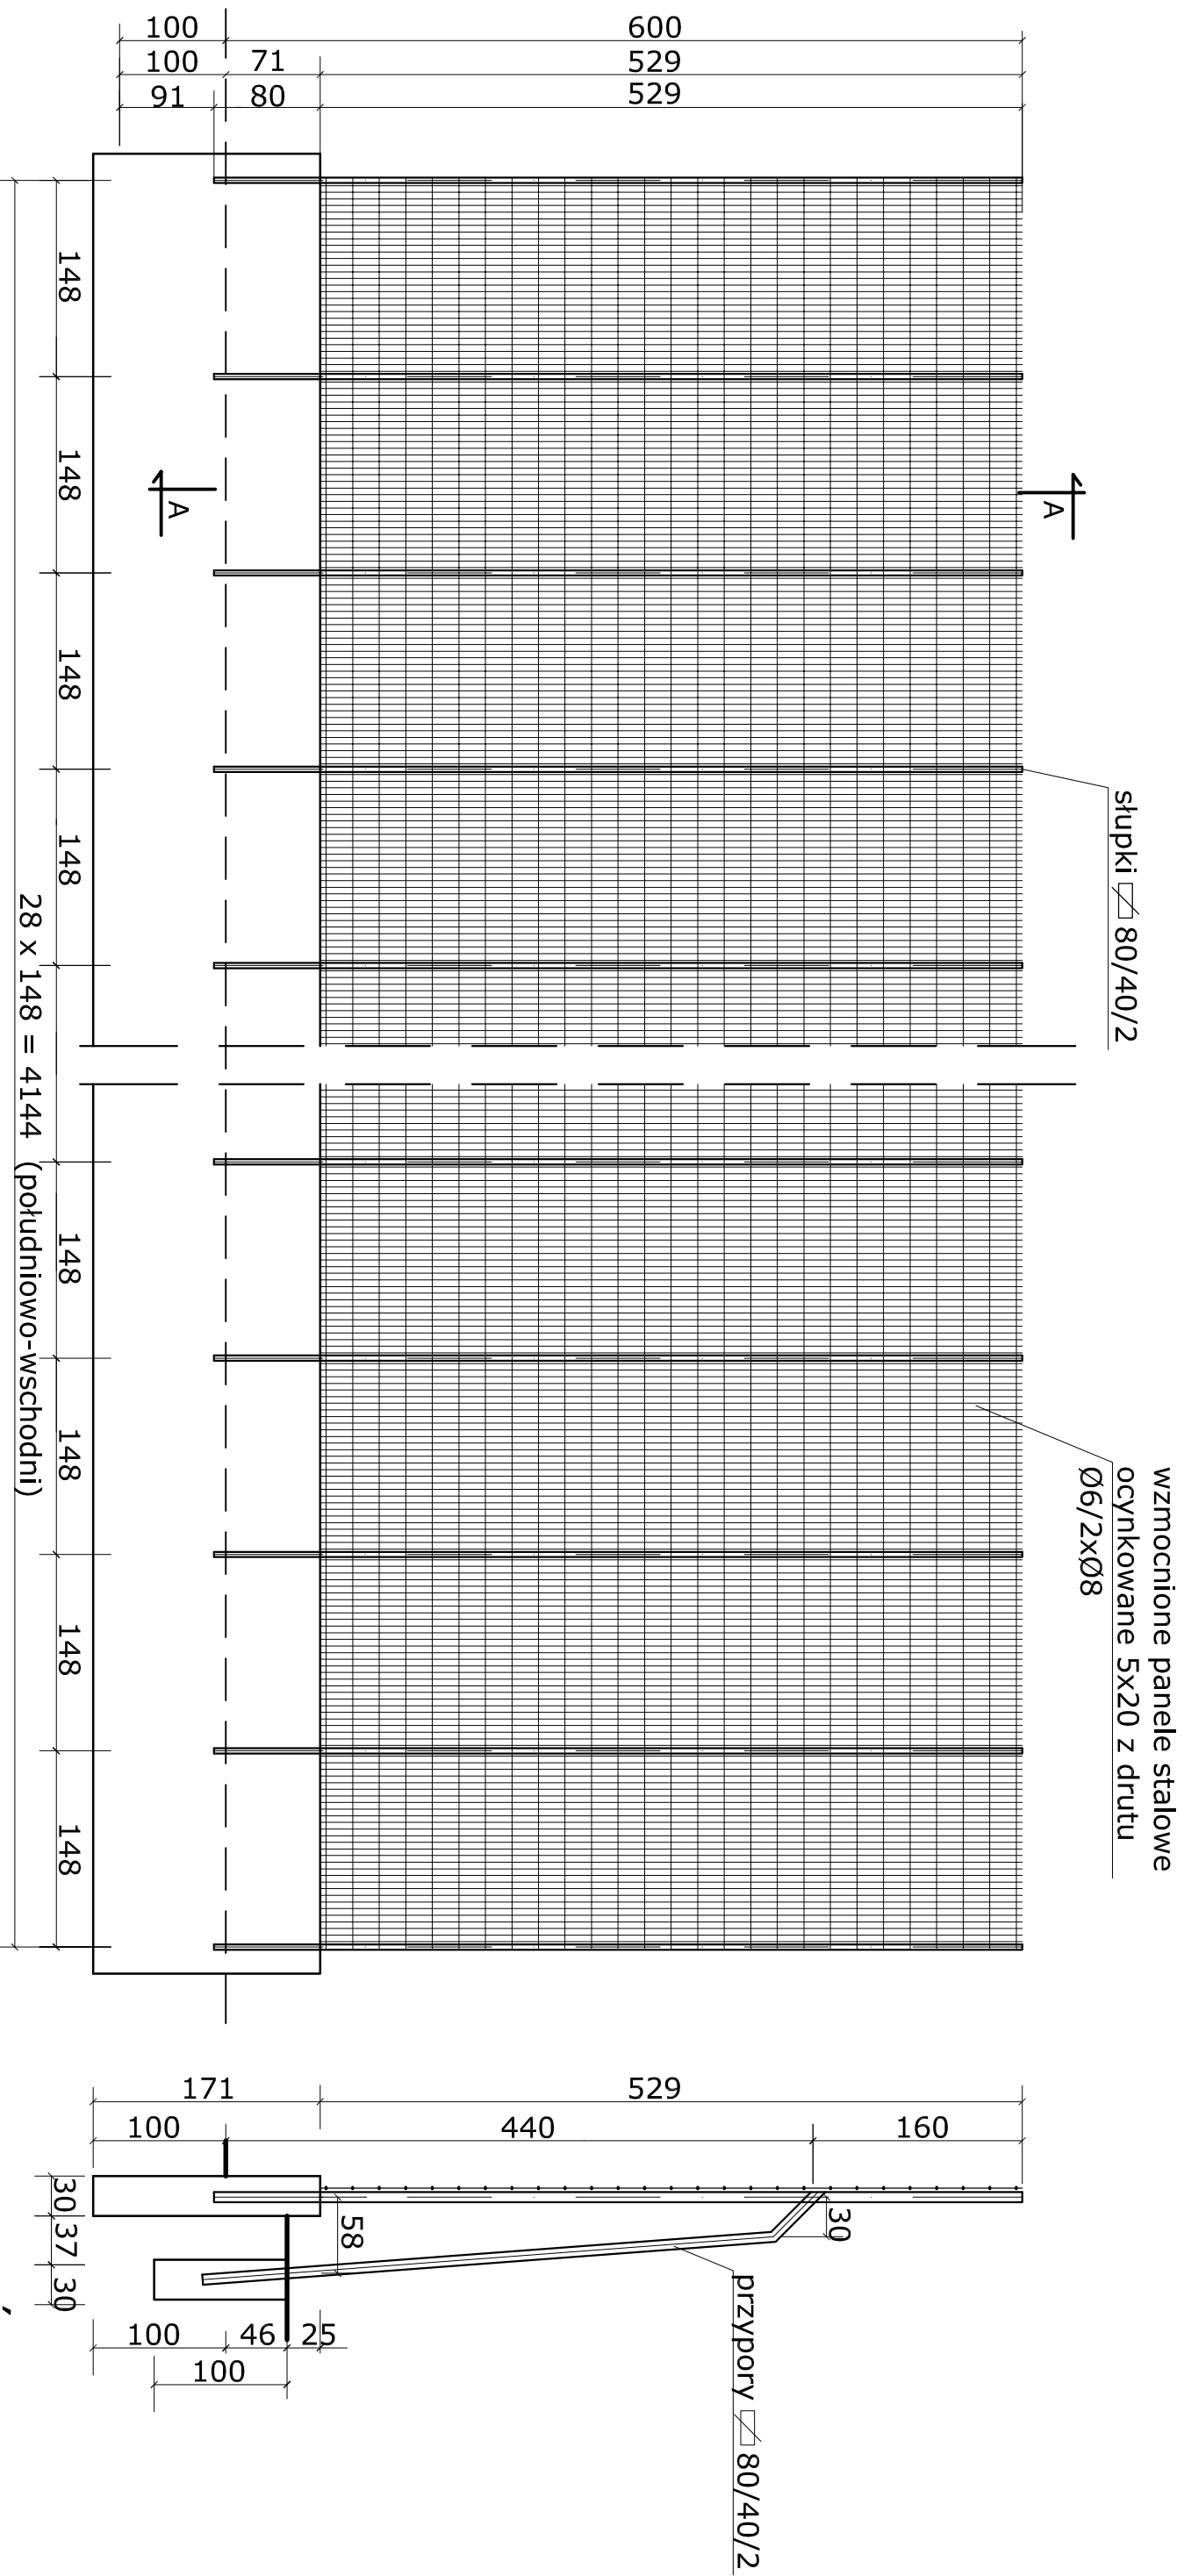

PRZEDSIĘBIORSTWO PROJEKTOWO - BUDOWLANO - HANDLOWE
ARCHIN

WROCLAW 54 - 130. BULWAR IKARA 171/A TEL/FAX 361 45 23	
NAZWA I ADRES OBIEKTU	PROJEKT KOMPLEKSU SPORTOWEGO W RAMACH PROGRAMU "MOJE BOJSKO - ORLIK 2012" Osiemek, ul. Mickiewicza, dz. nr 77/9
TYTUŁ	PROJEKT SIATEK DO LAPANIA PIŁEK PRZY BOISKU DO PIŁKI NOŻNEJ - BOK PD-WSCH. (Z PRZYPORAMI)
PROJEKT. ARCHITEKT	mgr inż. arch. EWA KOWALEWSKA-NIEWADZI DS-0345
PROJEKT. ARCHITEKT	mgr inż. arch. ANDRZEJ RYS
PROJEKT. KONSTRUKTOR	mgr inż. PIOTR NIEWADZI
OPRACOWANA	mgr inż. PATRYCJA DEBOWSKA
	Projekt Budowlano-Wykonawczy
	Architektura i konstrukcja
	Skala 1:50
	Data 12.2008
	Rysunek nr 7