


PROFIL PODŁUŻNY CZ. I

SKALA 1:1000/100

Km 0+000,00 – Km 0+442,91

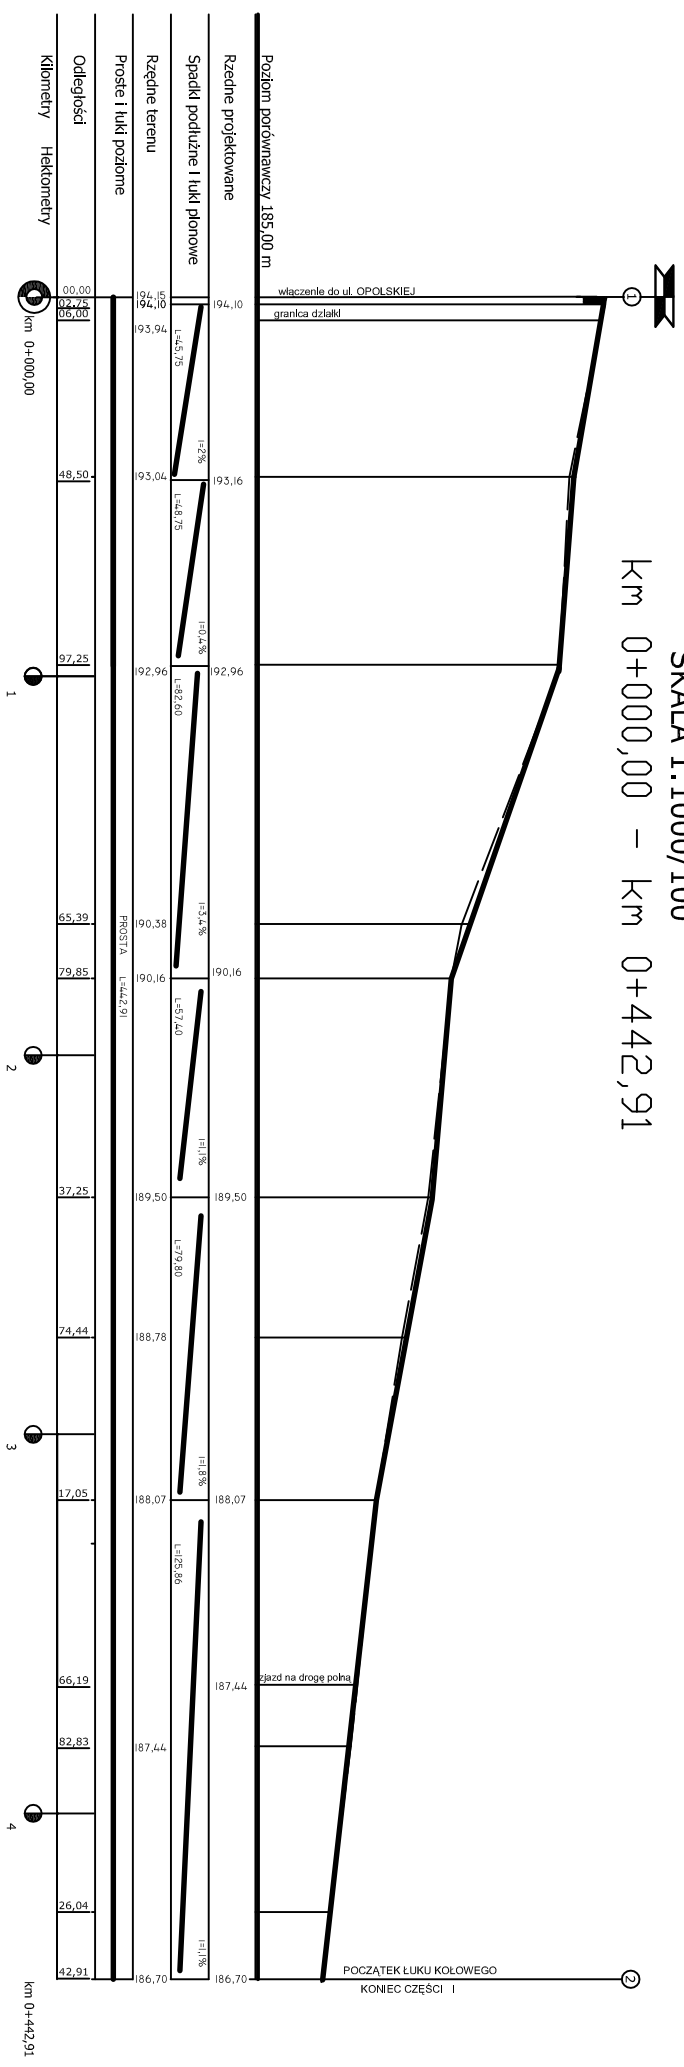

PRACOWNIA PROJEKTOWA	
Imię	Przedsiębiorstwo
Nazwa	ul. ...
Miejscowość	...
Adres	...
Telefon	...
Fax	...
Strona WWW	...
Projektant	...
Opis	...
Skala	...
Arkusze	...
Strona	...