


Przekrój konstrukcyjny NAD PRZEPUSTAMI

skala 1 : 25

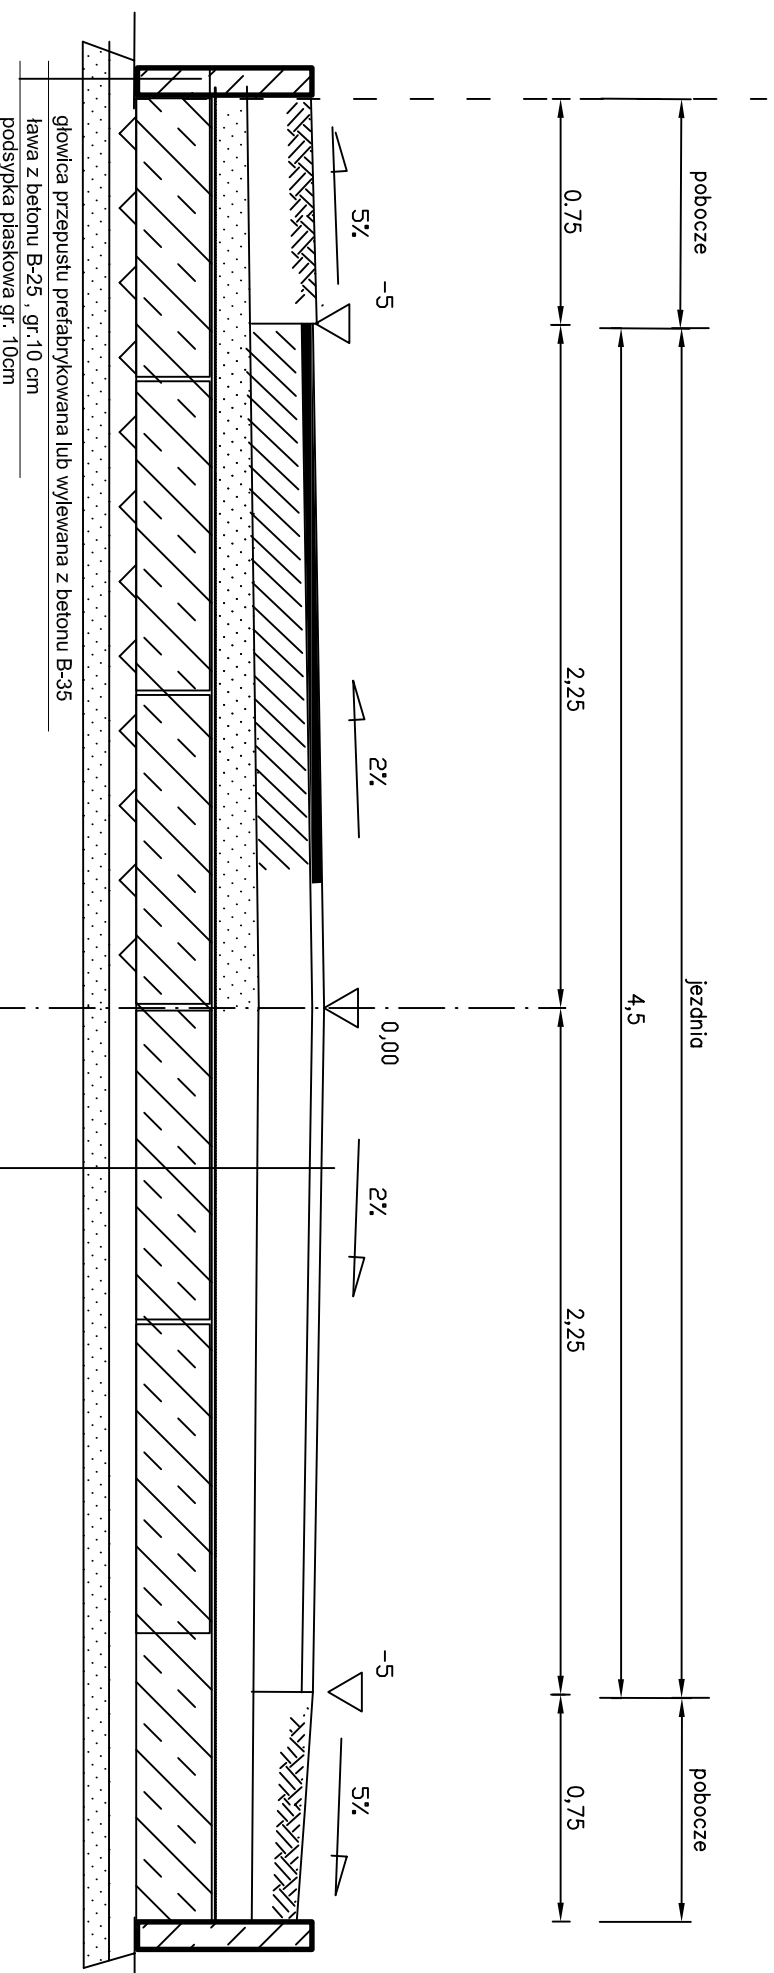

PRACOWNIA PROJEKTOWA			
Firma wieloobrotowa MARKATOR P&P Opole, ul. Barlickiego 13 tel./fax 77/4565802			
TEMAT	Przebudowa drogi gminnej 103 227 "0"	STADIUM	
ADRES	Krzyżowa Dolina, dz. Nr 208, 260	PW	
INWESTOR	GMINA OZIMEK, 46-040 Ozimek, ul. Dzierżona 4B		
TYTUŁ RYSUNKU	PRZEKRÓJ KONSTRUKCYJNY		
PROJEKTANT	mgr inż. Ireneusz Piłonka	SKALA	1:25
	uprzedzenia w spec.jalnosc:	DATA	11.2006
	drogi 125 /83 /Op.	RYS.NR	9