

PIK. 503,20


Skala pionowa 1:100

Skala pozioma 1:100

Pole pow. NASYP = 1,10 m²

Pole pow. WYKOP = 1,77 m²

P.P. = 185,00m

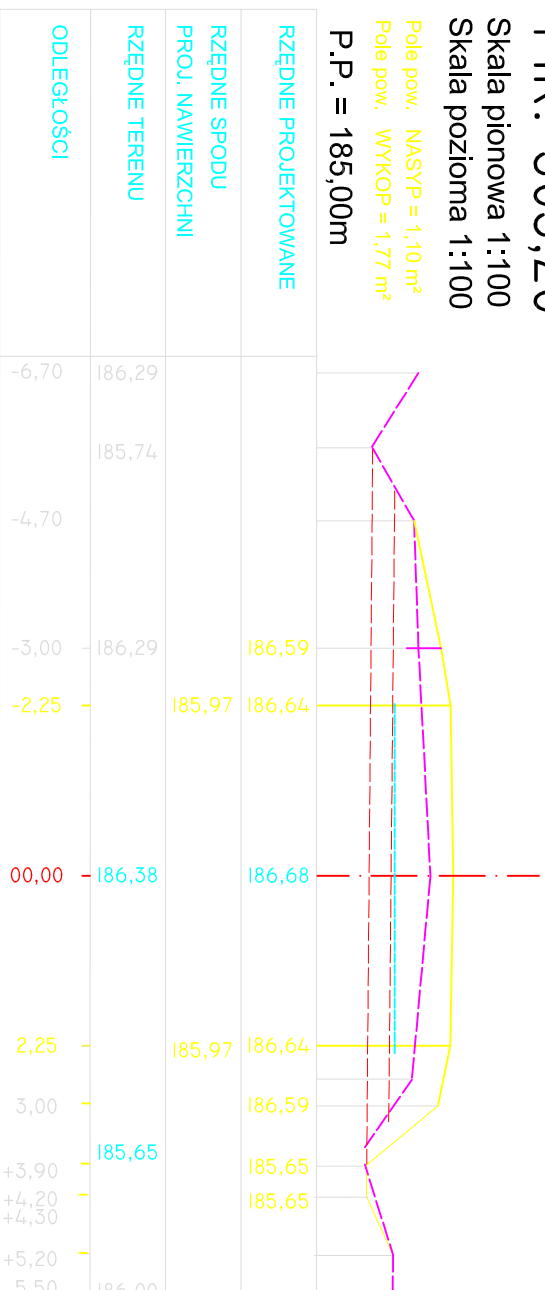

PRZEKROJE POPRZECZNE

skala 1:100

PIK. 544,14


Skala pionowa 1:100

Skala pozioma 1:100

Pole pow. NASYP = 1,23 m²

Pole pow. WYKOP = 1,70 m²

P.P. = 185,00m

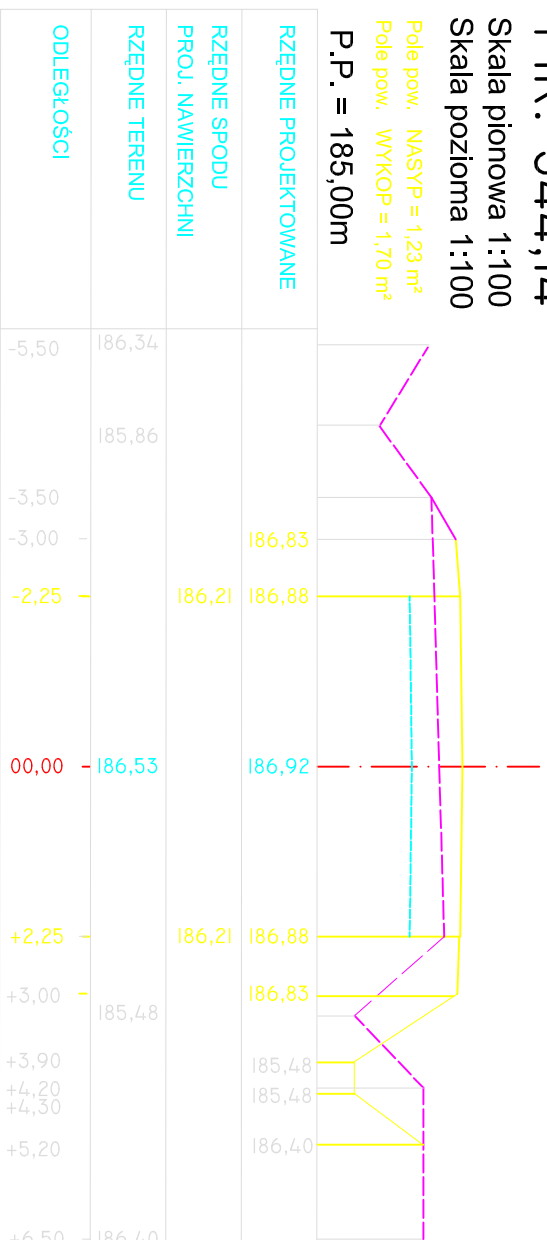

PRACOWNIA PROJEKTOWA

Firma Wielobranżowa MARKATOR P&P Opole, ul. Bartłomieja 13 kielix 77/4558902			
TEMAT	Przebudowa drogi gminnej	STADIUM	PW
ADRES	Krzyżowa Dolina, dz.nr 208,260, gm. Ozimek	SKALA	1:100
INWESTOR	GMINA OZIMEK:46-040 Ozimek, ul.Dzierżona 4B	DATA	11.2006
TYTUŁ RYSUNKU	PRZEKROJE POPRZECZNE	RYS.NR	12
PROJEKTANT	mgr inż. Irena Pionka uprawnienia w specjalności: drogi		