

PIK. 599,00


Skala pionowa 1:100

Skala pozioma 1:100

Pole pow. NASYP = 0,83 m<sup>2</sup>

Pole pow. WYKOP = 1,47 m<sup>2</sup>

P.P. = 185,00m

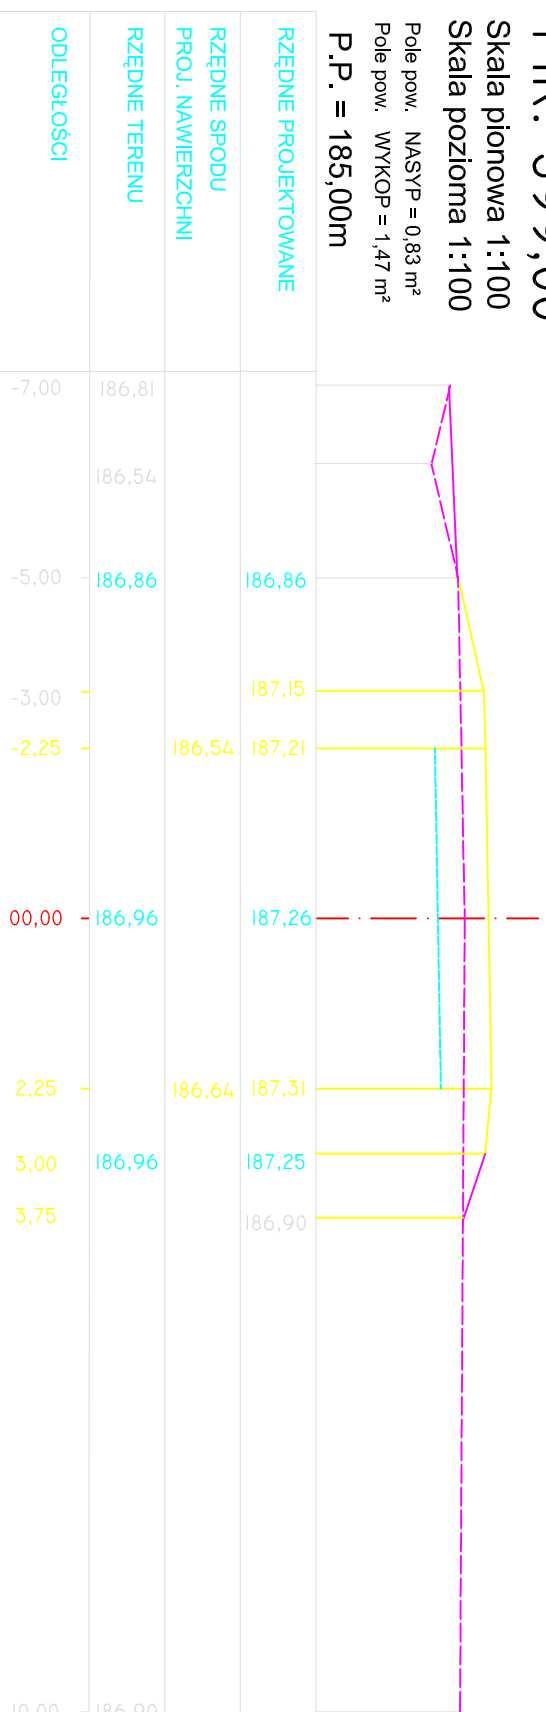

PIK. 650,75


Skala pionowa 1:100

Skala pozioma 1:100

Pole pow. NASYP = 1,03 m<sup>2</sup>

Pole pow. WYKOP = 1,11 m<sup>2</sup>

P.P. = 185,00m

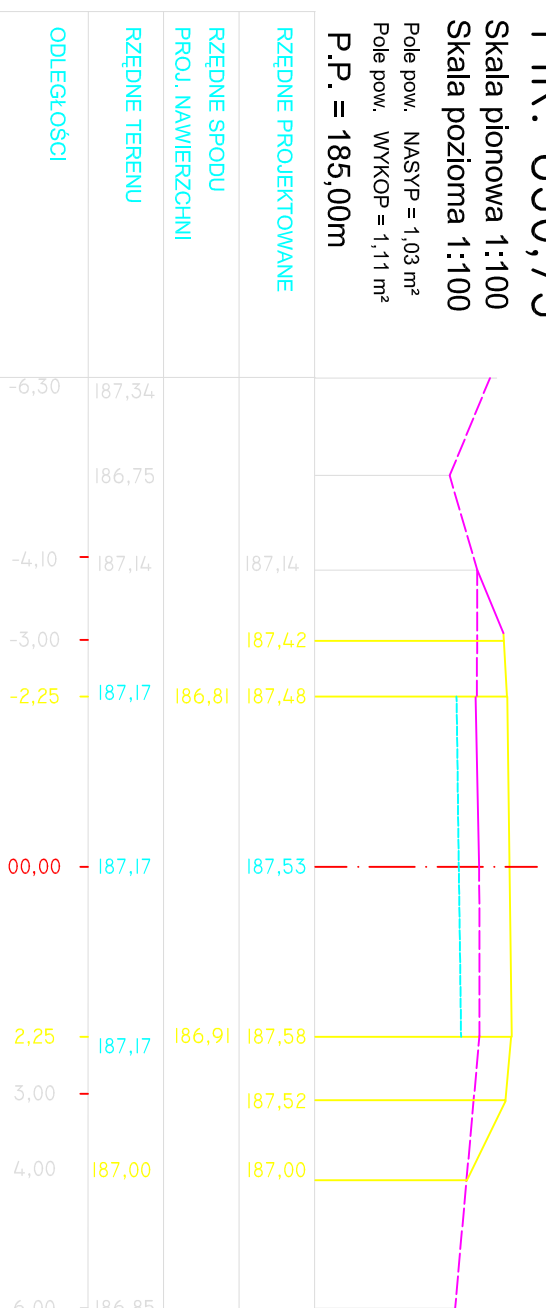

## PRZEKROJE POPRZECZNE

skala 1:100

### PRACOWNIA PROJEKTOWA

Firma Wialobranzowa MARKATOR R&P Opole, ul. Barlickiego 13 telefon 774565802			
TEMAT	Przebudowa drogi gminnej	STADIUM	
ADRES	Krzyżowa Dolina, dz.nr 208,260; gm.Ozimek	PW	
INWESTOR	GMINA OZIMEK-46-040 Ozimek, ul.Dzierżona 4B	SKALA 1:100	
TYTUŁ RYSUNKU	PRZEKROJE POPRZECZNE	DATA	11.2006
PROJEKTANT	mgr inż. Irena Pionka	RYS.NR	13
uprawnienia w specjalności: drogi 129/893/Op.			