

PIK. 712,63


Skala pionowa 1:100

Skala pozioma 1:100

Pole pow. NASYP = 2,66 m²

Pole pow. WYKOP = 0,01 m²

P.P. = 186,00m

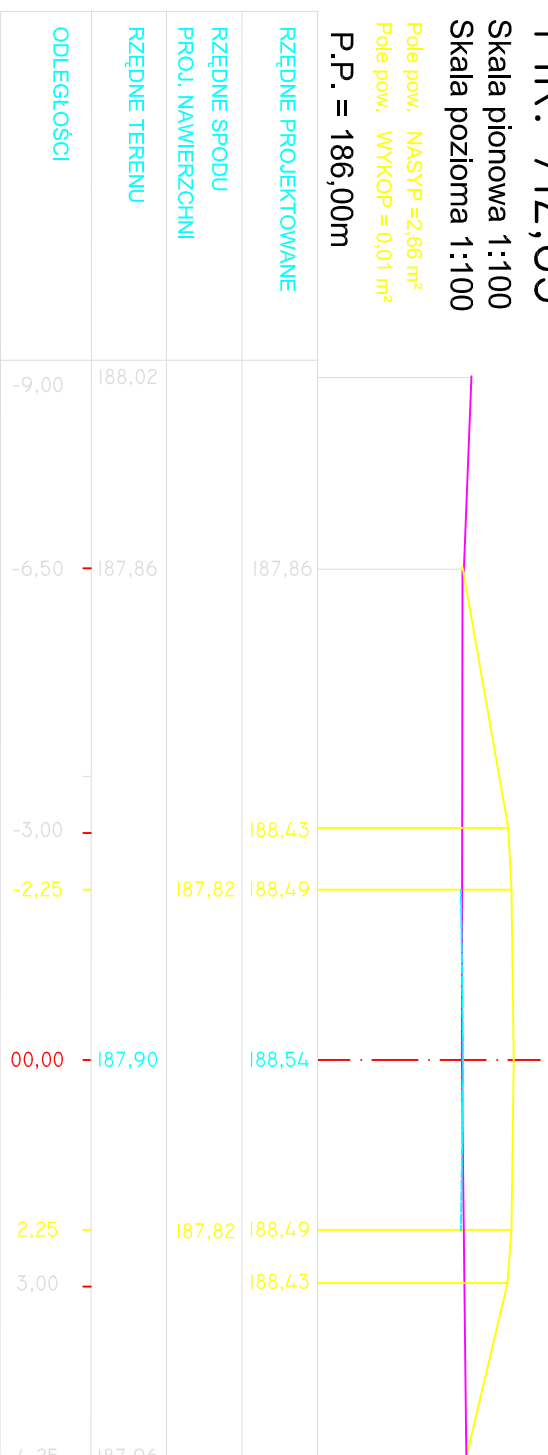

PIK. 733,24


Skala pionowa 1:100

Skala pozioma 1:100

Pole pow. NASYP = 1,02 m²

Pole pow. WYKOP = 1,42 m²

P.P. = 186,00m

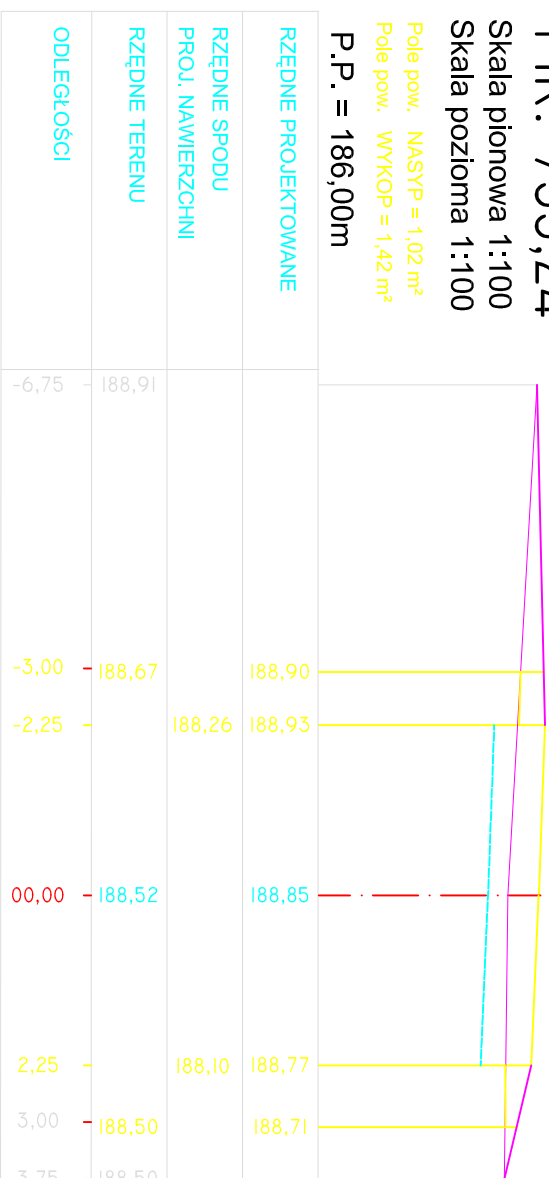

PRZEKROJE POPRZECZNE skala 1:100

PRACOWNIA PROJEKTOWA

Firma Wielobranżowa MARKATOR P&P Opole, ul. Berlińskiego 13 tel/fax 774555802		
TEMAT	Przebudowa drogi gminnej	STADIUM
ADRES	Krzyżowa Dolina, dz.nr 208,260; gm. Ozimek	PW
INWESTOR	GMINA OZIMEK;46-040 Ozimek;ul.Działzona 4B	SKALA 1:100
TYTUŁ RYSUNKU	PRZEKROJE POPRZECZNE	DATA 11.2006
PROJEKTANT	mgr inż. Irena Pionka uprawnienia w specjalności: drogi	RYS.NR 14