


# ZJAZD NA POLE Z PRZELEWEM SKALA 1:100

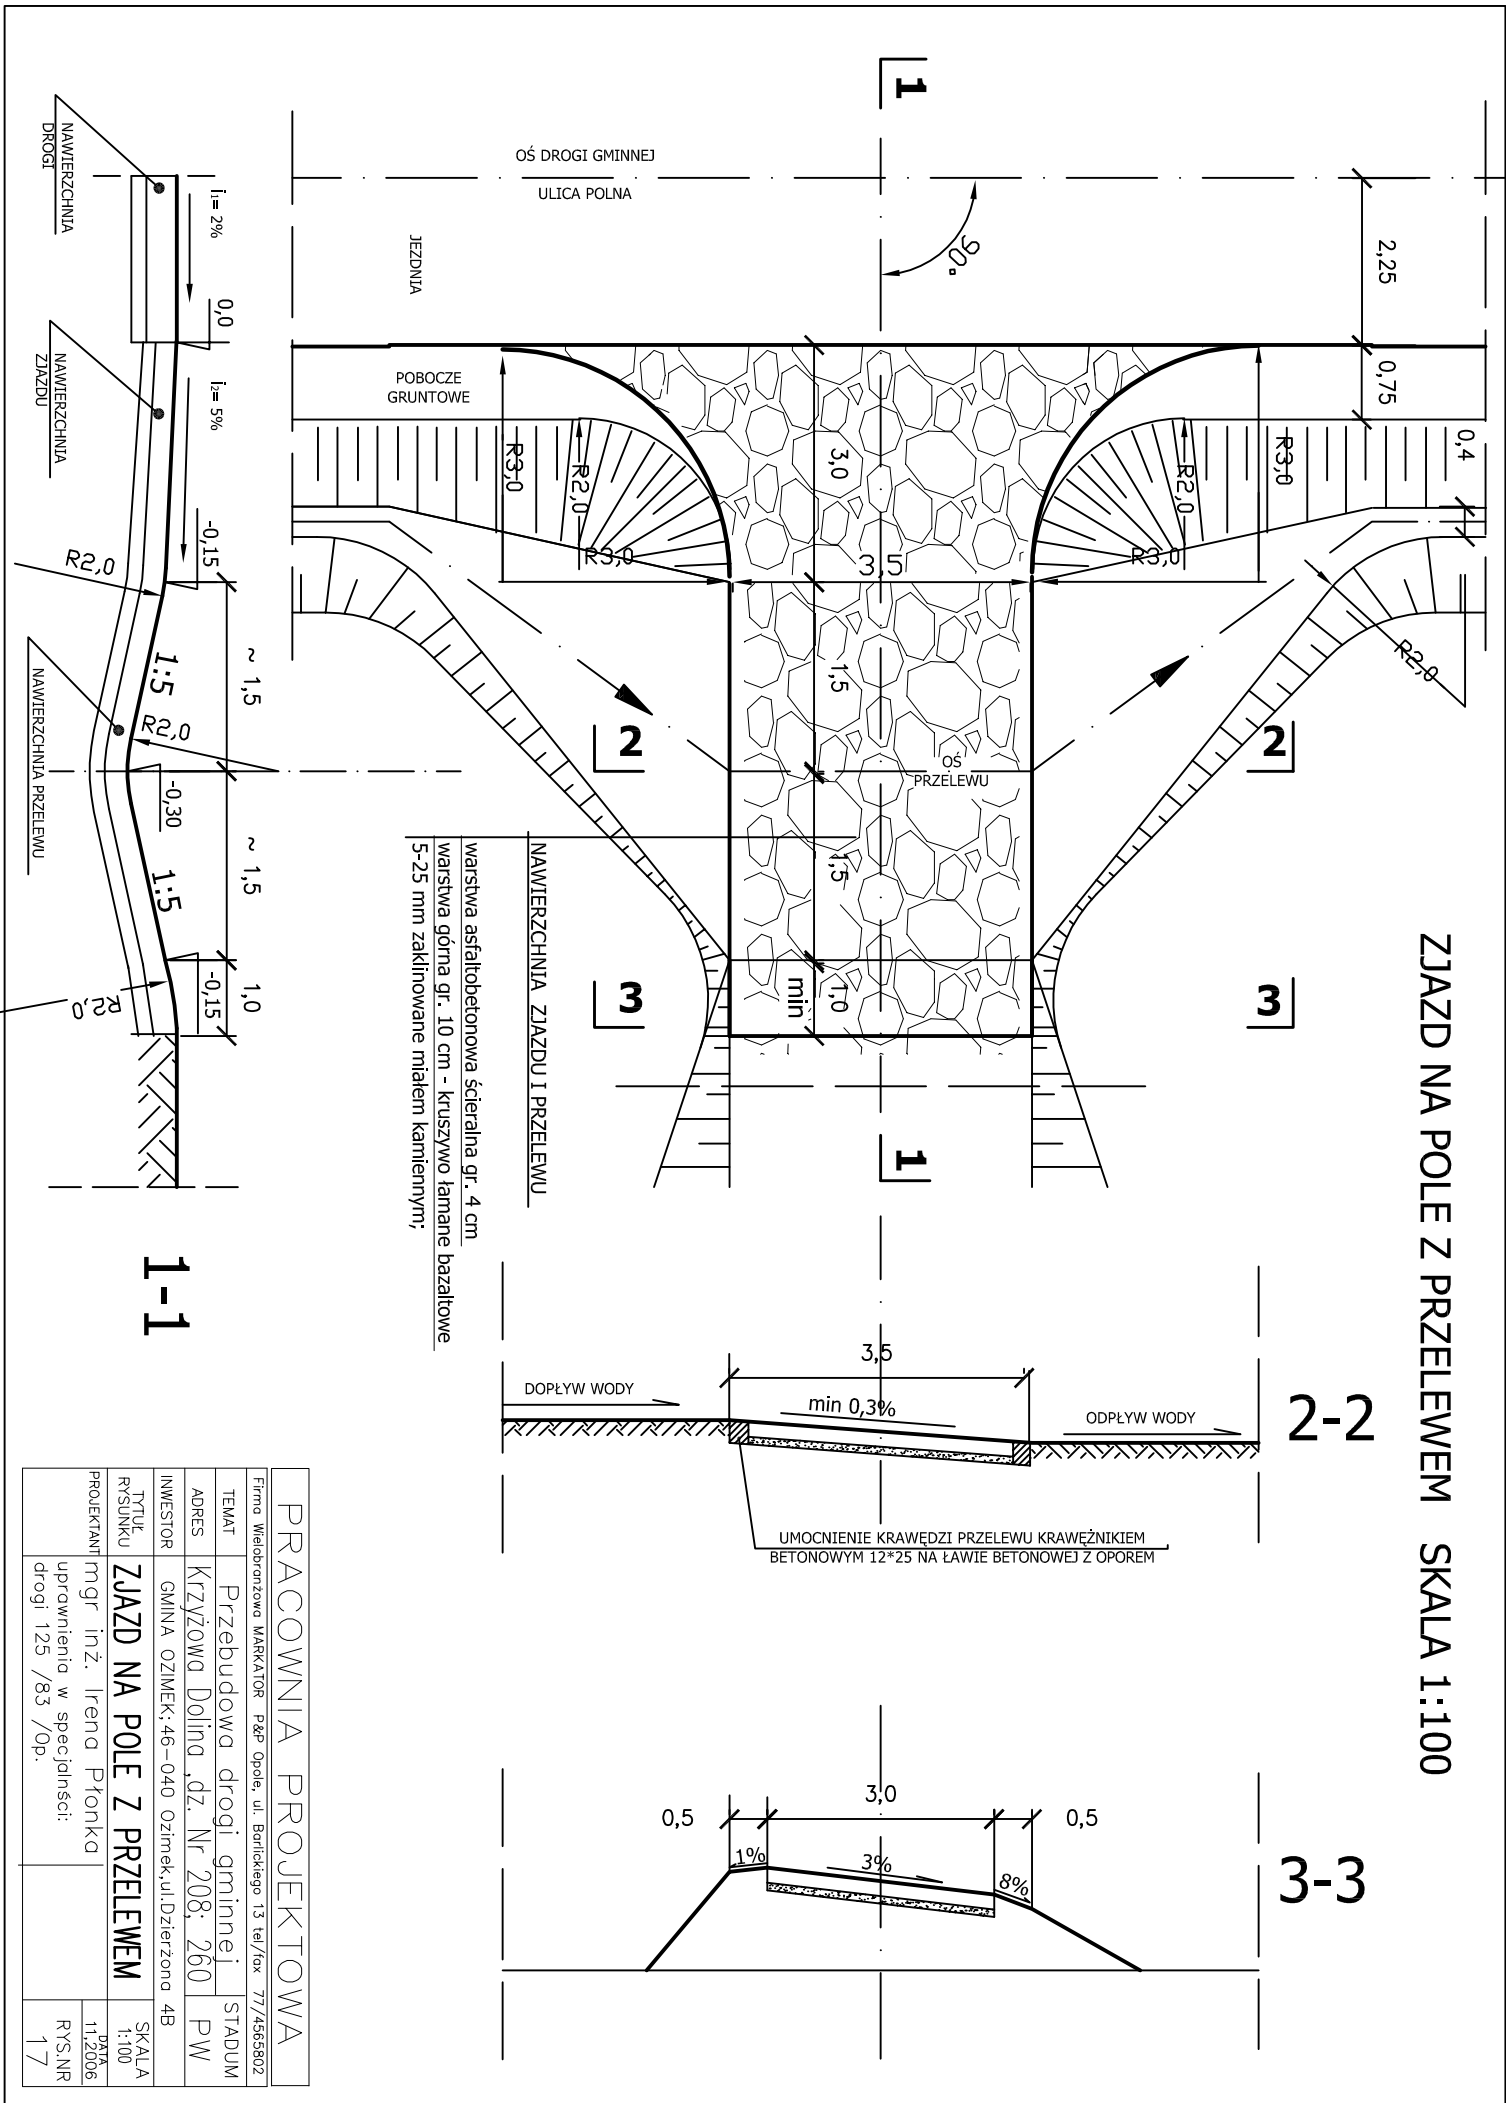

warstwa asfaltobetonowa ścierna gr. 4 cm  
 warstwa górna gr. 10 cm - kruszywo łamane bazaltowe  
 5-25 mm zaklinowane miatem kamiennym;

## PRACOWNIA PROJEKTOWA

|   |   |
|---|---|
| Firma Wielobranżowa MARKATOR P&P Opole, ul. Bartłojego 13 tel./fax 77/4565802 |   |
| TEMAT   | Przebudowa drogi gminnej                      |
| ADRES   | Krzyżowa Dolina, dz. Nr 208, 260              |
| INWESTOR  | GINIA OZIMEK; 46-040 Ozimek, ul. Dzierżona 4B |
| TYTUŁ   | ZJAZD NA POLE Z PRZELEWEM                     |
| RSUNKU  | SKALA 1:100                                   |
| PROJEKTANT  | mgr inż. Irena Płonka                         |
| uprawnienia w specjalności:<br>drogi 125 /83 /Op.                             |   |
|   | 11.2.2006                                     |
|   | RYS.NR 17                                     |