



Przekrój B-B

**UWAGA**  
 komin rozebrać do poziomu  
 60cm od połaci dachu

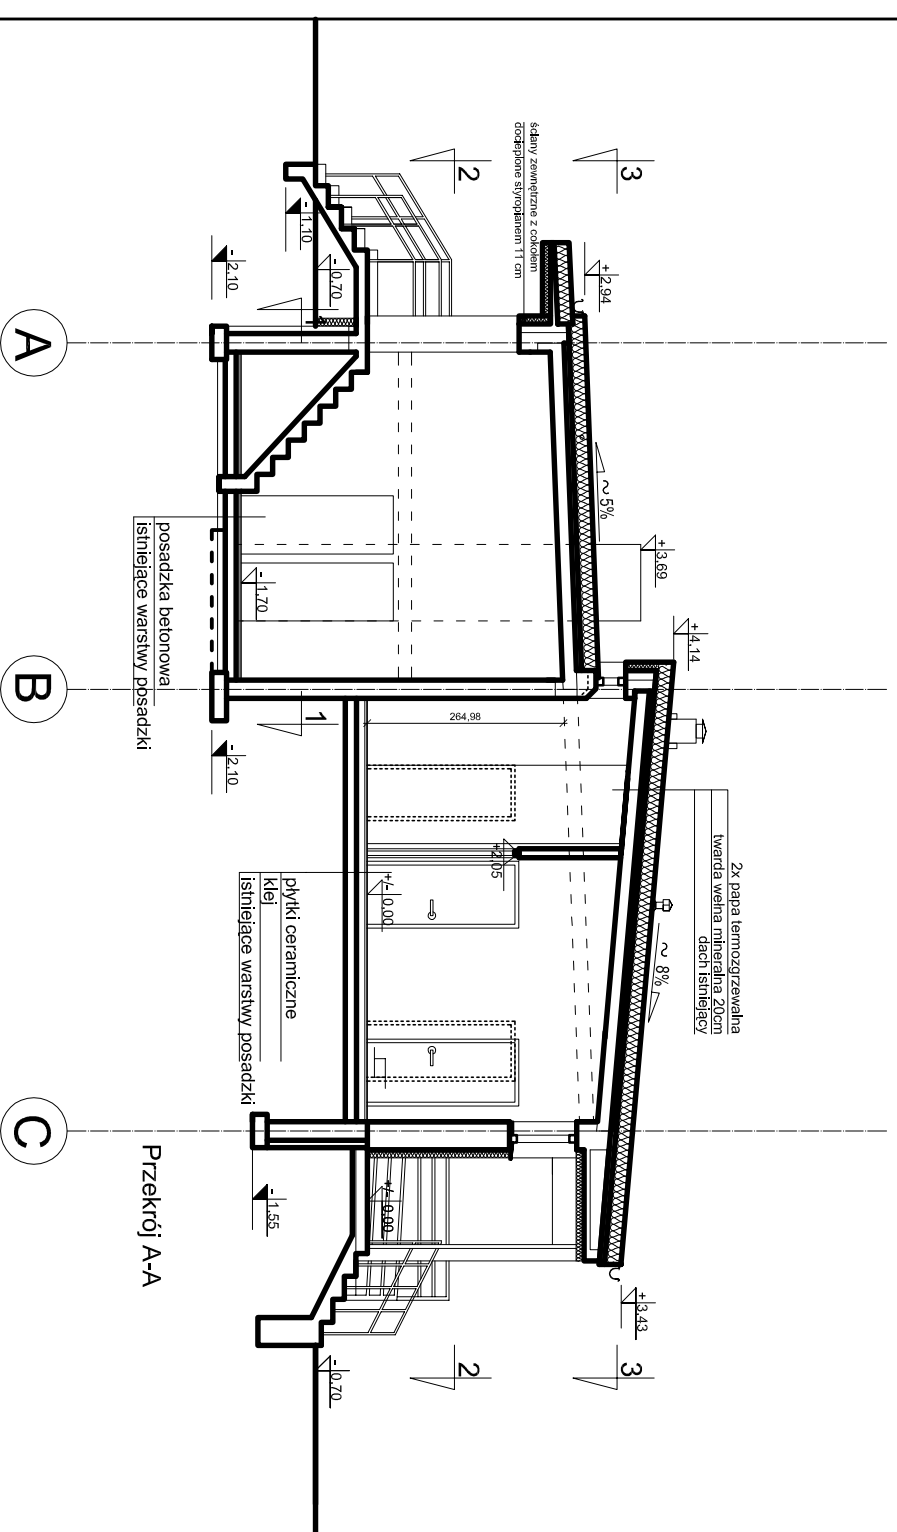

Przekrój A-A

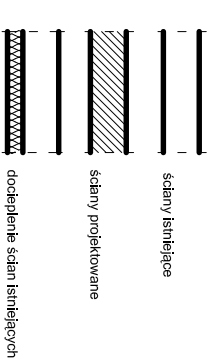

**Uwaga: Wszystkie wymiary sprawdzić na budowie**

**Zakład Inwestycyjno - Remontowy**  
 ul. Kamieńskiego 270a 51-181 Wrocław

Projekt doświetlenia i kolorystyki elewacji wraz z remontem wewnętrznej części  
 budynku zalepca przy boisku miejskim w Ozimku

Adres: Urząd Gminy i Miasta w Ozimku, ul. Ks. J. Dzierżona 4b, 46-040 Ozimek

Nazwa rys.: Przekroje A-A, B-B

Stadium rys.: Projekt budowlany

Autor: mgr inż. arch. Ewa Majewska-Berthold

Sprawdzający: mgr inż. arch. Renata Dołińska

Opracował: mgr inż. arch. Radosław Wiślicki

Podpis: Paulina Bakula

Podpis: ARCHITEKTURA

Data: 03.2009r.

Skala: 1:50

Nr rys.: 07A/OZ



ERROR: syntaxerror  
OFFENDING COMMAND: --nostringval--

STACK:

/Title  
( )  
/Subject  
(D:20090427151430+02'00')  
/ModDate  
( )  
/Keywords  
(PDFCreator Version 0.9.5)  
/Creator  
(D:20090427151430+02'00')  
/CreationDate  
(RaJu)  
/Author  
-mark-