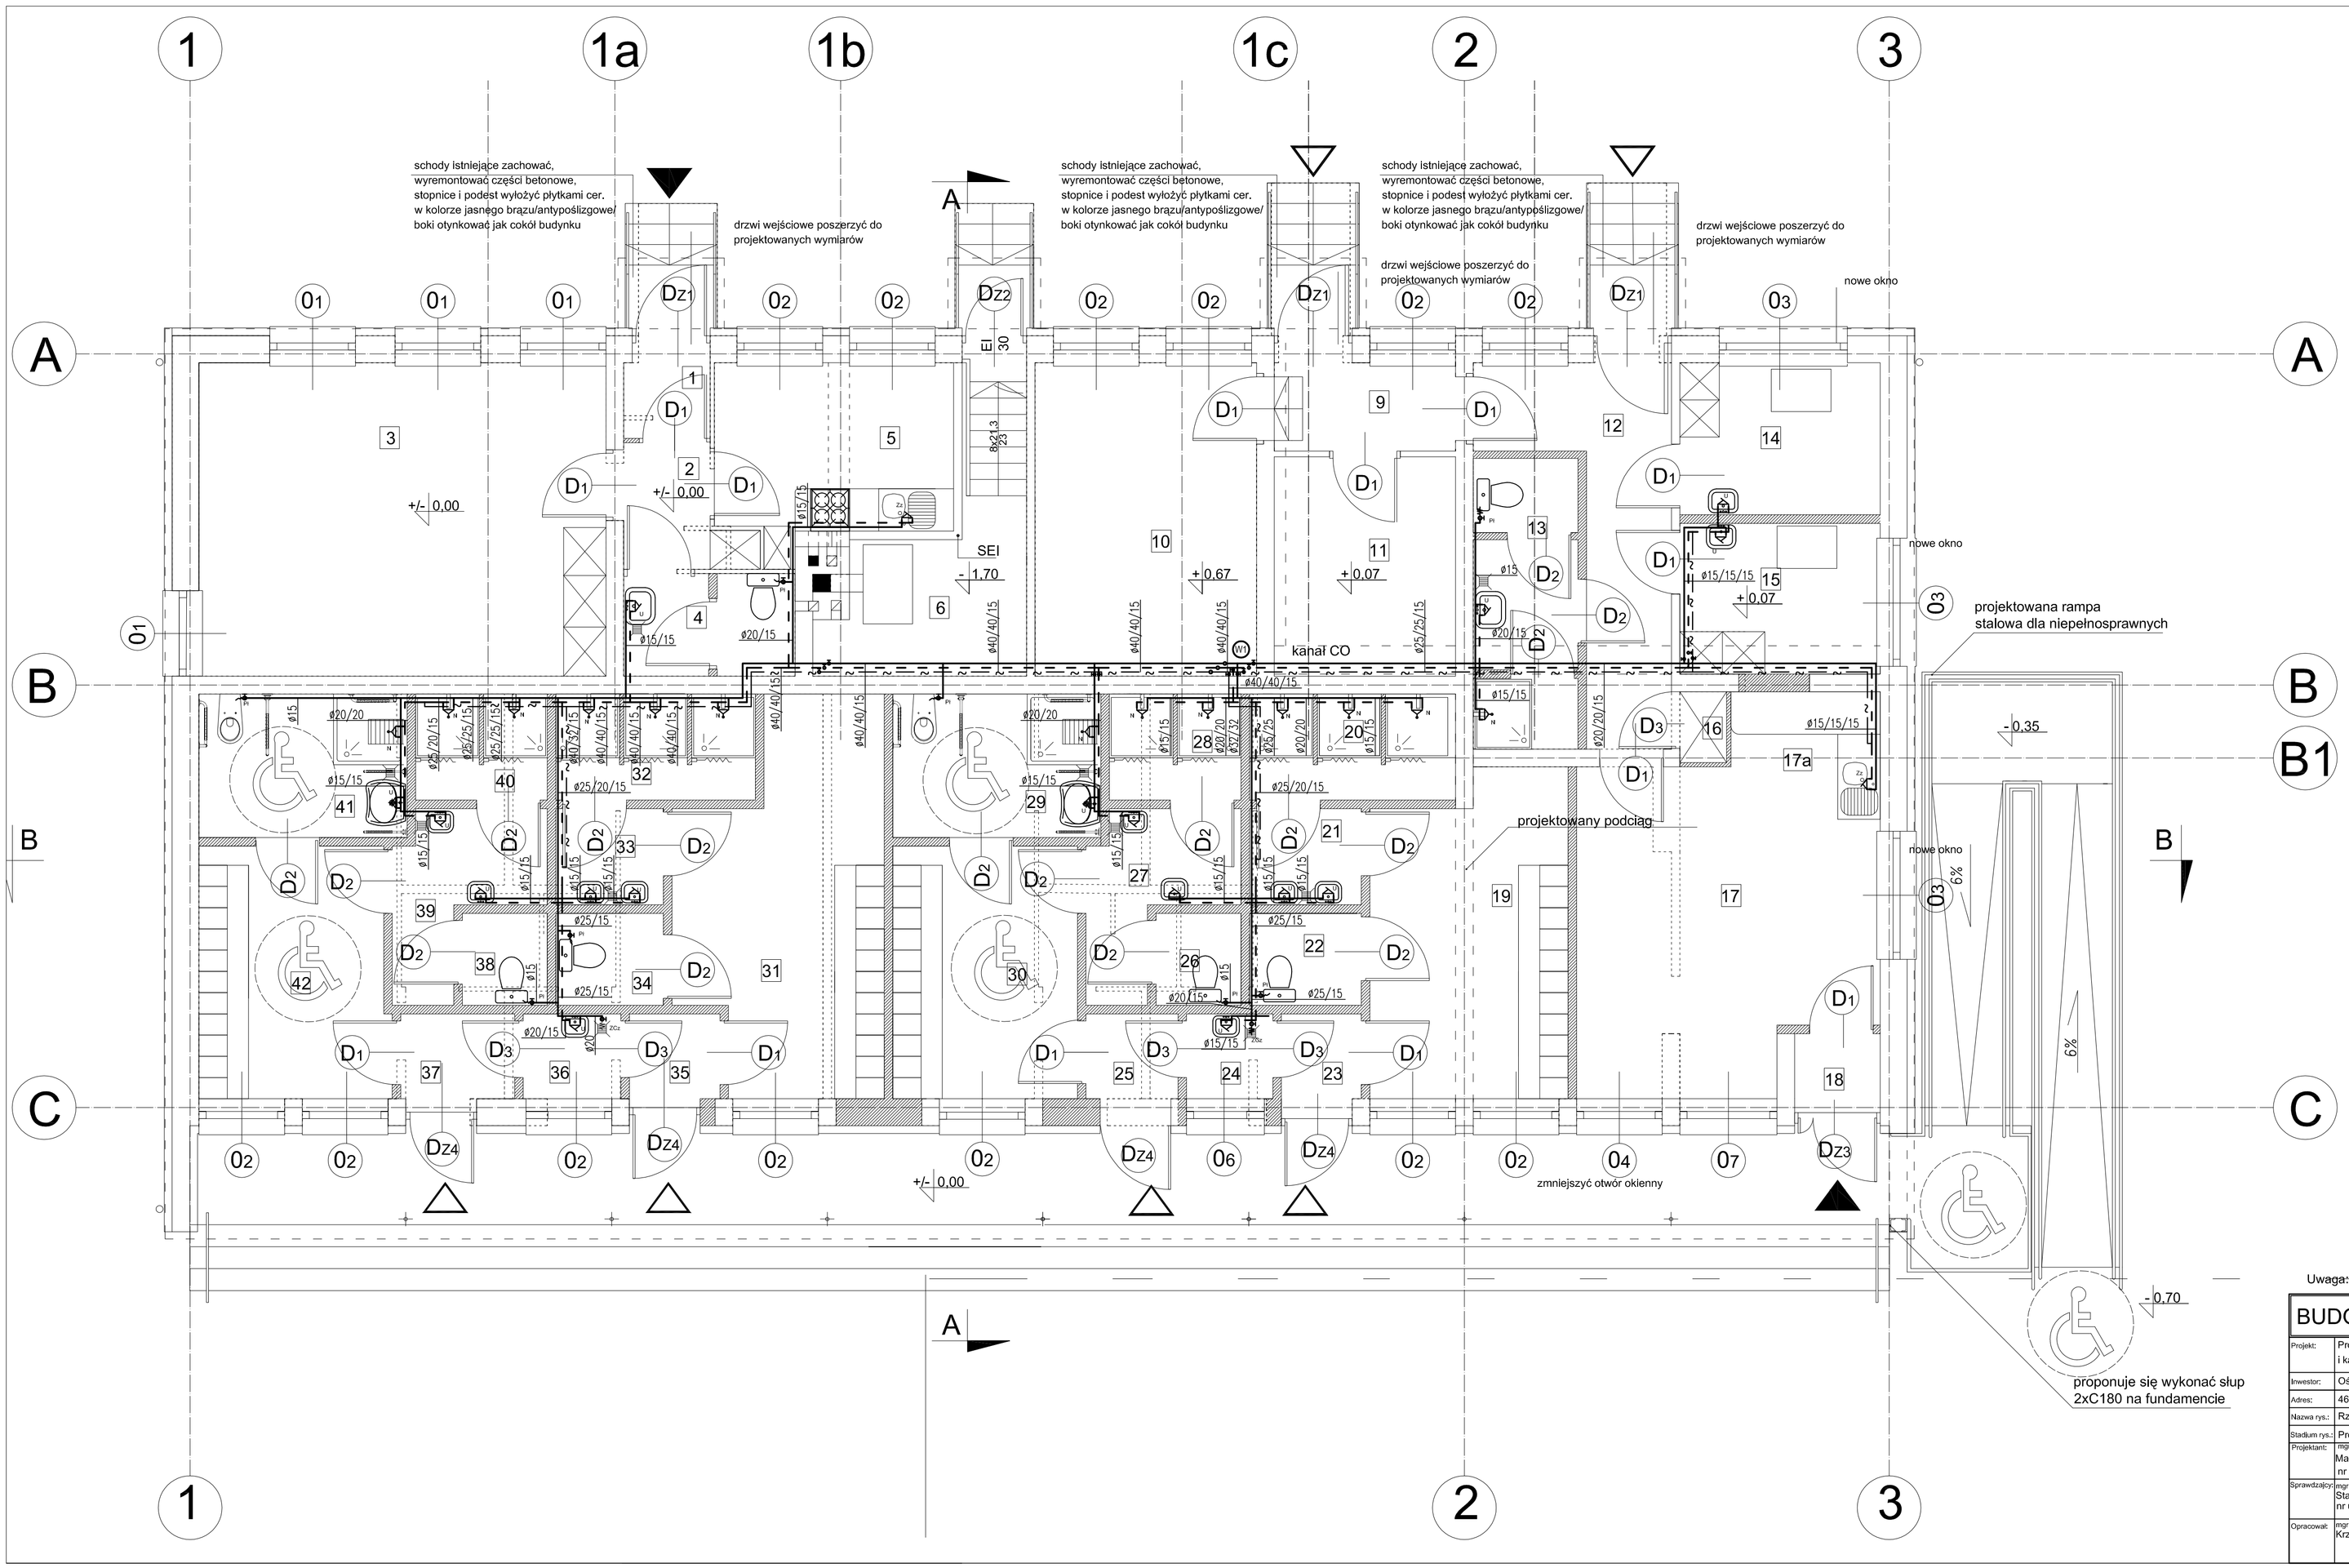

POWIERZCHNIE POMIESZCZEŃ TYP POSADZKI

NR	RODZAJ POMIESZCZENIA	POWIERZCHNIA	RODZAJ POSADZKI
1	wiatrołap	1,70m²	pos.ceram.
2	korytarz	4,20m²	pos.ceram.
3	świetlica	25,5m²	wykł. PCV
4	łazienka	3,50m²	pos.ceram.
5	kuchnia	5,58m²	pos.ceram.
6	kotłownia/wymiennikownia	11,7m²	pos.bet.
7	skład opału	8,64m²	pos.bet.
8	hydrofor	5,0m²	pos.bet.
9	przedsionek.	3,20m²	wykł. PCV
10	mag. sprz. sportowego	13,86m²	wykł. PCV
11	magazyn	7,95m²	wykł. PCV
12	korytarz	8,5m²	wykł. PCV
13	wc, natrysk	6,00m²	pos.ceram.
14	pokój trenera	6,00m²	wykł. PCV
15	pokój sędziego	6,20m²	wykł. PCV
16	pom. gosp.	0,60m²	pos.ceram.
17	pokój klubowy	17,02m²	wykł. PCV
17a	aneks kuchenny	3,80m²	pos.ceram.
18	wiatrołap	1,55m²	pos.ceram.
19	szatnia 1	12,27m²	pos.ceram.
20	natryski	4,36m²	pos.ceram.
21	umywalnie	2,14m²	pos.ceram.
22	toaleta	2,04m²	pos.ceram.
23	wiatrołap	1,35m²	pos.ceram.
24	pom. gospodarcze	1,45m²	pos.ceram.
25	wiatrołap	1,56m²	pos.ceram.
26	toaleta	1,56m²	pos.ceram.
27	umywalnia	4,02m²	pos.ceram.
28	natryski	2,75m²	pos.ceram.
29	wc niepełnosprawny	6,04m²	pos.ceram.
30	szatnia2	9,31m²	pos.ceram.
31	szatnia3	13,99m²	pos.ceram.
32	natryski	4,23m²	pos.ceram.
33	umywalnie	2,06m²	pos.ceram.
34	toaleta	1,97m²	pos.ceram.
35	wiatrołap	1,53m²	pos.ceram.
36	pom. gospodarcze	1,65m²	pos.ceram.
37	wiatrołap	1,93m²	pos.ceram.
38	toaleta	1,54m²	pos.ceram.
39	umywalnia	4,02m²	pos.ceram.
40	natryski	2,75m²	pos.ceram.
41	wc niepełnosprawny	6,02m²	pos.ceram.
42	szatnia 4	9,46m²	pos.ceram.
	∑	240,5m²	

LEGENDA

- kanalizacja sanitarna
- instalacja wody zimnej
- instalacja wody ciepłej
- cyrkulacja

ZW - zawór kulowy DN65
ZW - zawór kulowy DN15
ZZw1- zawór zwrotny DN15
P.Cyrkul. - pompa cyrkulacyjna typu 15PSH14Z firmy ETIP Leszno
BA - izolator przepływów zwrotnych BA 2750 Danfoss, DN 50
F - filtr wody zimnej

Uwaga: Wszystkie wymiary sprawdzić na budowie

BUDOMONT	Zakład Inwestycyjno - Remontowy ul. Kamleńskiego 270a 51-181 Wrocław		
Projekt:	Projekt budowlany instalacji centralnego ogrzewania, wodociągowej i kanalizacyjnej budynku zaplecza przy boisku miejskim w Ozimku		
Inwestor:	Ośrodek Kultury i Sportu w Ozimku, 46-040 Ozimek, ul Dłuskiego 4		
Adres:	46-040 Ozimek, ul. Częstochowska 27		
Nazwa rys.:	Rzut parteru - Instalacja wodociągowa		
Stadium rys.:	Projekt budowlany	Branża.:	Instalacje sanitarne
Projektant:	mgr inż. Małgorzata Noculak nr upr. 77/88/UW	Podpis:	Data: 04.2009r.
Sprawdzający:	mgr inż. Stanisław Pupkiewicz nr upr. 20/90 UW	Podpis:	Skala: 1:50
Opracował:	mgr inż. Krzysztof Szymański	Podpis:	Nr rys. S4