WIDOK Z GÓRY I PRZEKRÓJ POZIOMY NA PLANIE SYTUACYJNYM

SKALA 1:100

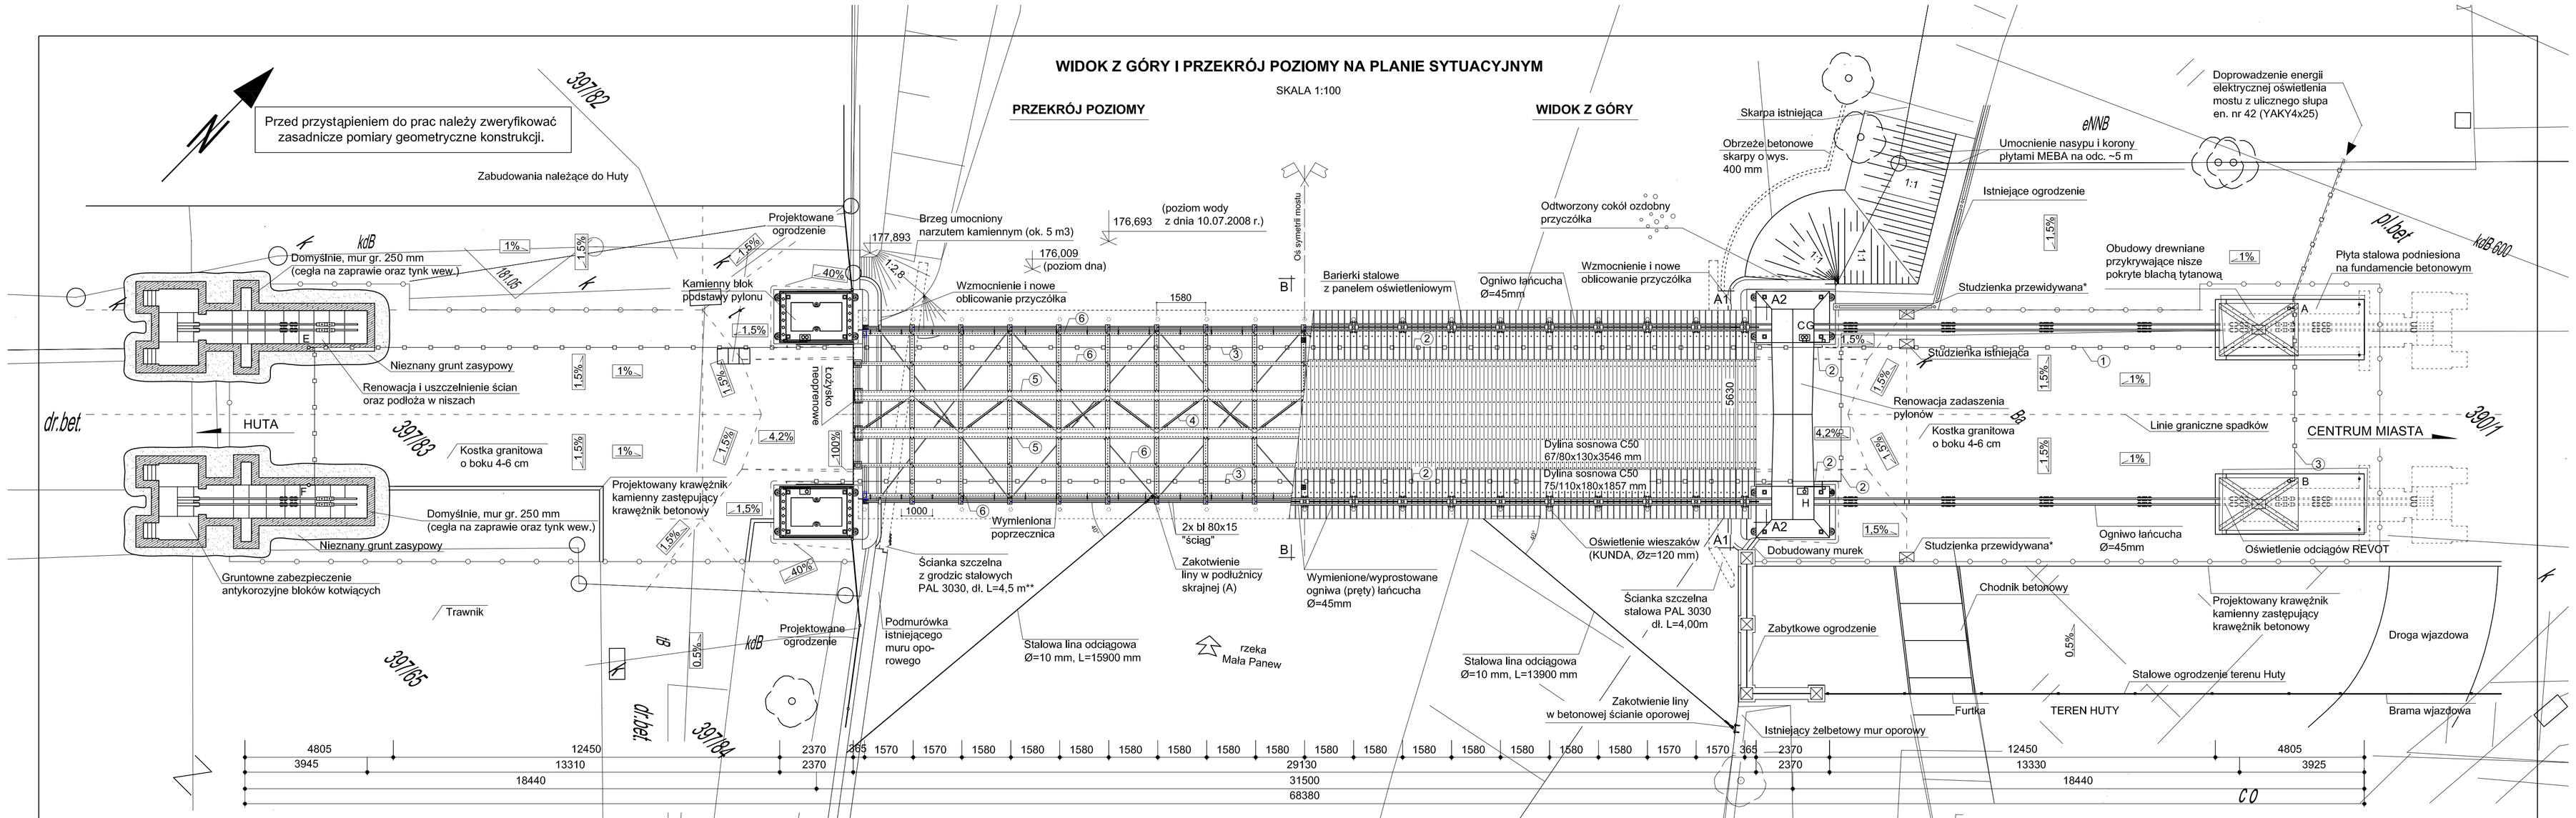

LEGENDA:

① Ø=50 mm, 230V, 4xYKY 3x2,5 mm²
② Ø=28 mm, 230V, 2xYKY 3x2,5 mm²
③ Ø=28 mm, 230V, 1xYKY 3x2,5 mm²
④ Projektowane zwiatrowanie dolne L 50x50x5
⑤ Podłużnica o przekroju skrzynkowym (typ C)
⑥ Podłużnica blachownicowa (typ A i B)
*) Rozwiązanie sugerowane, nie będące przemiotem tej Dokumentacji
**) Zlicowanie oczepu ścianki szczelnej z istniejącą podmurówką muru oporowego
C,G Transformatory oświetlenia LED mostu
- obrys wymiany nawierzchni na kostkę kamienną [277 m²]
- oznaczenie instalacji elektrycznej

UWAGI:

1. Wszystkie wymiary podano w milimetrach.
2. Wszystkie prace związane z renowacją obiektu podlegaja ścisłemu nadzorowi Wojewódzkiego Konserwatora Zabytków w Opolu.
3. Szczegółowy zakres prac podano w Dokumentacji Projektowej (SST).
4. Przed przystąpieniem do remontu mostu należy usunąć wszystkie pozostałości po elementach obcych, zgodnie z Inwentaryzacją.
5. Należy zwrócić szczegolną uwagę na zalecenia dotyczące tymczasowego demontażu i ponownego montażu konstrukcji mostu, podane w Opracowaniu oraz w Szczegółowych Specyfikacjach Technicznych. Prace te należy wykonywać - przynajmniej w początkowych fazach - w obecności Wojewódzkiego Konserwatora Zabytków w Opolu oraz Projektanta.
6. Ze względu na zabytkowy charakter obiektu, wszystkie elementy, które ulegną uszkodzeniu, bądź zniszczeniu muszą zostać naprawione lub odtworzone, z uwzględnieniem oryginalnych wymiarów, zgodnych ze stanem rzeczywistym.
7. Rozstaw osiowy wieszaków może nieznacznie różnić się od podanego na rysunku, ze względu na konstrukcję cięgna łańcuchowego (różne długości prętów).
8. Projekt dojazdów do mostu - poza zaznaczonym obszarem - nie jest przedmiotem niniejszego projektu {dotyczy to równie ż urządzeń kanalizacyjnych}.
9. Po wykonaniu prac polegających na wzmocnieniu przyczółków nalezy przywrócić pierwotną linię brzegową.
10. Ze względu na skalę, na rysunku nie przedstawiono wszystkich detali, bedących przedmiotem projektu.
11. Rysunek należy odczytywać łącznie z pozostałymi rysunkami Dokumentacji Projektowej.

MATERIAŁY PODSTAWOWE :

STAL

- ELEMENTY NOŚNE POMOSTU : S355J2W
- ELEMENTY DRUGORZĘDNE : S235JR
- ŚRUBY, NAKRĘTKI I PODKŁADKI : STAL NIERDZEWNA, KWASOODPORNA

DREWNO (KLASA EKSPOZYCJI III)

- DYLINA POMOSTU : SOSNA, C50
- EL. DRUGORZĘDNE : SOSNA, C40
- OBUDOWY ZEWN. NISZ I STEMPLE PODP. : DĄB, D40

BETON

- KONSTRUKCYJNY : C20/25
- CIOSY PODŁOŻYSKOWE : C30/35

Politechnika Opolska
Katedra Dróg i Mostów / Wydział Budownictwa
ul. Mikołajczyka 5, 45-271 Opole
e-mail: zkm@po.opole.pl http://www.po.opole.pl

Inwestor:	Urząd Gminy i Miasta w Ozimku, ul. Ks. Dzierżona 4b, 46-040 Ozimek
Tytuł projektu:	Dokumentacja techniczna renowacji zabytkowego mostu wiszącego nad rzeką Mała Panew w Ozimku przy ul. Hutniczej
Tytuł rysunku:	**WIDOK Z GÓRY I PRZEKRÓJ POZIOMY NA PLANIE SYTUACYJNYM**

Nr umowy	S/01/2008	Data: 12.09.2008 r.	Skala: 1:100	Nr rysunku: 1
Stanowisko	Imię i nazwisko	Nr uprawnień	Specjalność	
Projektant	dr inż. Przemyslaw Jakiel	NB GP V -73 42/3/67/98	konstrukcyjno-budowlana	
Asystenci projektanta	Piotr Farbaniec		-	
	Adrian Gerlich	-	-	
	Katarzyna Widera	-	-	
Sprawdzający	mgr inż. Piotr Szymański	686/01/DUW	konstrukcyjno-budowlana	