



UMOCNIENIE BRZEGU ŚCIANKAMI SZCZELNYMI PRZY PRZYZCÓŁKU LEWOBRZEŻNYM

SKALA 1:25


WIDOK OD CZOLA

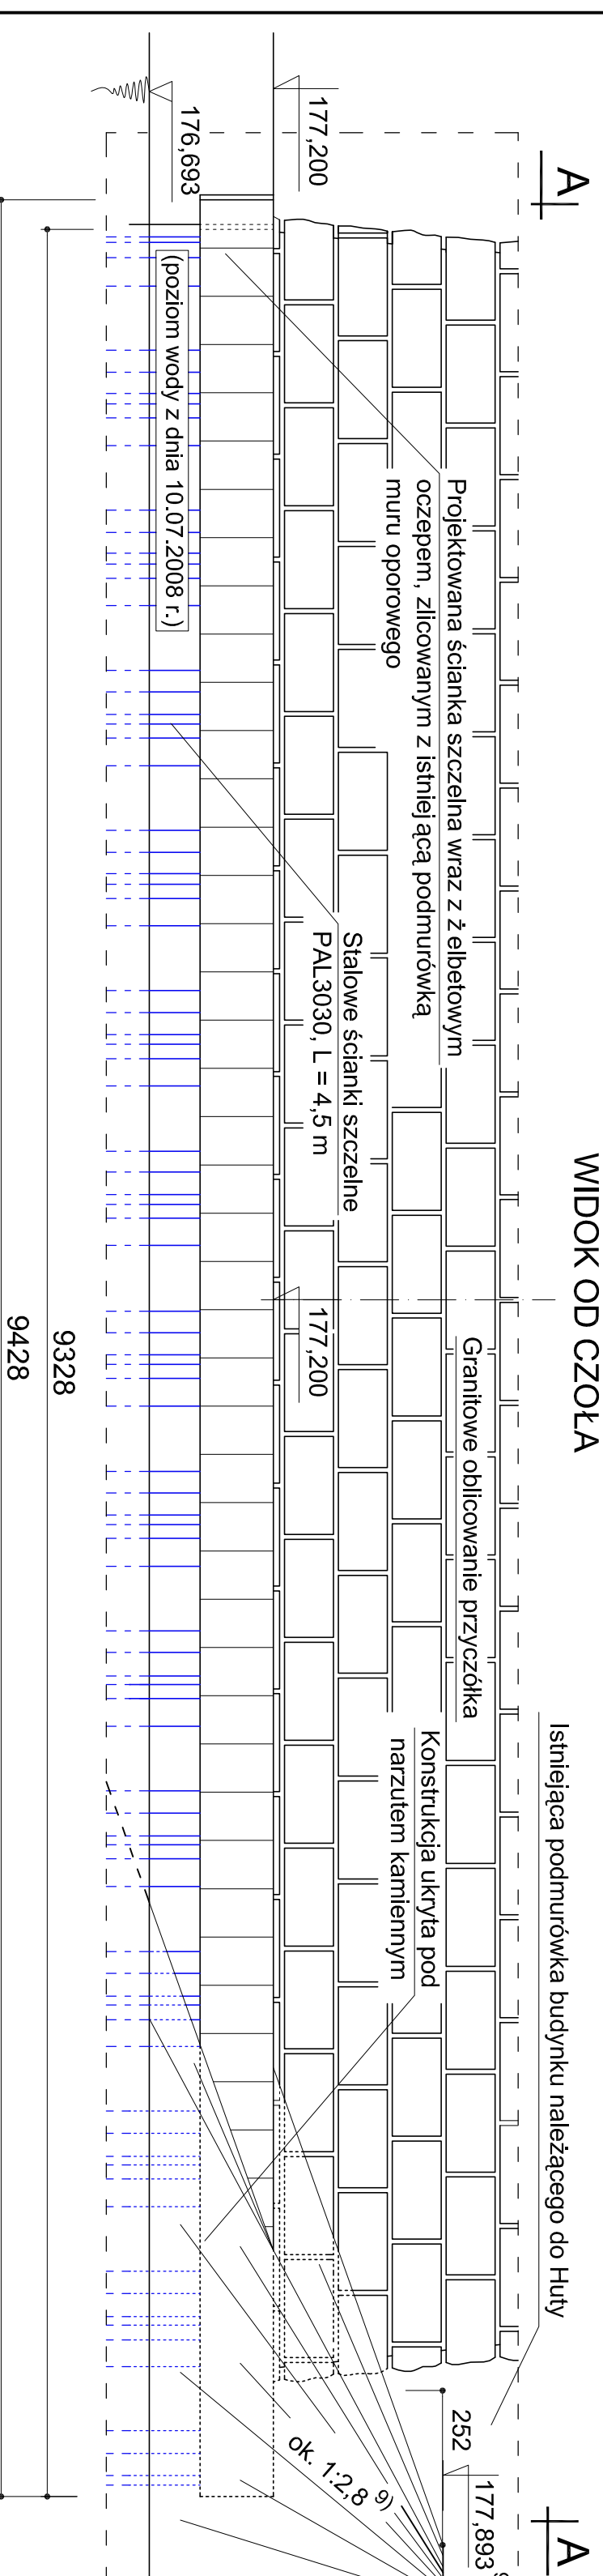

PRZECZCÓŁ POZIOMY AA

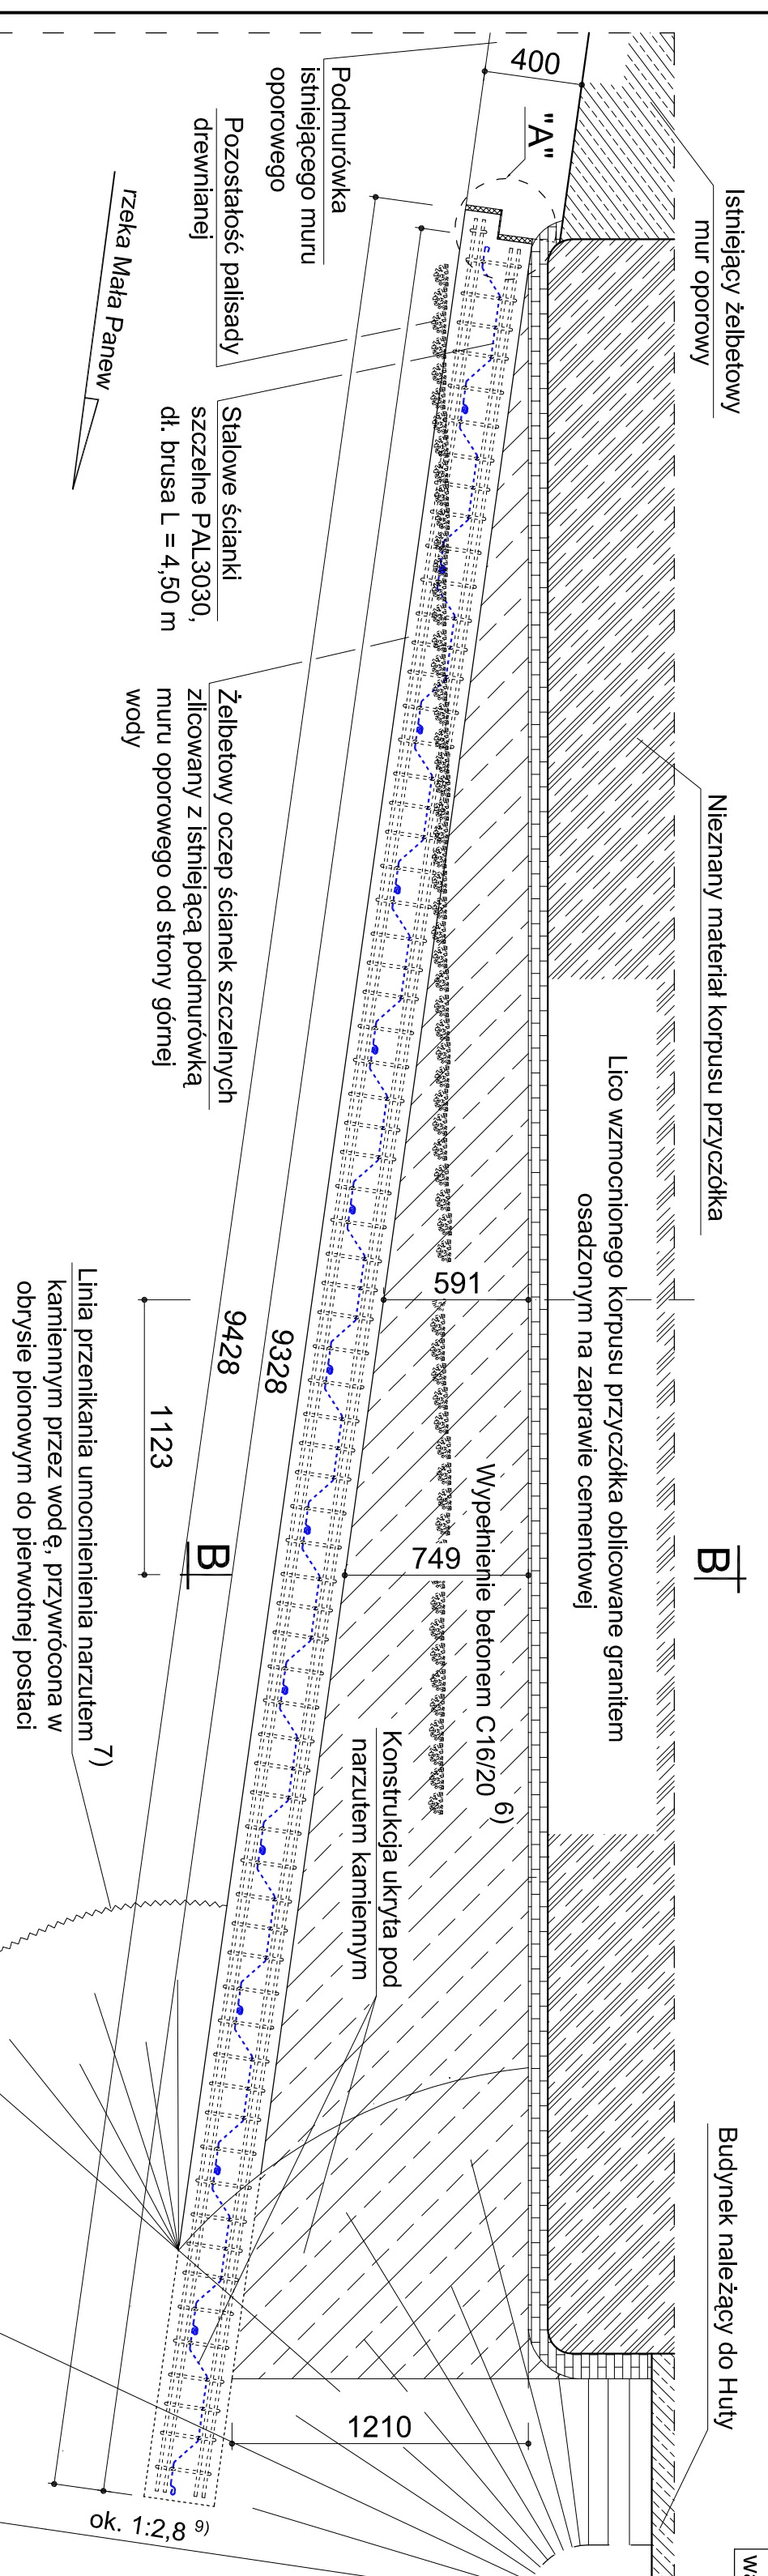


PRZECZCÓŁ B-B

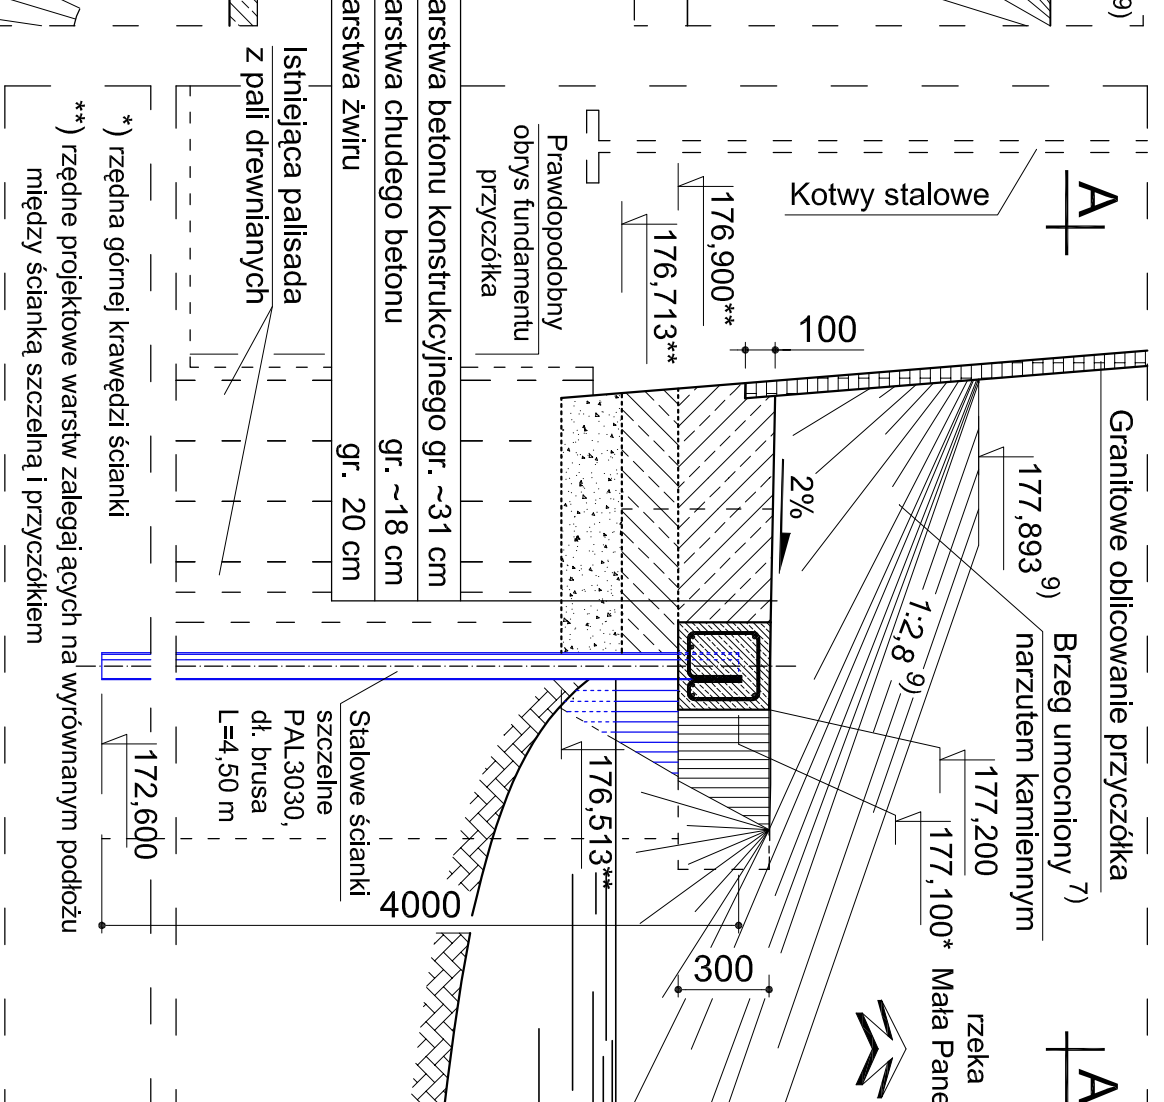

| ZESTAWIENIE ZBRÓJENIA OCZEPU ŚCIANEK SZCZELNYCH | | | | | | |
|---|---------------|--------------|-------------|--------------------|------------------|-------------------|
| Nr elem. | przekrój [mm] | liczba sztuk | długość [m] | masa jedyn. [kg/m] | masa przęła [kg] | masa łącznie [kg] |
| 1 | Ø10 | 70 | 1,155 | 0,616 | 0,711 | 49,804 |
| 2 | Ø12 | 3 | 9,268 | 0,888 | 8,230 | 24,690 |
| 3 | Ø12 | 3 | 9,368 | 0,888 | 8,318 | 24,956 |
| 4 | Ø10 | 1 | 0,540 | 0,333 | 0,333 | 0,333 |
| | | | | SUMA P.L. = | | -100 |

- *) rzędna górnej krawędzi ścianki
- **) rzędna projektowe warstw zależnej na wywołanym podłożu między ścianką szczelną i przyczółkiem
13. Ze względu na zabłykowy charakter obiektu, każdy uszkodzony, bądź zniszczony podczas robót element mostu przewidziany do pozostawienia w jego konstrukcji, zostanie naprawiony, lub - jeśli będzie to niemożliwe - detalicznie odwołany na koszt Wykonawcy.
14. Rysunek należy odczytywać razem z rys. nr 4-7.

MATERIAL:
STAL ZBRÓJENIOWA OCZEPU - BS500 [100 kg]
BETON OCZEPU S. SZCZELNEJ - C20/25 (B25) [0,821 m³]
BETON UZUPELNIACZY - C16/20 (B20) [1,618 m³]
CHUDY BETON - C8/10 (B10) [1,044 m³]
ŚCIANKI SZCZELNE (dl. 4,5 m) - typ PAL3030 [47,0 m²; 1221 kg]

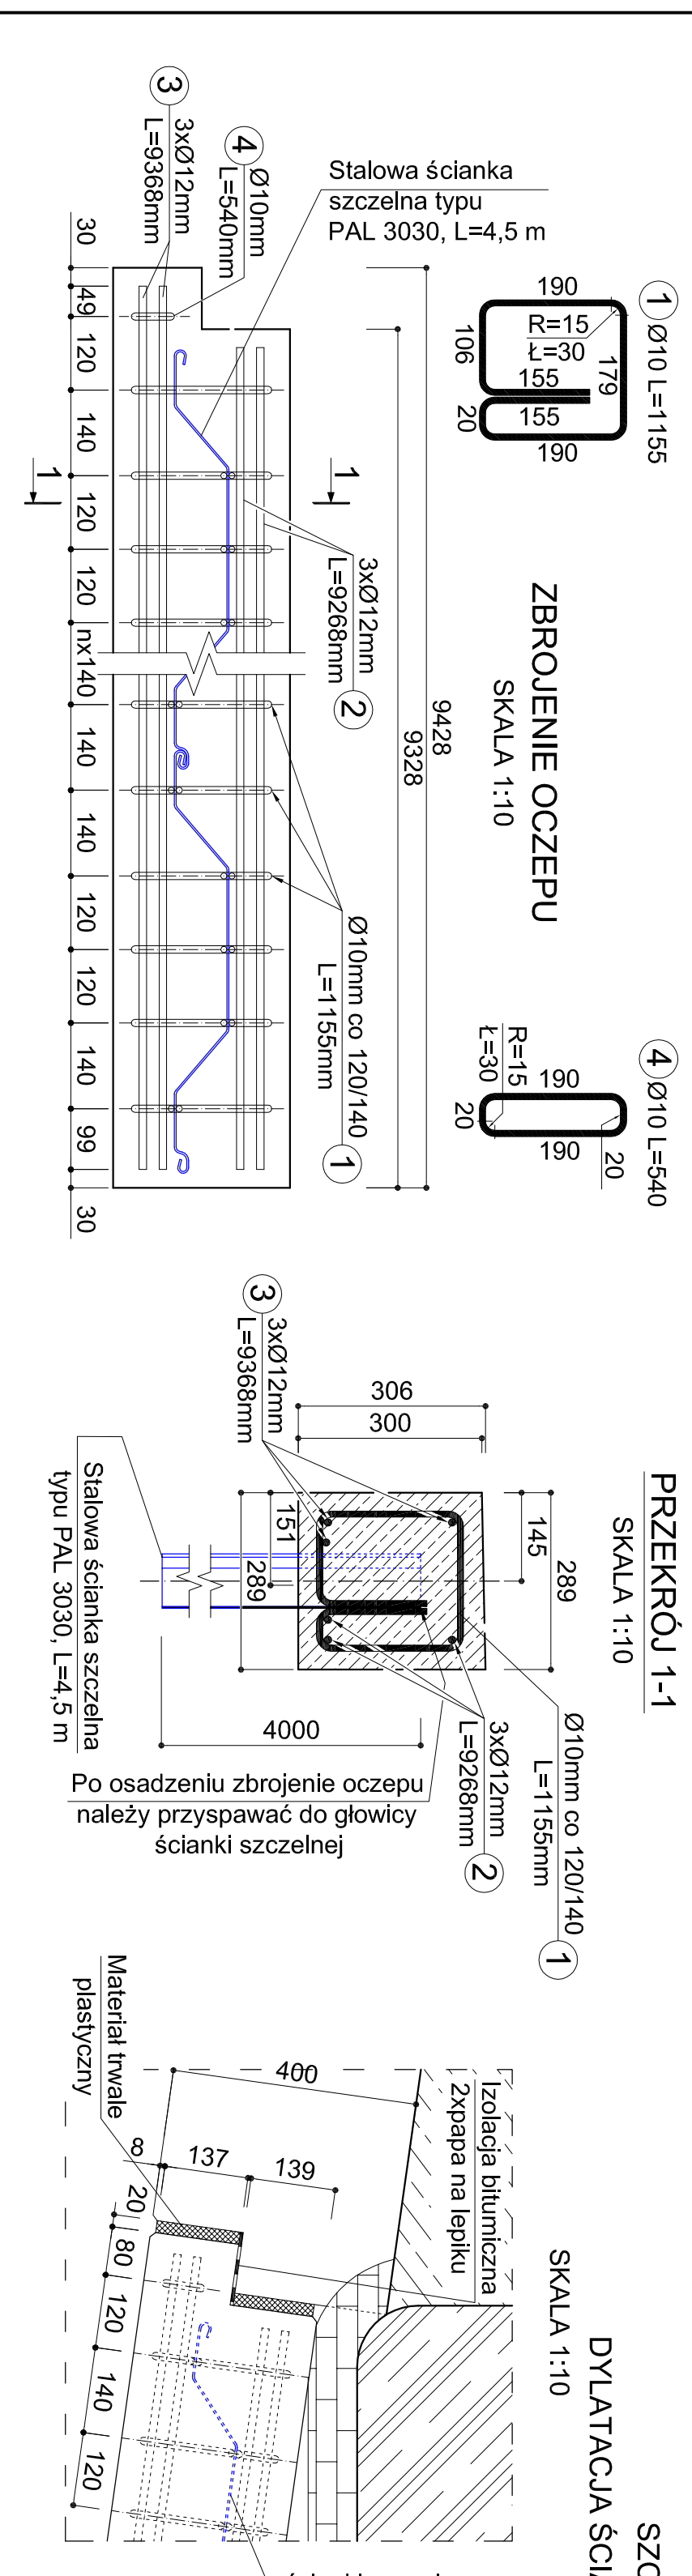

INWESTOR: Urząd Gminy i Miasta w Ozimku, ul. Ks. Dzierżona 4b, 46-040 Ozimek

TYTUŁ PROJEKTU: Dokumentacja techniczna renowacji zabłykowego mostu wiszącego nad rzeką Mała Panew w Ozimku przy ul. Tułmickiej

TYTUŁ PRACOWNI: UMOCNIE NIE BRZEGU ŚCIANKAMI SZCZELNYMI PRZY PRZYZCÓŁKU LEWOBRZEŻNYM

Nr umowy: S/01/2008

Stanowisko: Inż. Inżynier

Projektant: Piotr Farbaniec

Asystent projektanta: Adrian Getlich

Skontrolował: Katarzyna Widara

SKALA: 1:25, 1:10, 1:5

Nr rysunku: 9

Podpis:

Politechnika Opolska
 Katedra Drog i Mostów / Wydział Budownictwa
 ul. Mikolajczyka 5, 45-271 Opole
 e-mail: zkm@p.o.opole.pl http://www.p.o.opole.pl

6680104W kosztorysowa