



WIDOK OD STRONY WSCHODNIEJ

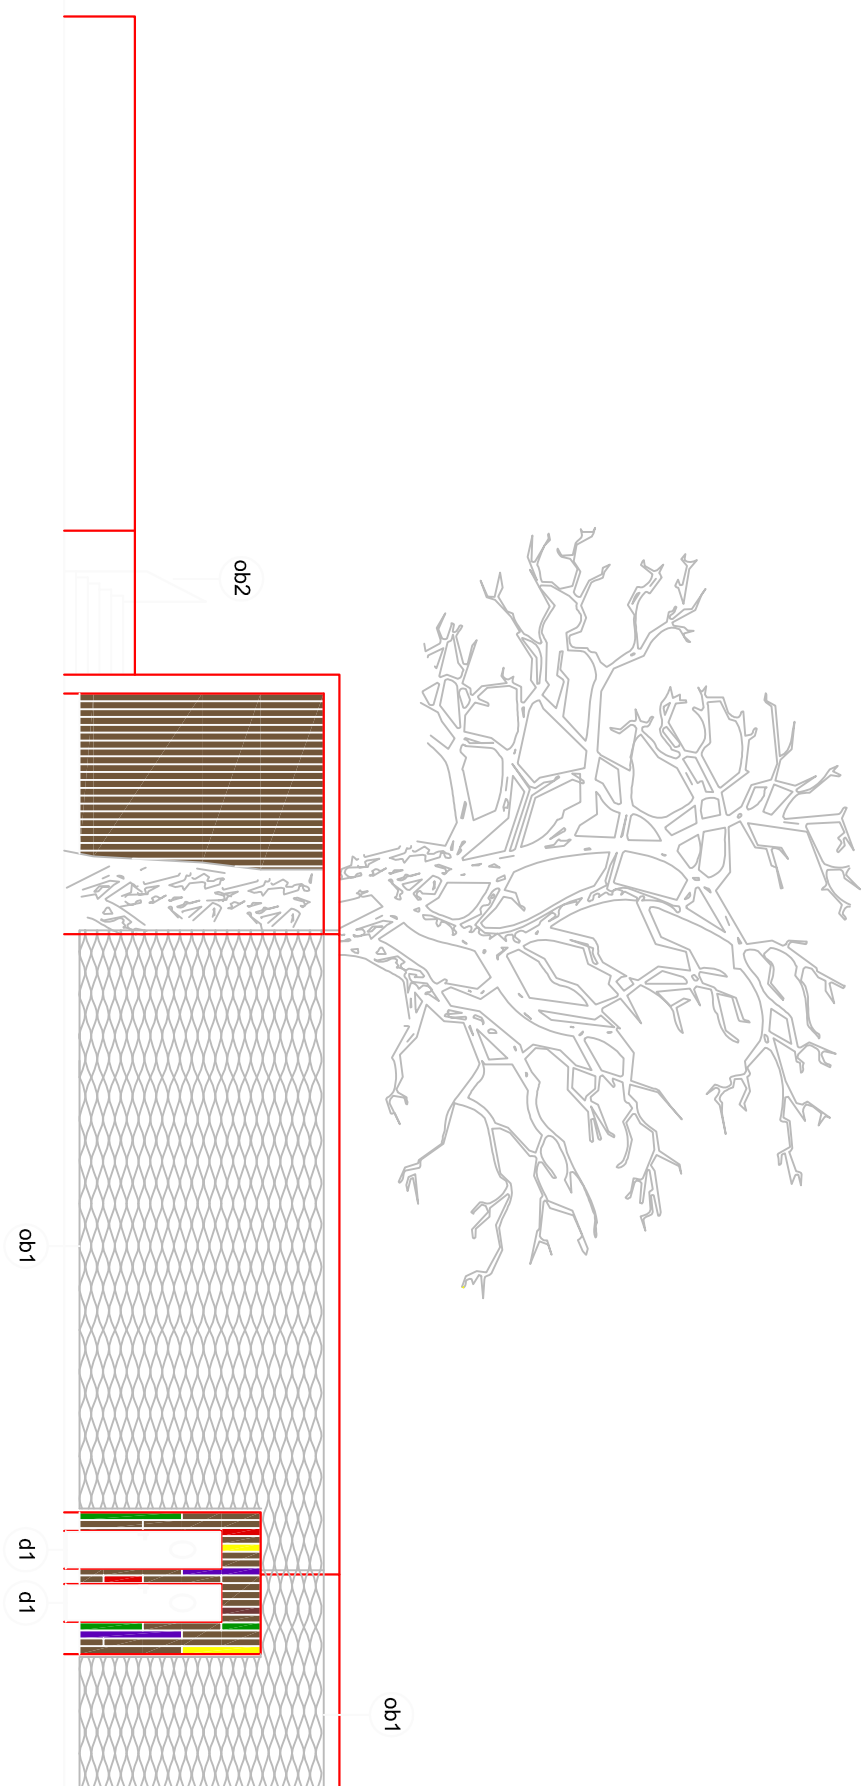

WIDOK OD STRONY POŁUDNIOWEJ

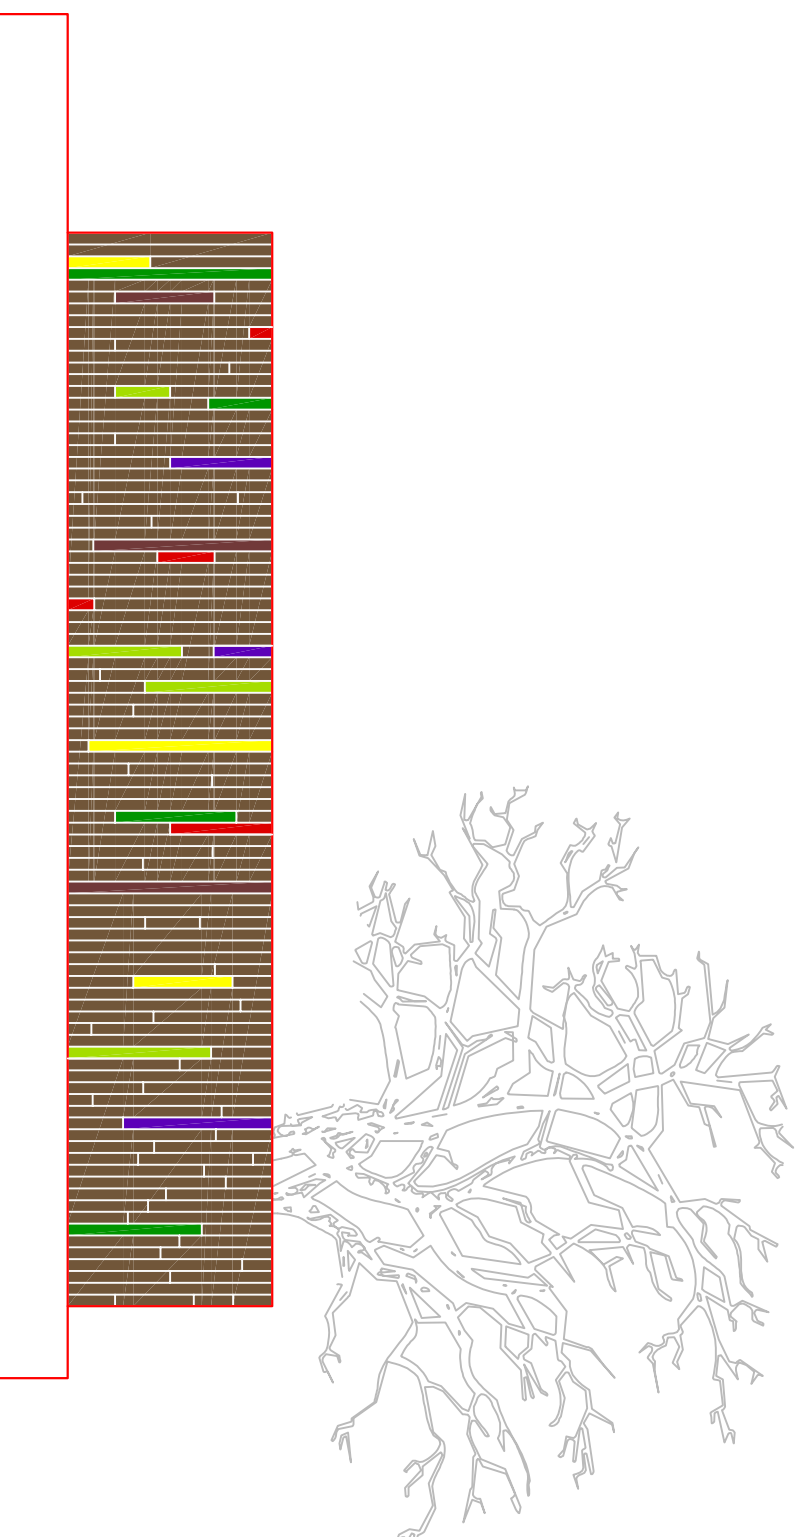

### USŁUGI PROJEKTOWE "ARCHITEKTURA"

mgr inż. arch. Zdzisław Cwynar, Opole, ul. Dąbrowszczaków 8/403, tel./fax 077 457 5762

TEMAT **PROJEKT BUDOWLANY. BUDYNEK ZAPLECZA SCENY**

ADRES **Ozimek, ul. Kolejowa.**

INWESTOR **Gmina Ozimek, Ozimek, ul. Dzierżona 4b**

TYTUŁ RYSUNKU **ELEWACJE**

OPRACOWAŁ inż. arch. Radosław Stach

PROJEKTANT mgr inż. arch. Zdzisław Cwynar  
upr. 1037/Lb/90

### LEGENDA

- d1 - stolica dębowa z proszkowaniem 2000
- ob1 - stolica cegła - elewacja I - cegła cerkiewna
- ob2 - stolica cegła - elewacja II - cegła cerkiewna

SKALA 1:100  
DATA 03.2008  
RYS. NR A 7