


Przekrój konstrukcyjny w skali 1: 25

Antoniów ulica Danysza ciąg 1-2-3

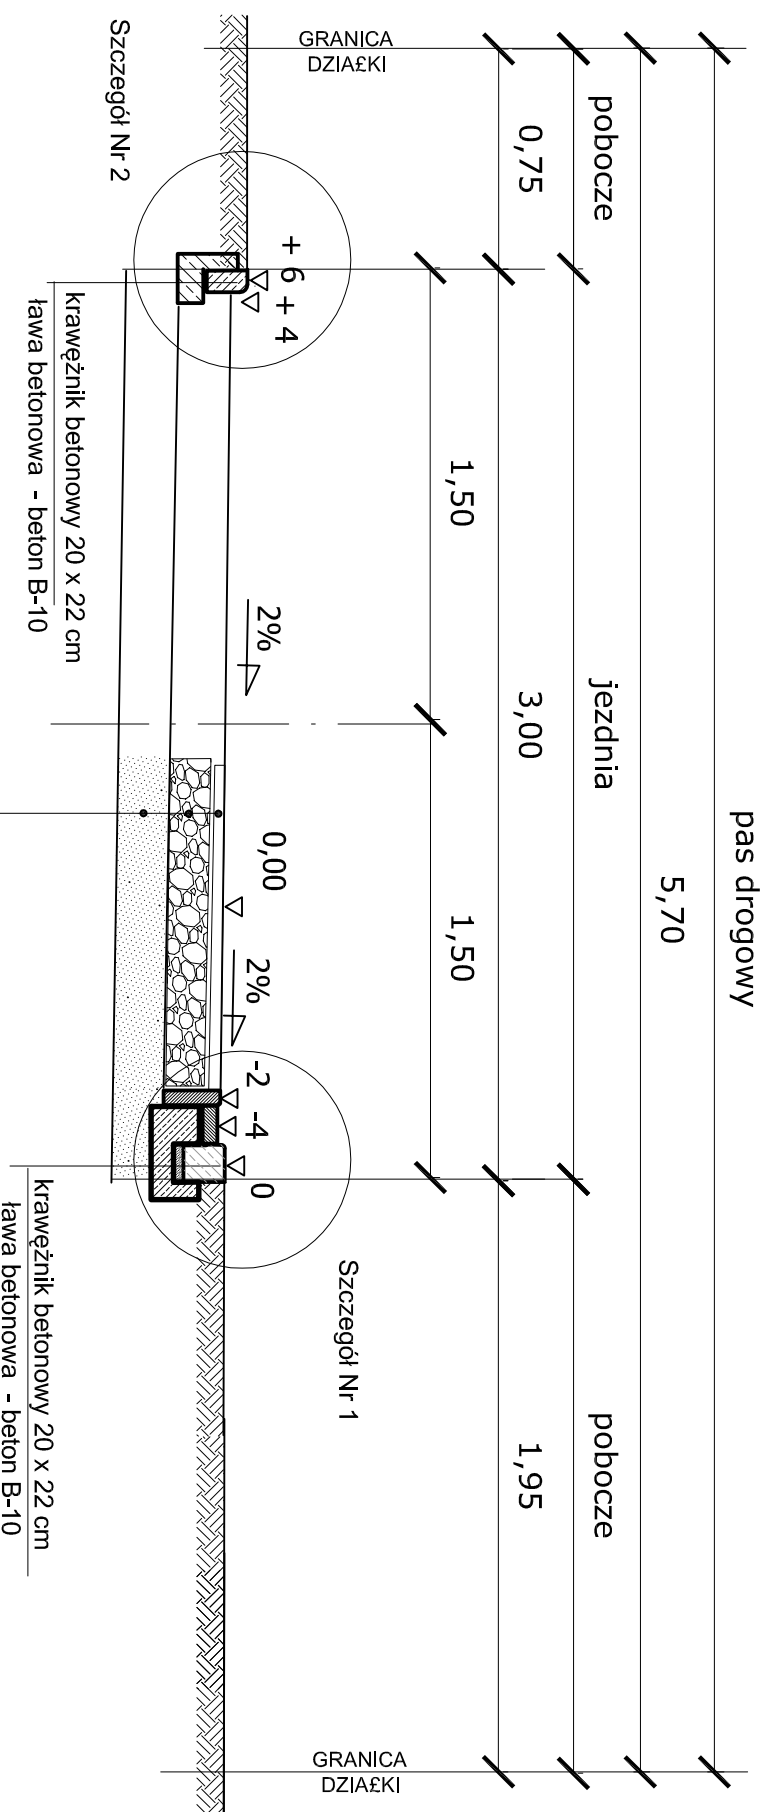

- kostka brukowa o wym. 20 x 10 x 8 cm na podsypce
- ceментowo-piaskowej gr.4 cm
- warstwa podbudowy z kruszywa bazaltowego
- tamanego niesort. 0-31,5mm ; grubosci 20 cm
- warstwa odsaczająca z piasku grubości 20 cm

B - B

PRACOWNIA PROJEKTOWA

Firma Włodarczykowska MARKATOR P&P Opole, ul. Bałuckiego 13 tel/fax 774565802

TEMAT	REMONT DRÓG GMINNYCH	STADUM
ADRES	ANTONIOW, ul. Danysza	PW
INWESTOR	GINNA OZIMEK; 46-040 Ozimek, ul. Dzierżona 4B	
TYTUŁ RYSUNKU	Przekrój konstrukcyjny B-B	SKALA 1:25
PROJEKTANT	mgr inż. Irena Płonka	DATA 08,2008
KIEROWNIK PRACOWNI	Piotr Płonka uprawnienia w specjalności: drogi 125 /83 /Op. sanitarne 182 /76 /Op.99/83/Op.	RYS.NR 3