


Przekrój konstrukcyjny w skali 1: 25
Antoniów ulica Danysza ciąg 2-4-5

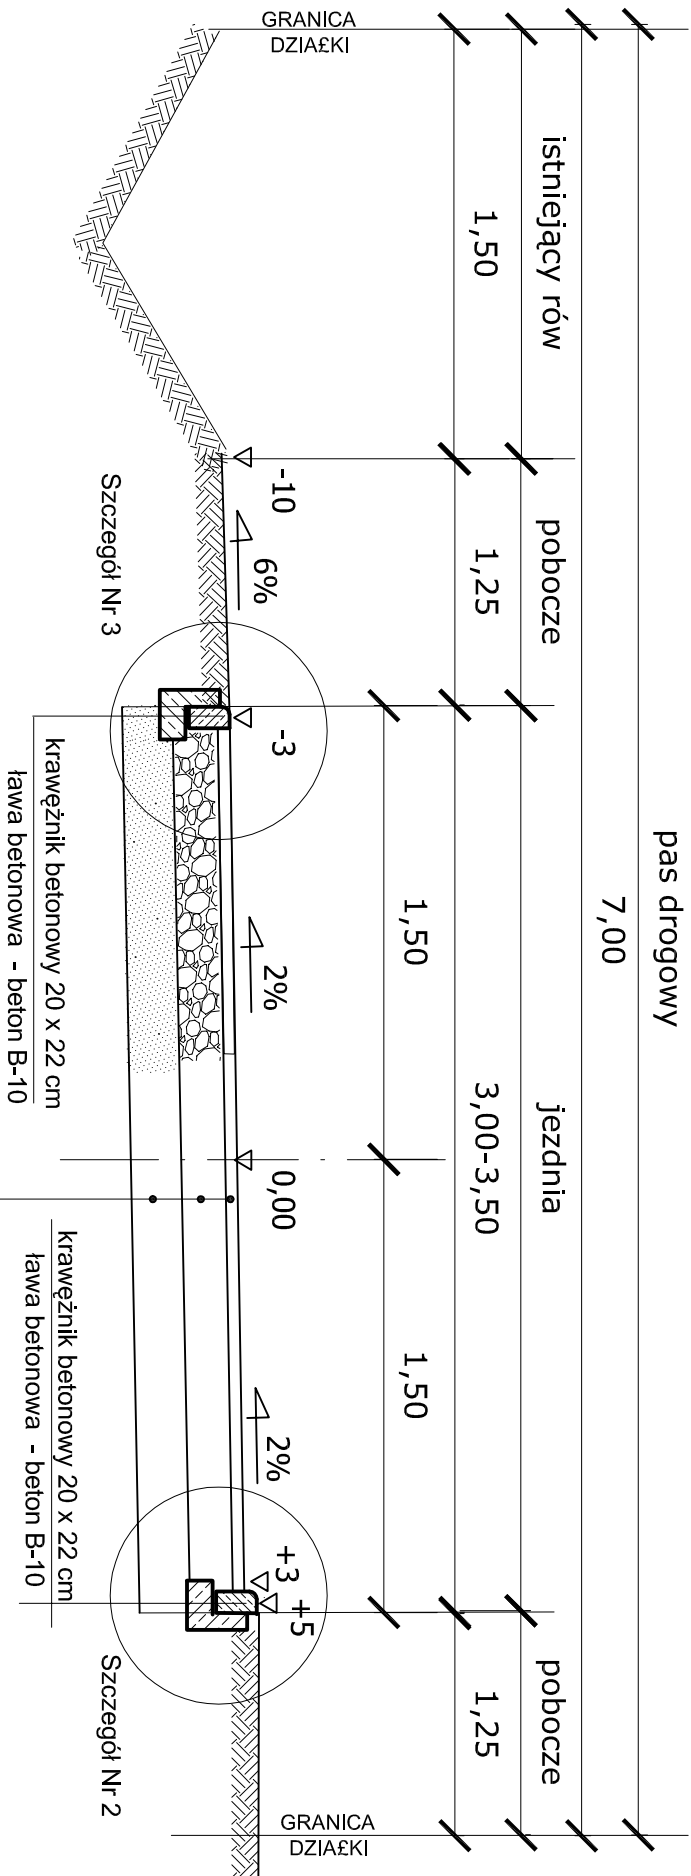

- koszka brukowa o wym. 20 x 10 x 8 cm na podsypce
- cemento-piaskowej gr. 4 cm
- warstwa podbudowy z kruszywa bazaltowego
- łanarnego nieasort. 0-31,5mm ; grubości 20 cm
- warstwa odsączająca z piasku grubości 20 cm

F - F

PRACOWNIA PROJEKTOWA

Firma Wielobranżowa MARKATOR P&P Opole, ul. Barlickiego 13 tel/fax 77/456502		
TEMAT	REMONT DRÓG GMINNYCH	STADIUM
ADRES	ANTONIOW, ul. Danysza	PW
INWESTOR	GMINA OZIMEK; 46-040 Ozimek, ul. Dzierżona 4B	
TYTUŁ RYSUNKU	Przekrój konstrukcyjny F-F	SKALA 1:25
PROJEKTANT	mgr inż. Irena Płonka	DATA 08.2008
KIEROWNIK PRACOWNI	Piotr Płonka uprawnienia w specjainści: sanitarne 182 /76 /Op.99/83/Op.	RYŚ.NR 7