


Przekrój konstrukcyjny w skali 1: 25
Antoniów ulica Danysza ciąg 4-6

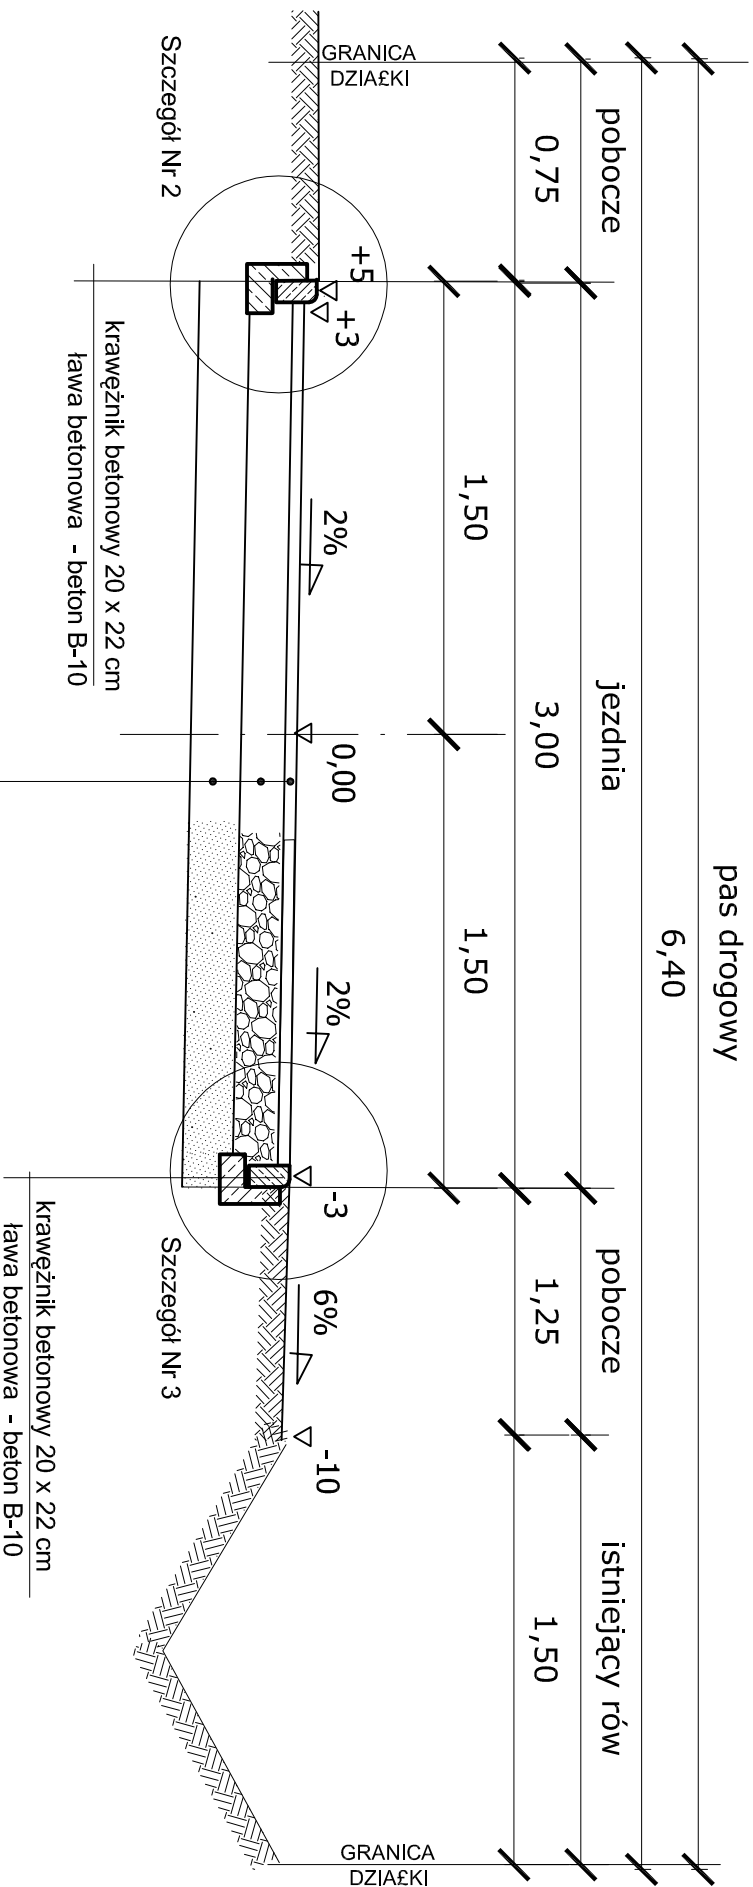

- kośćka brukowa o wym. 20 x 10 x 8 cm na podsypce cementowo-piaskowej gr. 4 cm
- warstwa podbudowy z kruszywa bazaltowego tamarnego nieasort. 0-31,5mm ; grubości 20 cm
- warstwa odsączająca z piasku grubości 20 cm

H - H

PRACOWNIA PROJEKTOWA

Firma Wielobranżowa MARKATOR P&P Opole, ul. Bałuckiego 13 tel/fax 77/456502		
TEMAT	REMONT DRÓG GMINNYCH	STADIUM
ADRES	ANTONIOW, ul. Danysza	PW
INWESTOR	GINIA OZIMEK; 46-040 Ozimek, ul. Dzierżona 4B	
TYTUŁ RYSUNKU	Przekrój konstrukcyjny H-H	SKALA 1:25
PROJEKTANT	mgr inż. Irena Płonka	DATA 08.2008
KIEROWNIK PRACOWNI	Piotr Płonka uprawnienia w specjainści: 182 /76 /Op.99/83/Op.	RYS.NR 9