


PROFIL PODŁUŻNY 1-2-3

SKALA 1:1000/100

km 0+000,00 - km 0+100,16

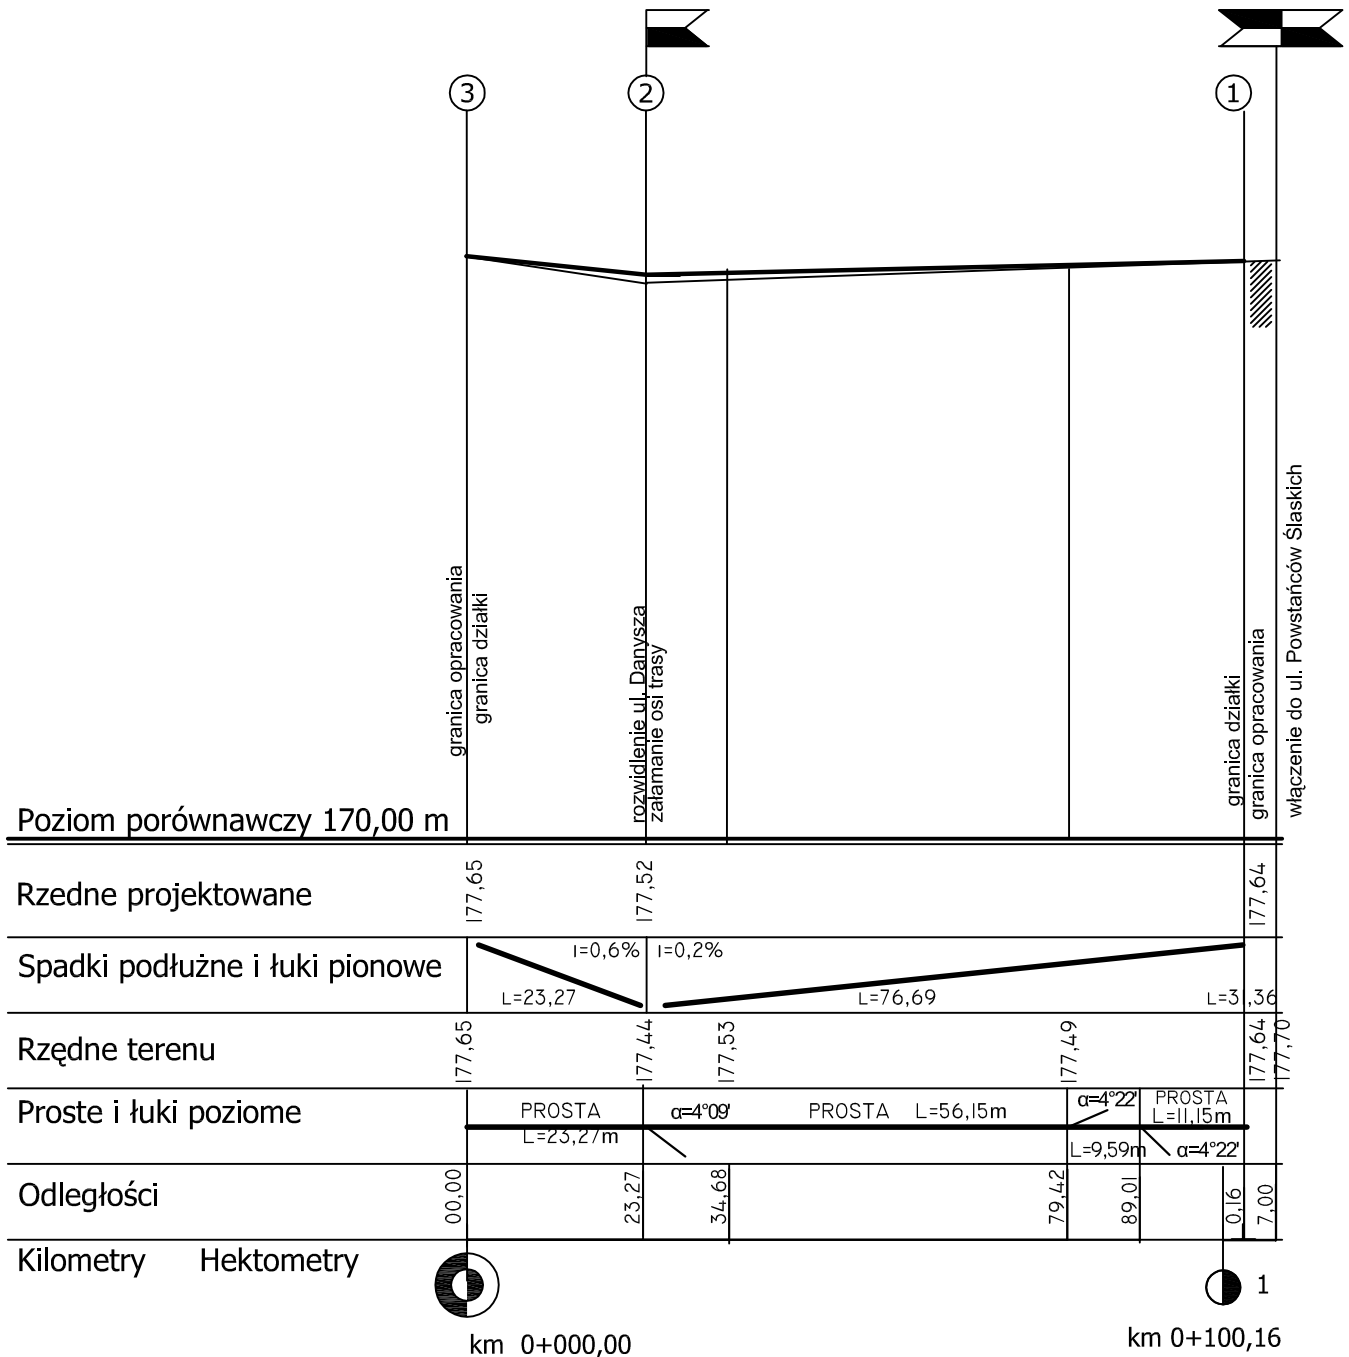

PRACOWNIA PROJEKTOWA			
Firma Wielobranżowa MARKATOR P&P Opole, ul. Bartłomieja 13 tel/fax 774565802			
TEMAT	REMONT DRÓG GMINNYCH	STADIUM	PW
ADRES	ANTONIÓW, ul. Danysza		
INWESTOR	GMINA OZIMEK; 46-040 Ozimek, ul. Dzierżona	4B	
TYTUŁ RYSUNKU	PROFIL PODŁUŻNY 1-2-3	SKALA	1:1000/100
PROJEKTANT	mgr inż. Irena Płonka	DATA	08,2008
	uprawnienia w specjalności: drogi 125 /83 /Op.		
KIEROWNIK PRACOWNI	Piotr Płonka	uprawnienia w specjalności:	RYS.NR
	sanitarne 182 /76 /Op.99/83/Op.		13