


RYSUNEK KONSTRUKCYJNY RONDA całkowicie przejezdne

LEGENDA:

- Granice działek
- ▬▬▬ W1,2,3,4-odwodnienie; korytko Faserfix 150;
+ studzienka 2-częściowa z elementem pośrednim
- Odwodnienie liniowe wykonanie z kostki brukowej
- Kierunki splywu wód opadowych

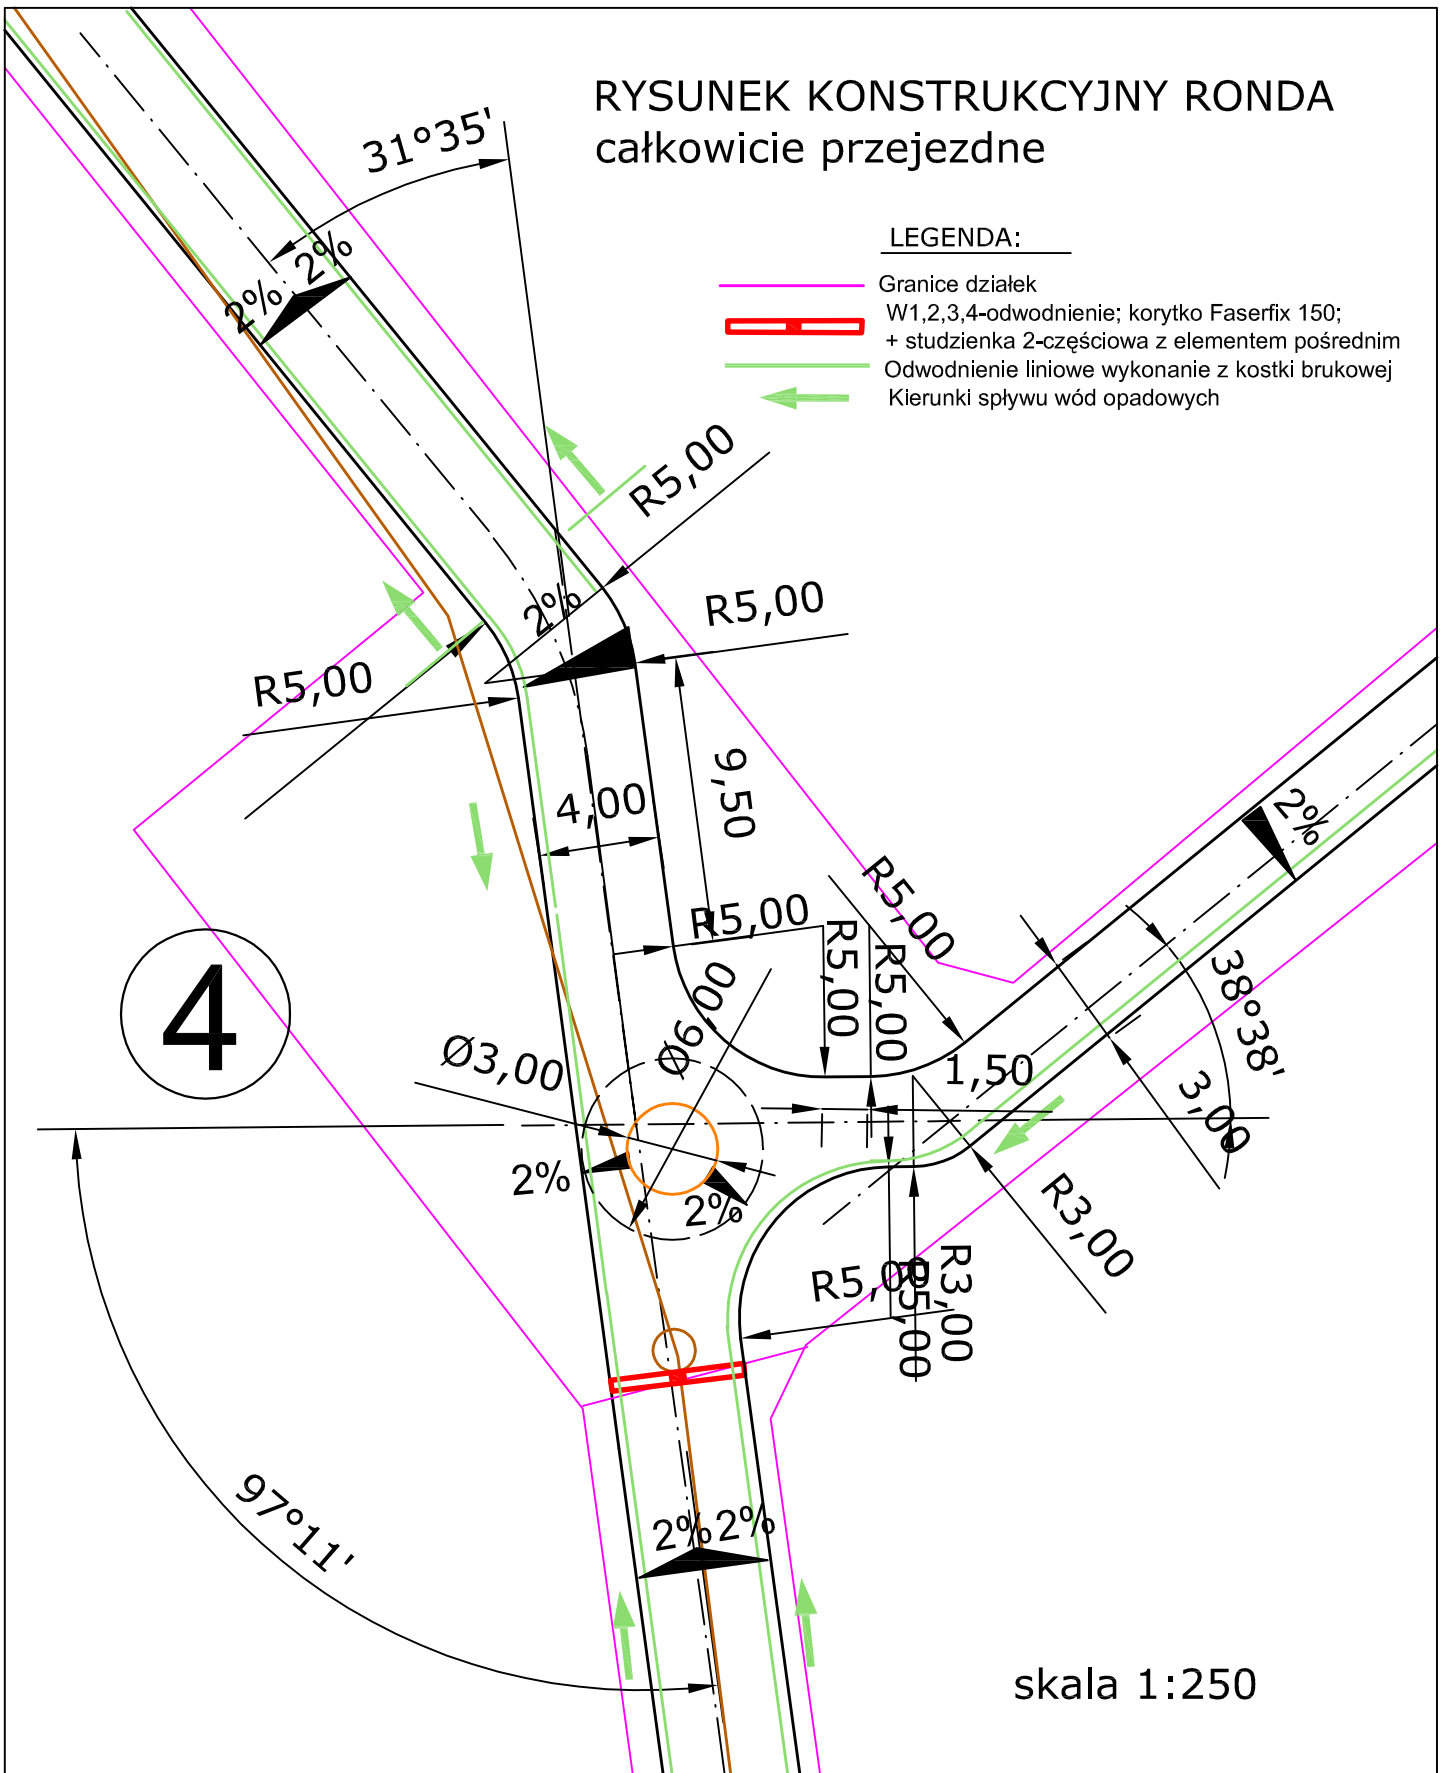

skala 1:250

PRACOWNIA PROJEKTOWA

Firma Wielobranżowa MARKATOR P&P Opole, ul. Bartłockiego 13 tel/fax 77/4565802

TEMAT	REMONT DRÓG GMINNYCH	STADUM
ADRES	ANTONIÓW, ul. Danysza	PW
INWESTOR	GMINA OZIMEK; 46-040 Ozimek, ul. Dzierżona 4B	
TYTUŁ RYSUNKU	RONDO SPOWALNIAJĄCE	SKALA 1:250
PROJEKTANT	mgr inż. Irena Płonka uprawnienia w specjalności: drogi 125 /83 /Op.	DATA 08,2008
KIEROWNIK PRACOWNI	Piotr Płonka uprawnienia w specjalności: sanitarne 182 /76 /Op.99/83/Op.	RYS.NR 16