


## Szczegół Nr 2

Ława z oporem pod krawężnikiem  
skala 1 : 10

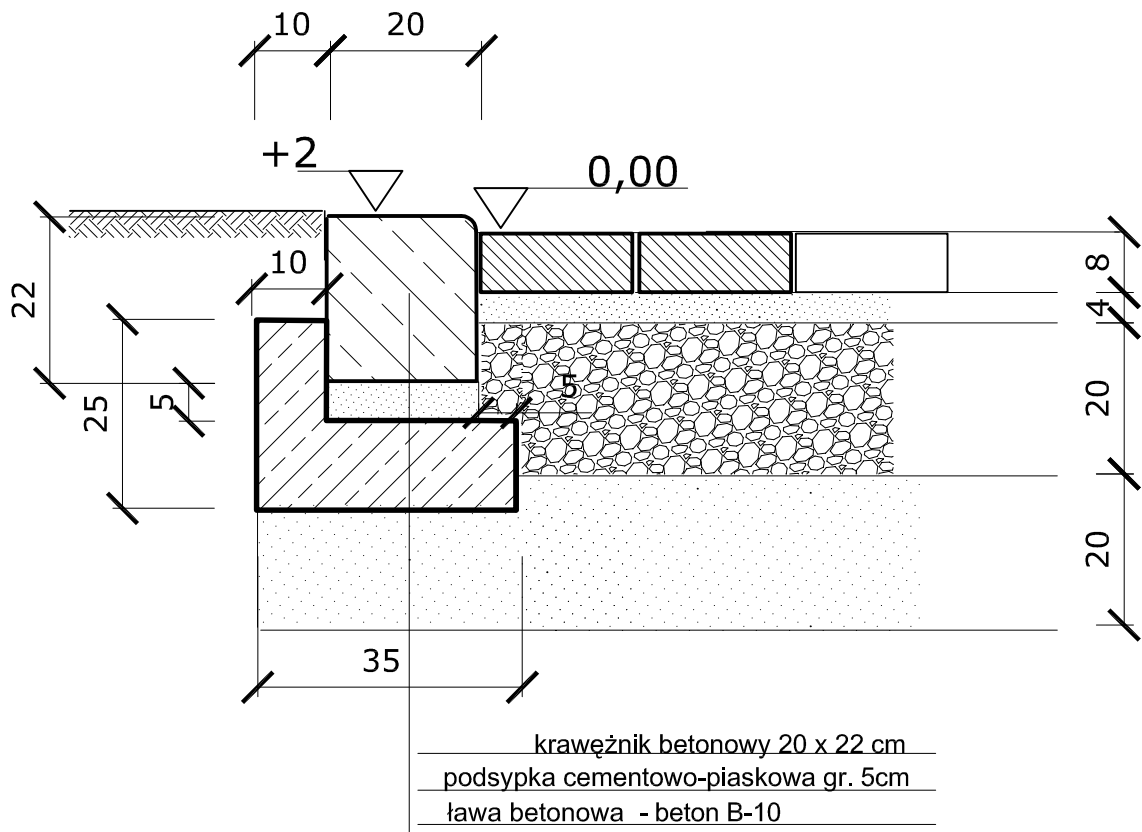

Powierzchnia ławy:  $0,1 \cdot 0,25 + 0,12 \cdot 0,25 = 0,055 \text{ m}^2$

PRACOWNIA PROJEKTOWA			
Firma Wielobranżowa MARKATOR P&P Opole, ul. Barlickiego 13 tel/fax 77/4565802			
TEMAT	REMONT DRÓG GMINNYCH	STADIUM	
ADRES	ANTONIÓW, ul. Danysza	PW	
INWESTOR	GMINA OZIMEK; 46-040 Ozimek, ul. Dzierżona 4B		
TYTUŁ RYSUNKU	Szczegół 2		SKALA 1:10
PROJEKTANT	mgr inż. Irena Płonka uprawnienia w specjalności: drogi 125 /83 /Op.	DATA 08,2008	
KIEROWNIK PRACOWNI	Piotr Płonka uprawnienia w specjalności: sanitarne 182 /76 /Op.99/83/Op.	RYS.NR 11	