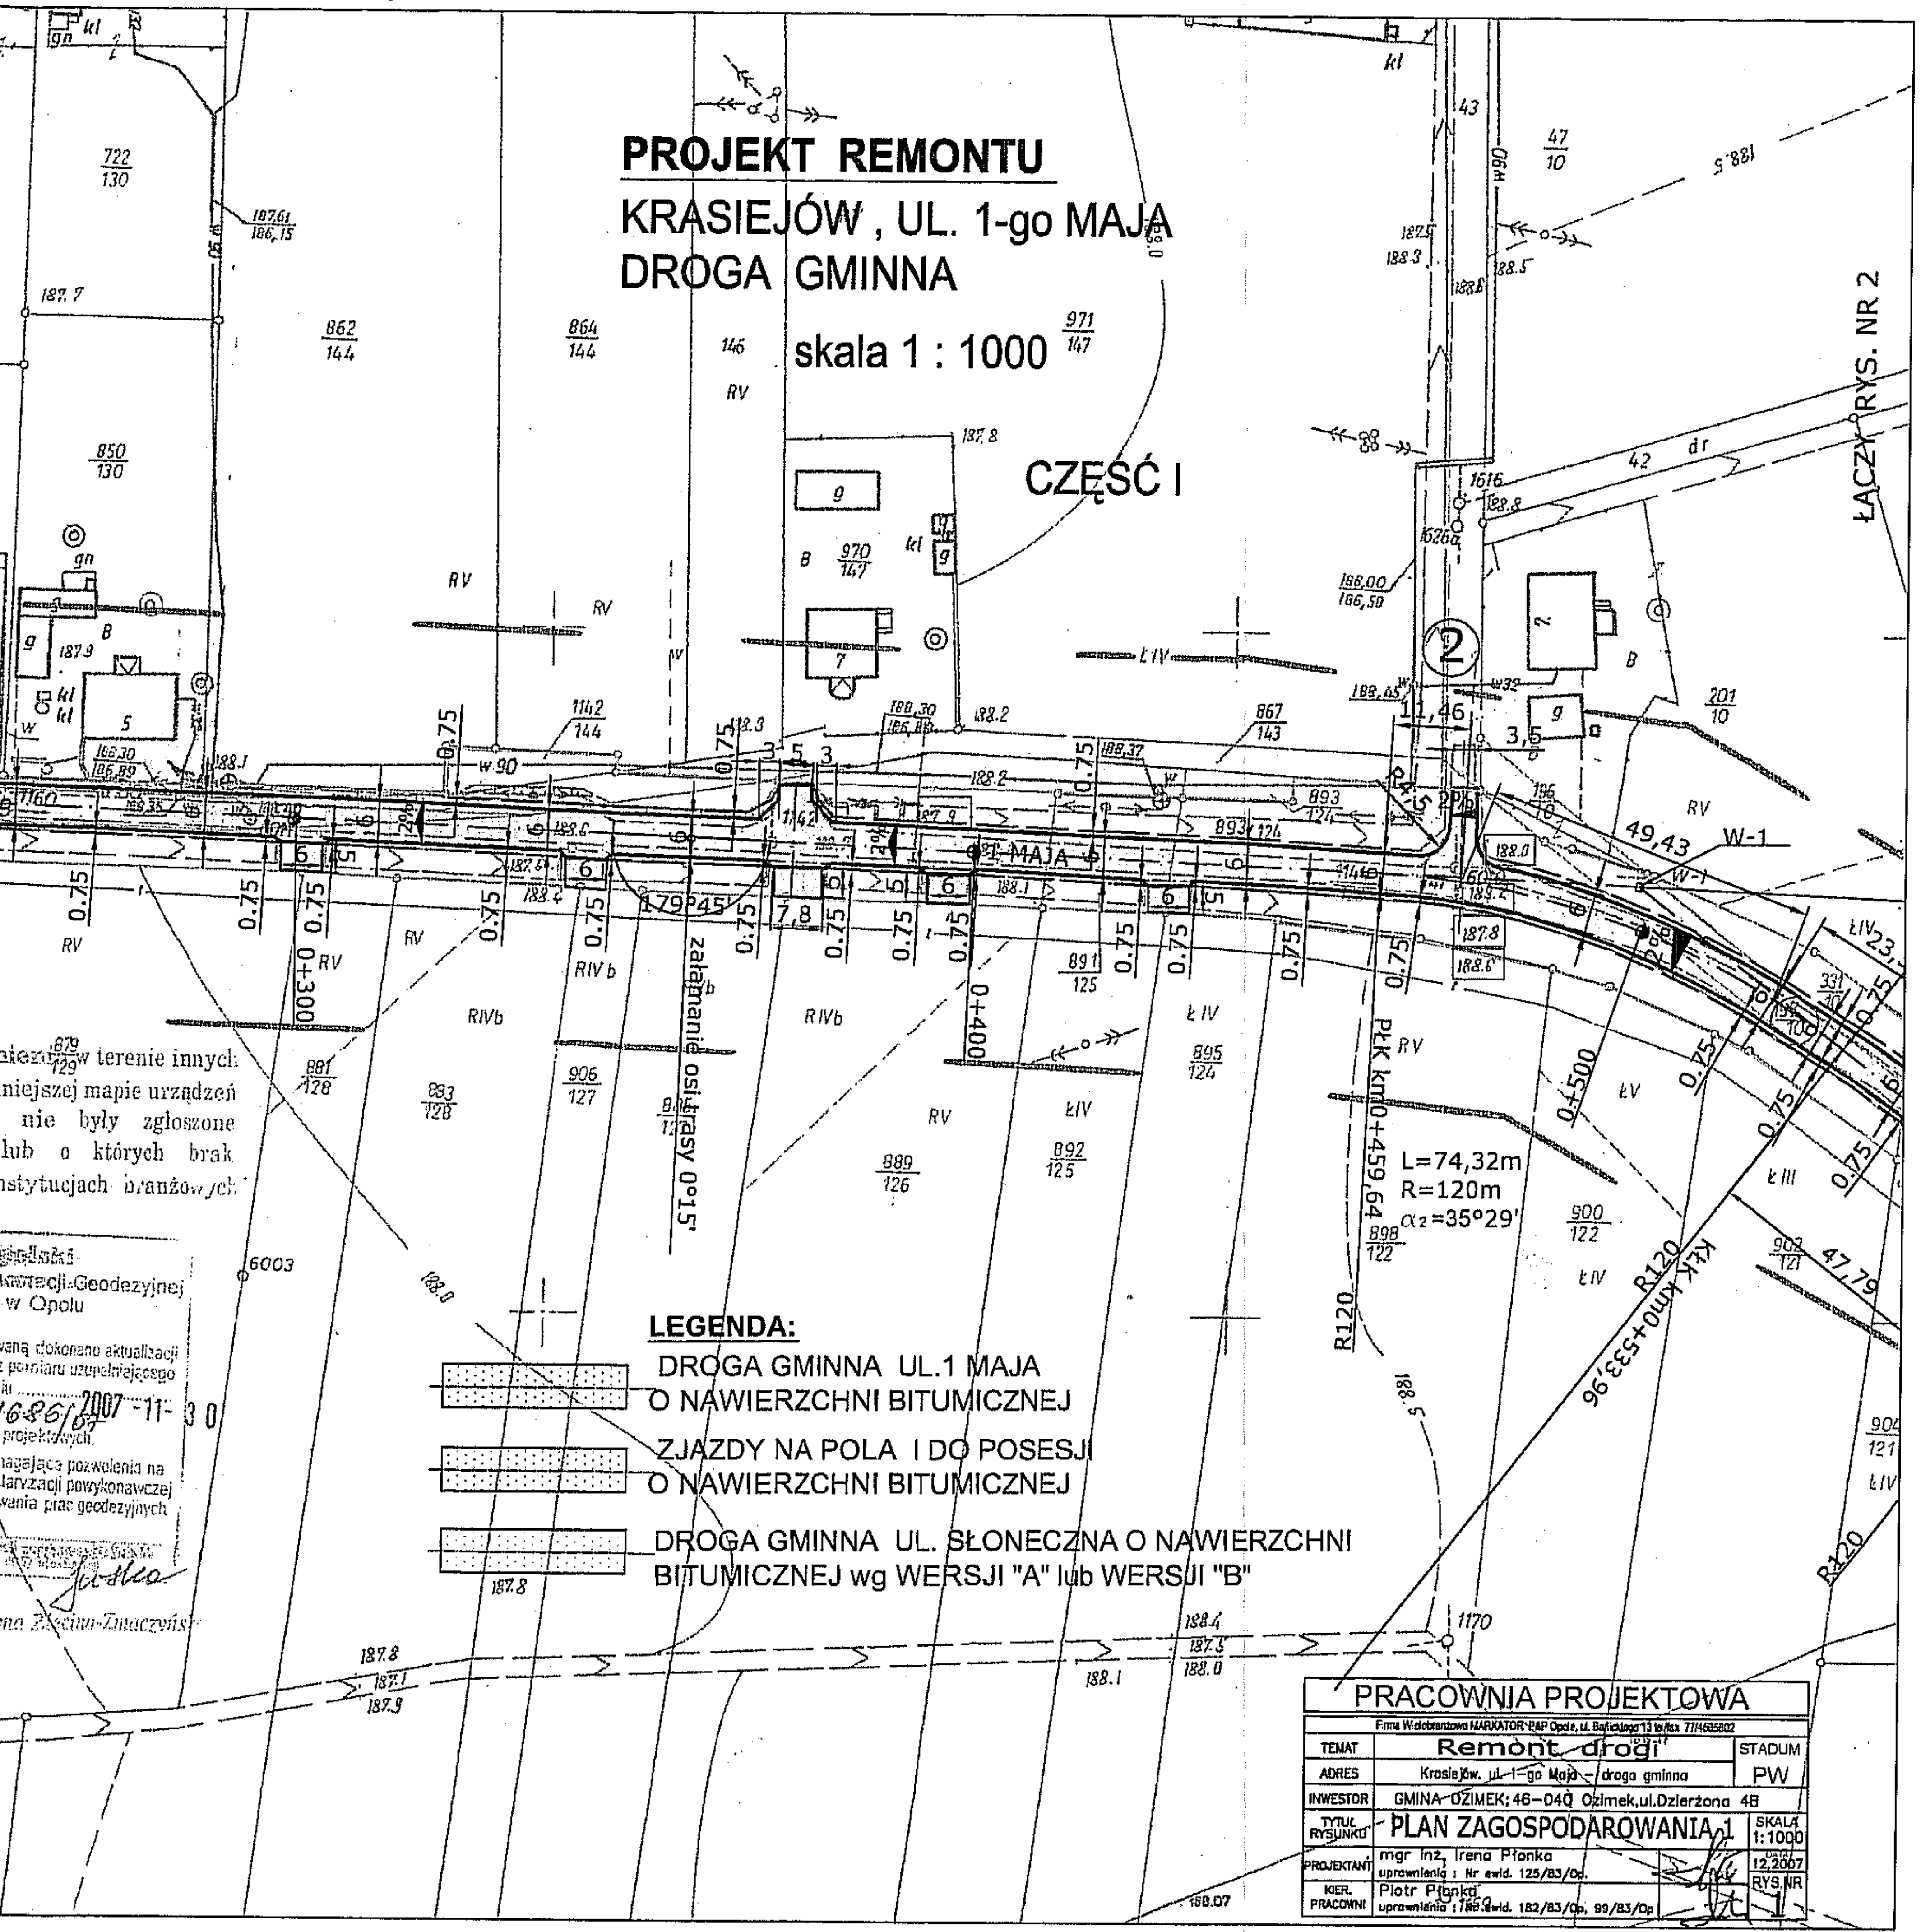
PROJEKT REMONTU
KRASIEJÓW , UL. 1-go MAJA
DROGA GMINNA
skala 1 : 1000
CZĘŚĆ I
ŁĄCZY Z RYS. NR 2
1-MAJA
L=74,32m
R=120m
α_2=35°29'
179°45'
załamanie osi trasy 0°15'
0+300
0+400
0+500
PEK km0+459,64
KEK km0+533,96
R120
W-1
49,43
47,79
LEGENDA:
DROGA GMINNA UL.1 MAJA O NAWIERZCHNI BITUMICZNEJ
ZJAZDY NA POLA I DO POSESJI O NAWIERZCHNI BITUMICZNEJ
DROGA GMINNA UL. SŁONECZNA O NAWIERZCHNI BITUMICZNEJ wg WERSJI "A" lub WERSJI "B"
PRACOWNIA PROJEKTOWA
TEMAT Remont drogi
STADIUM PW
ADRES Krasiejów, ul. 1-go Maja - droga gminna
INWESTOR GMINA OZIMEK; 46-040 Ozimek,ul.Dzierżona 4B
TYTUŁ RYSUNKU PLAN ZAGOSPODAROWANIA 1
SKALA 1:1000
DATA 12.2007
PROJEKTANT mgr inż. Irena Płonka
RYS.NR 1
KIER. PRACOWNI Piotr Płonka