# PROJEKT REMONTU

## KRASIEJÓW , UL. 1-go MAJA
## DROGA GMINNA

skala 1 : 1000
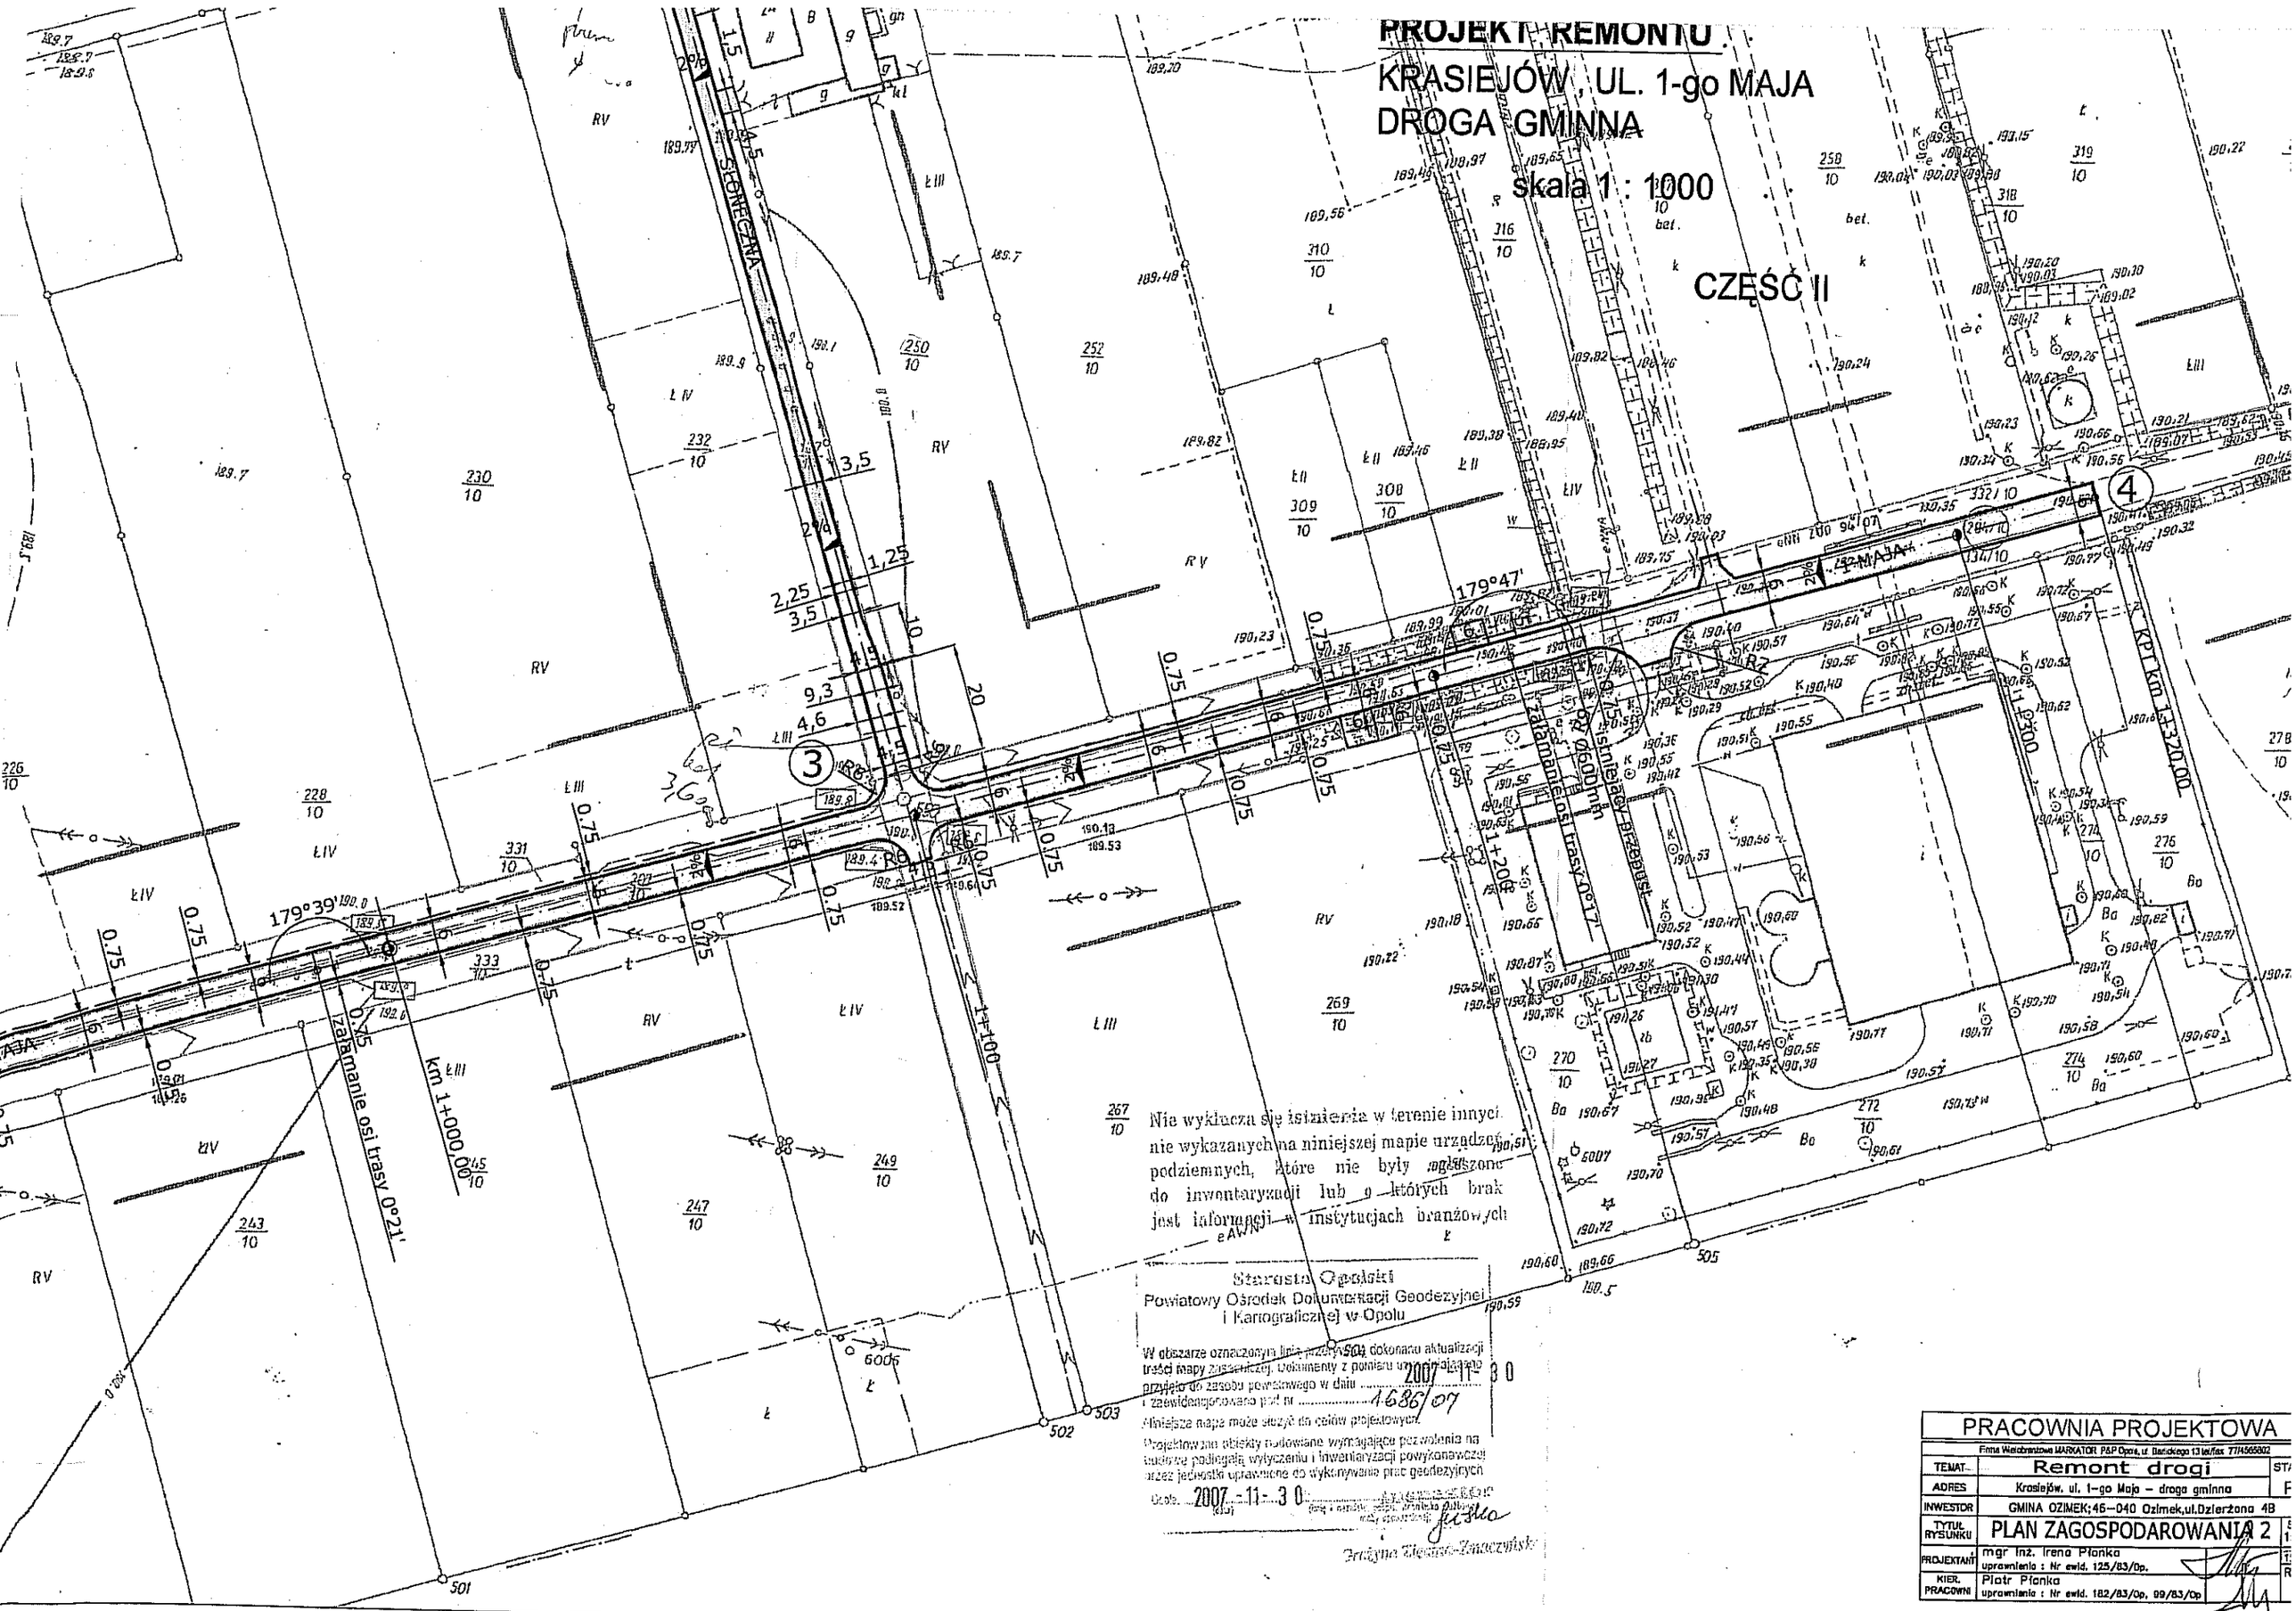
## CZĘŚĆ II