


PROFIL PODŁUŻNY cz.II

SKALA 1:1000/100
 km 0+500,00-km 1+000,00
 Krasiejów; ul. 1 Maja

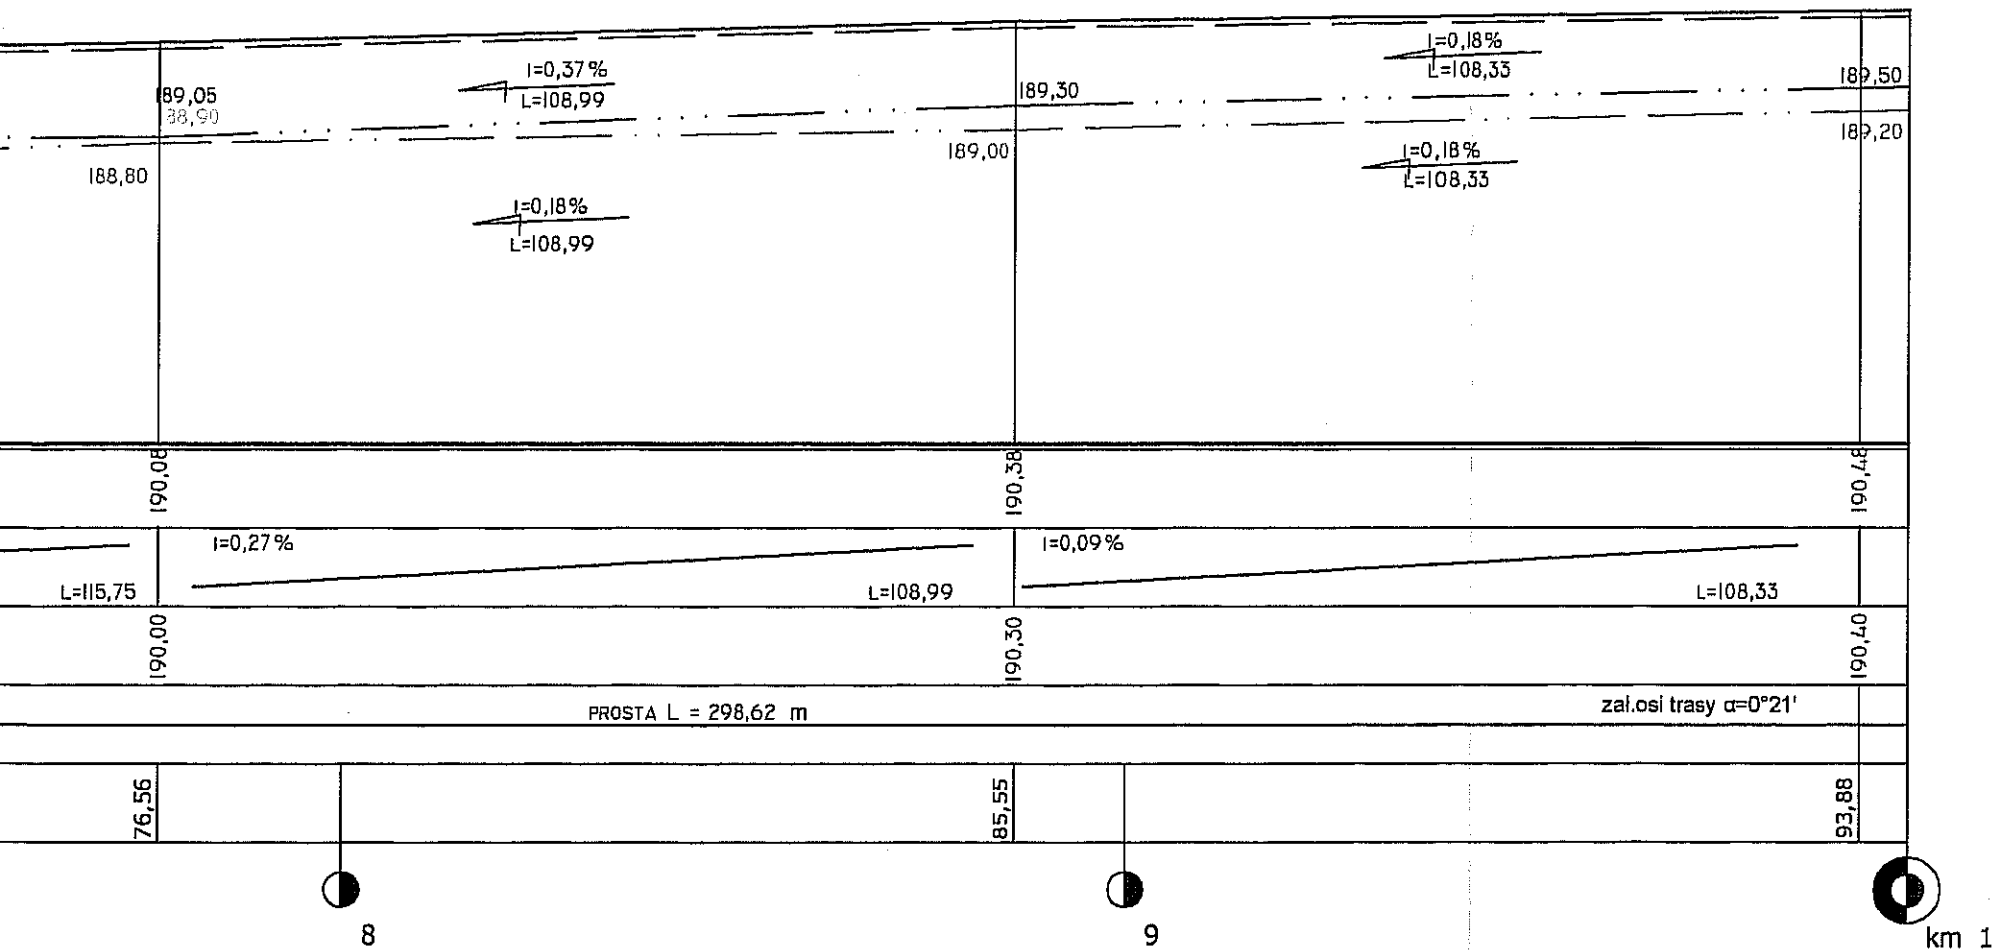

PRACOWNIA PROJEKTOWA		
Firma Wzrostowa MARKATOR P&P Opole, ul. Benickiego 13 tel/fax 774605002		
TEMAT	Remont drogi	STADIUM
ADRES	Krasiejów, ul. 1-go Maja - droga gminna	PW
INWESTOR	GMINA OZIMEK; 46-040 Ozimek, ul. Dzierżana 4B	DATA
TYTUŁ RYSUNKU	PROFIL PODŁUŻNY cz.2	12.2007
PROJEKTANT	mgr inż. Irena Płonka	SKALA
	uprawnienia w specjalności: drogi 125 /83 /Op.	1:1000/100
		RYS.NR
		8