


PROFIL PODŁUŻNY cz.III

SKALA 1:1000/100

km 1+000,00-km 1+320,00

Krasiejów; ul. 1 Maja

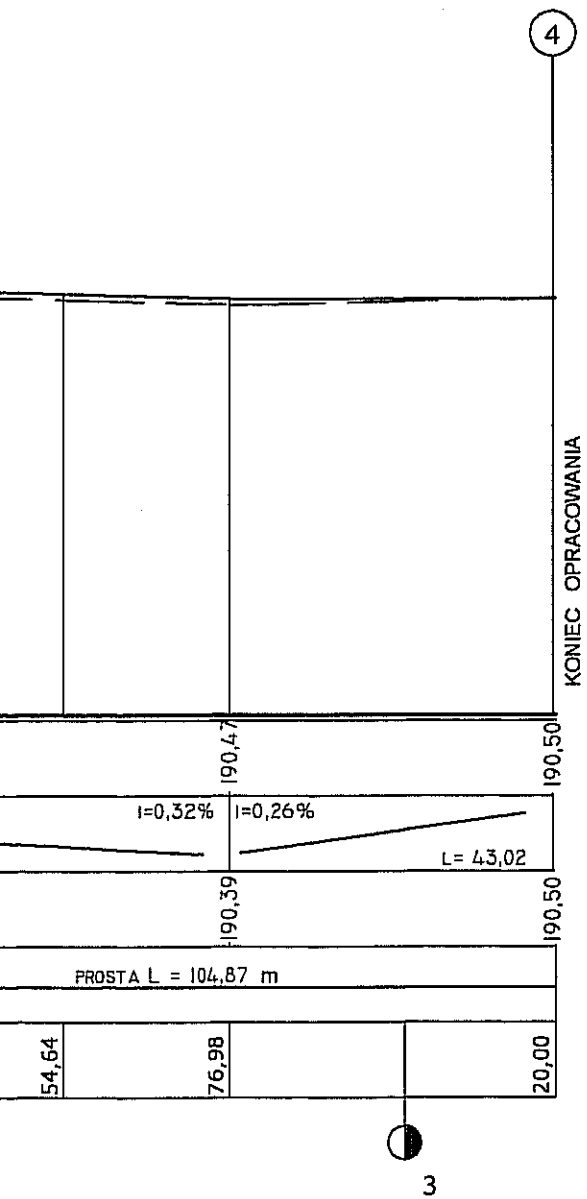

PRACOWNIA PROJEKTOWA		
Firma Wielobranżowa MARRATOR P&P Opole, ul. Barwickiego 13 tel/fax 774505602		
TEMAT	Remont drogi	STADIUM
ADRES	Krasiejów, ul. 1-go Maja - droga gminna	PW
INWESTOR	GINA OZIMEK; 46-040 Ozimek, ul. Dzierżona 4B	DATA
TYTUL RYSUNKU	PROFIL PODŁUŻNY cz.3,	12,2007
PROJEKTANT	mgr inż. Irena Płonka	SKALA
	uprawnienia w specjalności: drogi 125 /83 /Op.	1:1000/100
		RYS.NR
		9