


Widok z góry

GRANICA DZIAŁKI

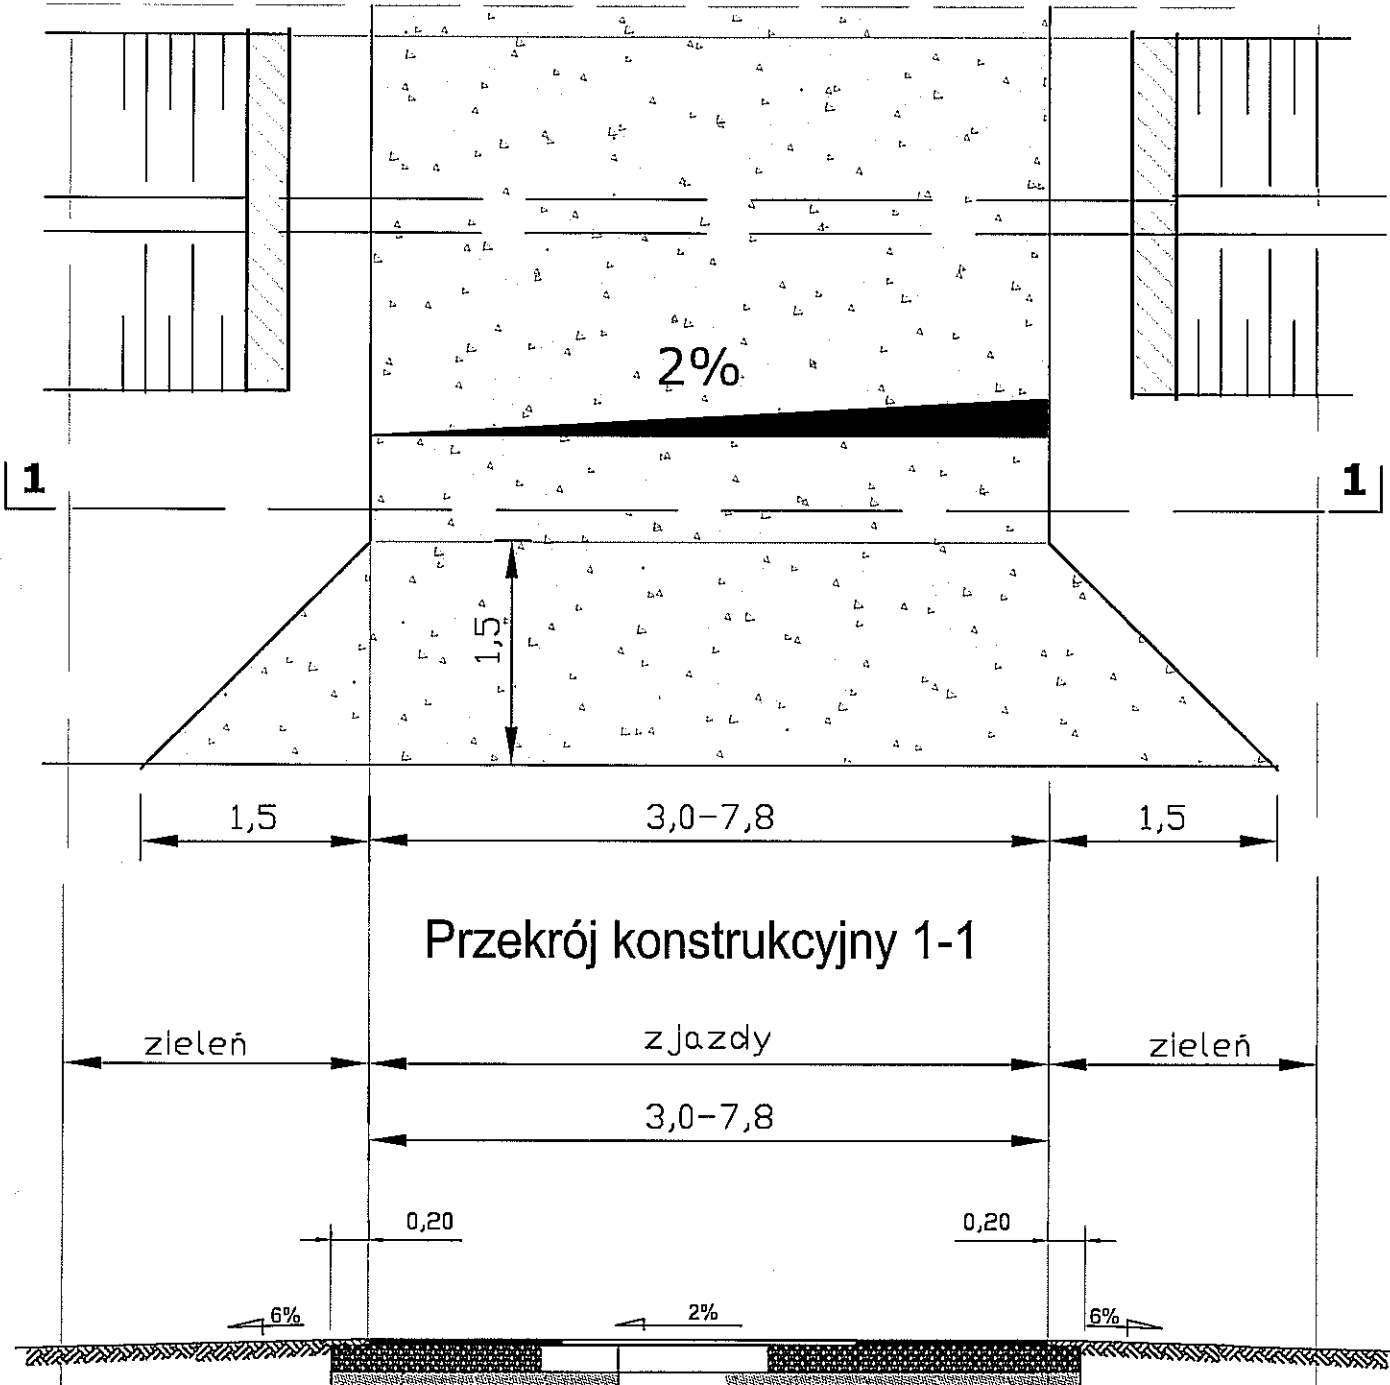

Przekrój konstrukcyjny 1-1

zieleń

zjazdy

zieleń

3,0-7,8

0,20

0,20

6%

2%

6%

asfaltobeton ściśły, gr.4 cm

podbudowa z kruszywa łamanego bazaltowego stabilizowanego mechanicznie, niesort 0-31,5 mm ; grubości 20 cm

warstwa odsączająca z piasku grubości 10 cm

Zjazdy na posesje,
drogi polne i pola

skala 1 : 50

PRACOWNIA PROJEKTOWA

Firma Wielobranżowa MARKATOR P&P Opole, ul. Barlickiego 13 tel/fax 77/4565802		
TEMAT	Remont drogi	STADIUM
ADRES	Krasiejów, ul. 1-go Maja - droga gminna	PW
INWESTOR	GMINA OZIMEK; 46-040 Ozimek, ul. Dzierżona 4B	
TYTUŁ RYSUNKU	PRZEKRÓJ KONSTRUKCYJNY 3	SKALA 1:50
PROJEKTANT	mgr inż. Irena Płonka uprawnienia : Nr ewld. 125/83/Op.	DATA 12.2007
KIER. PRACOWNI	Piotr Płonka uprawnienia : Nr ewld. 182/83/Op, 99/83/Op	RYS.NR 6