


PROFIL PODŁUŻNY

SKALA 1:1000/100

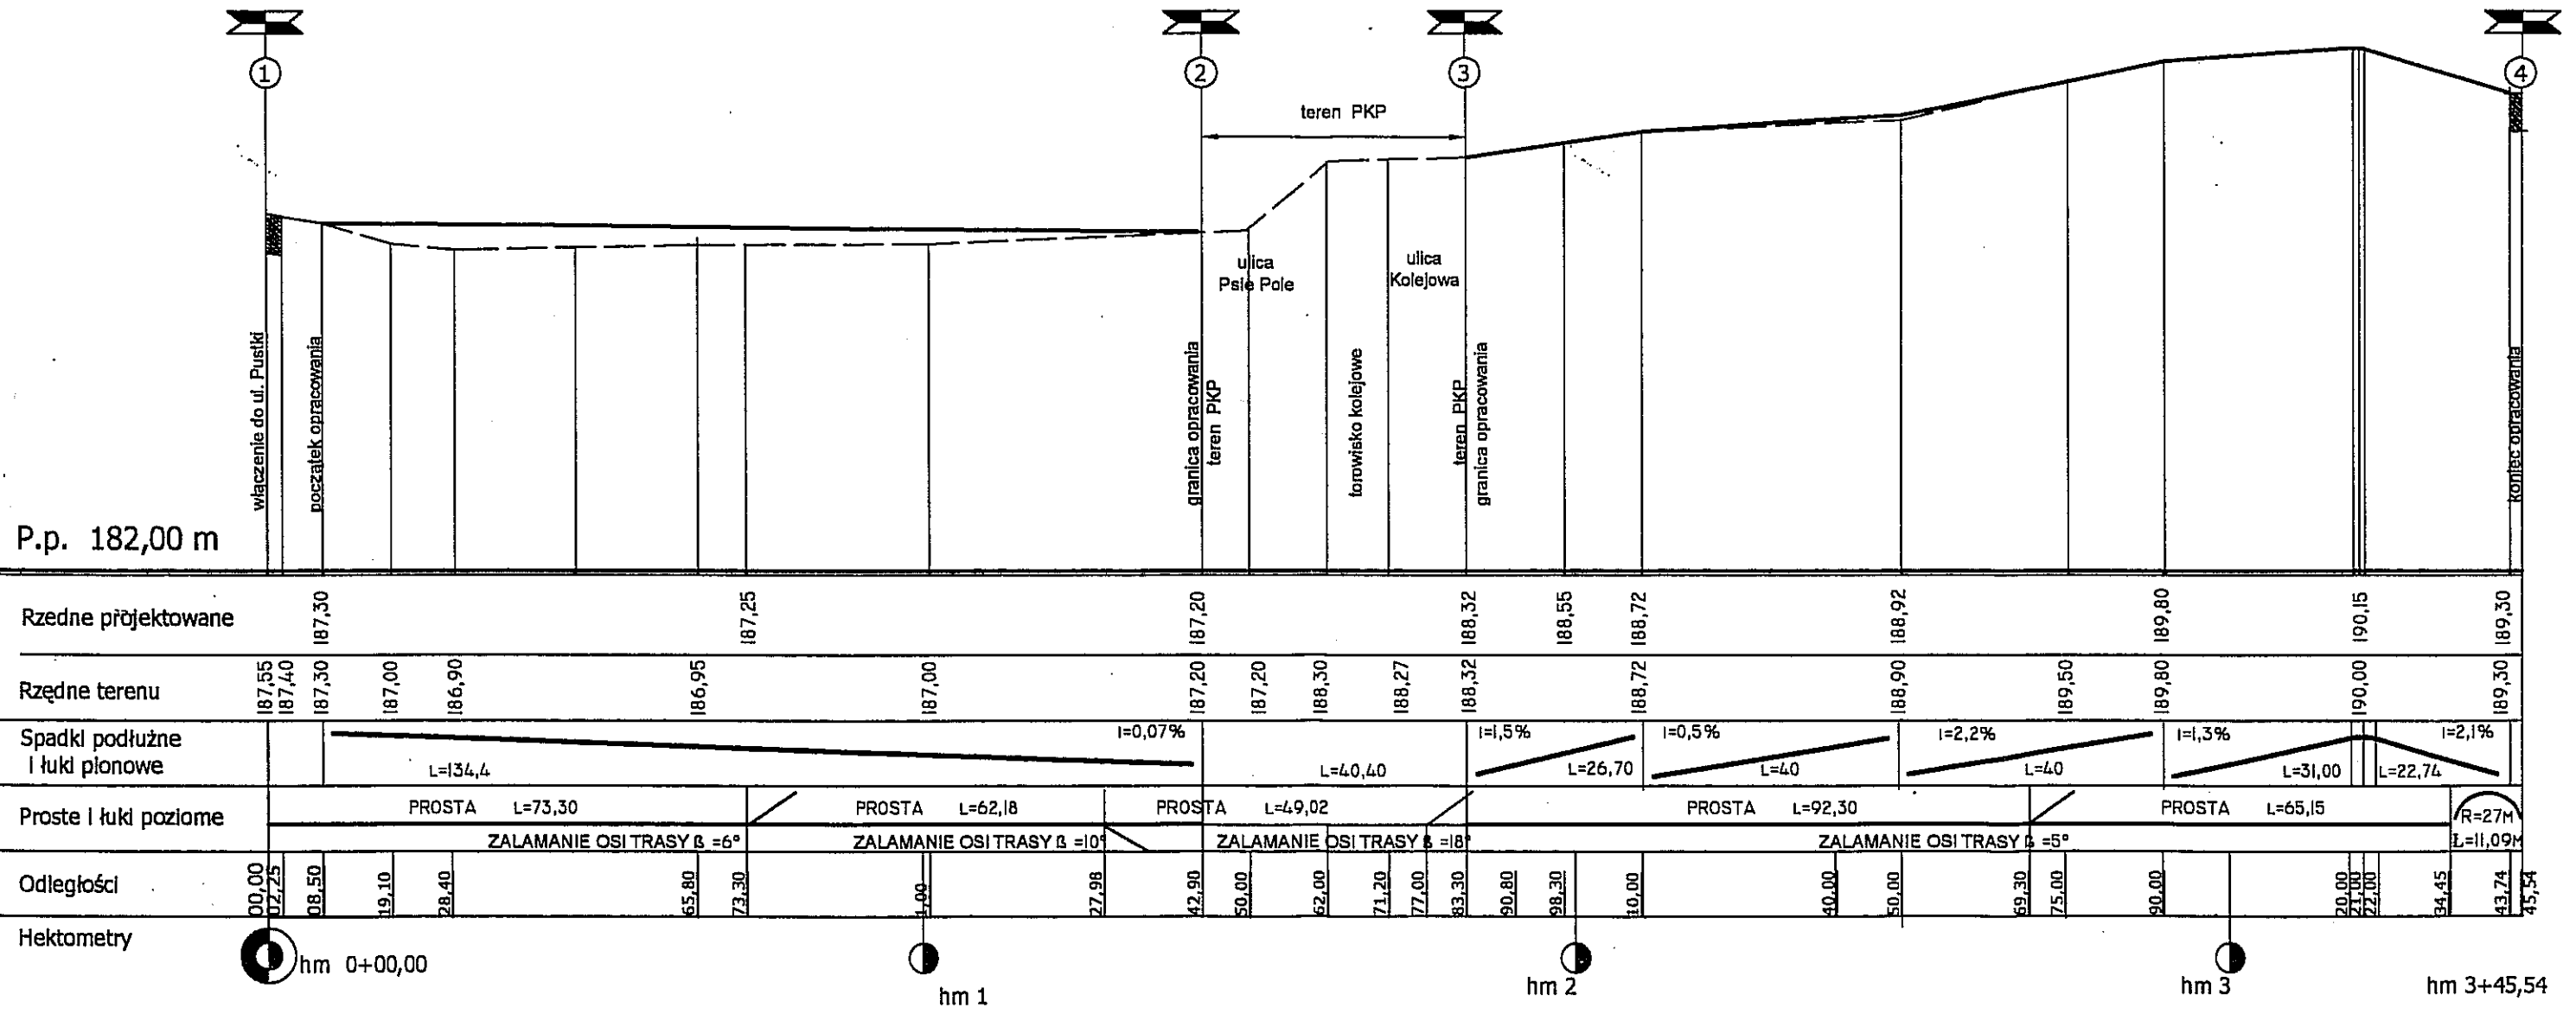

KRASIEJÓW, ULICA PUSTKI
DROGA GMINNA - REMONT

PRACOWNIA PROJEKTOWA		
Firma Wykonawcza MARKATOR P&P Opole, ul. Berdzkiego 13 tel./fax 774566022		
TEMAT	Remont drogi gminnej	STADIUM
ADRES	KRASIEJÓW, UL. PUSTKI, ul. 183/183, 481/200, 480/207, 489/208, 685/268, 684/268, 670/268, 692/268, 1032	PW
INWESTOR	GMNA OZIMEK, 48-040 Ozimek, ul. Dzierżona 4B	
TYP RYSUNKU	PROFIL PODŁUŻNY	SKALA
PROJEKTANT	mgr inż. Ireneusz Płonka	1:1000/100
KOPROJEKTANT	urządzenie w specjalności dróg 183/183/Op	12.2007
KOPROJEKTANT	Piotr Płonka urządzenie w specjalności	RYB/HS
PROJEKTANT	centrum 183/78, Op. 183/183/Op	