


# PRZEKRÓJ a-a

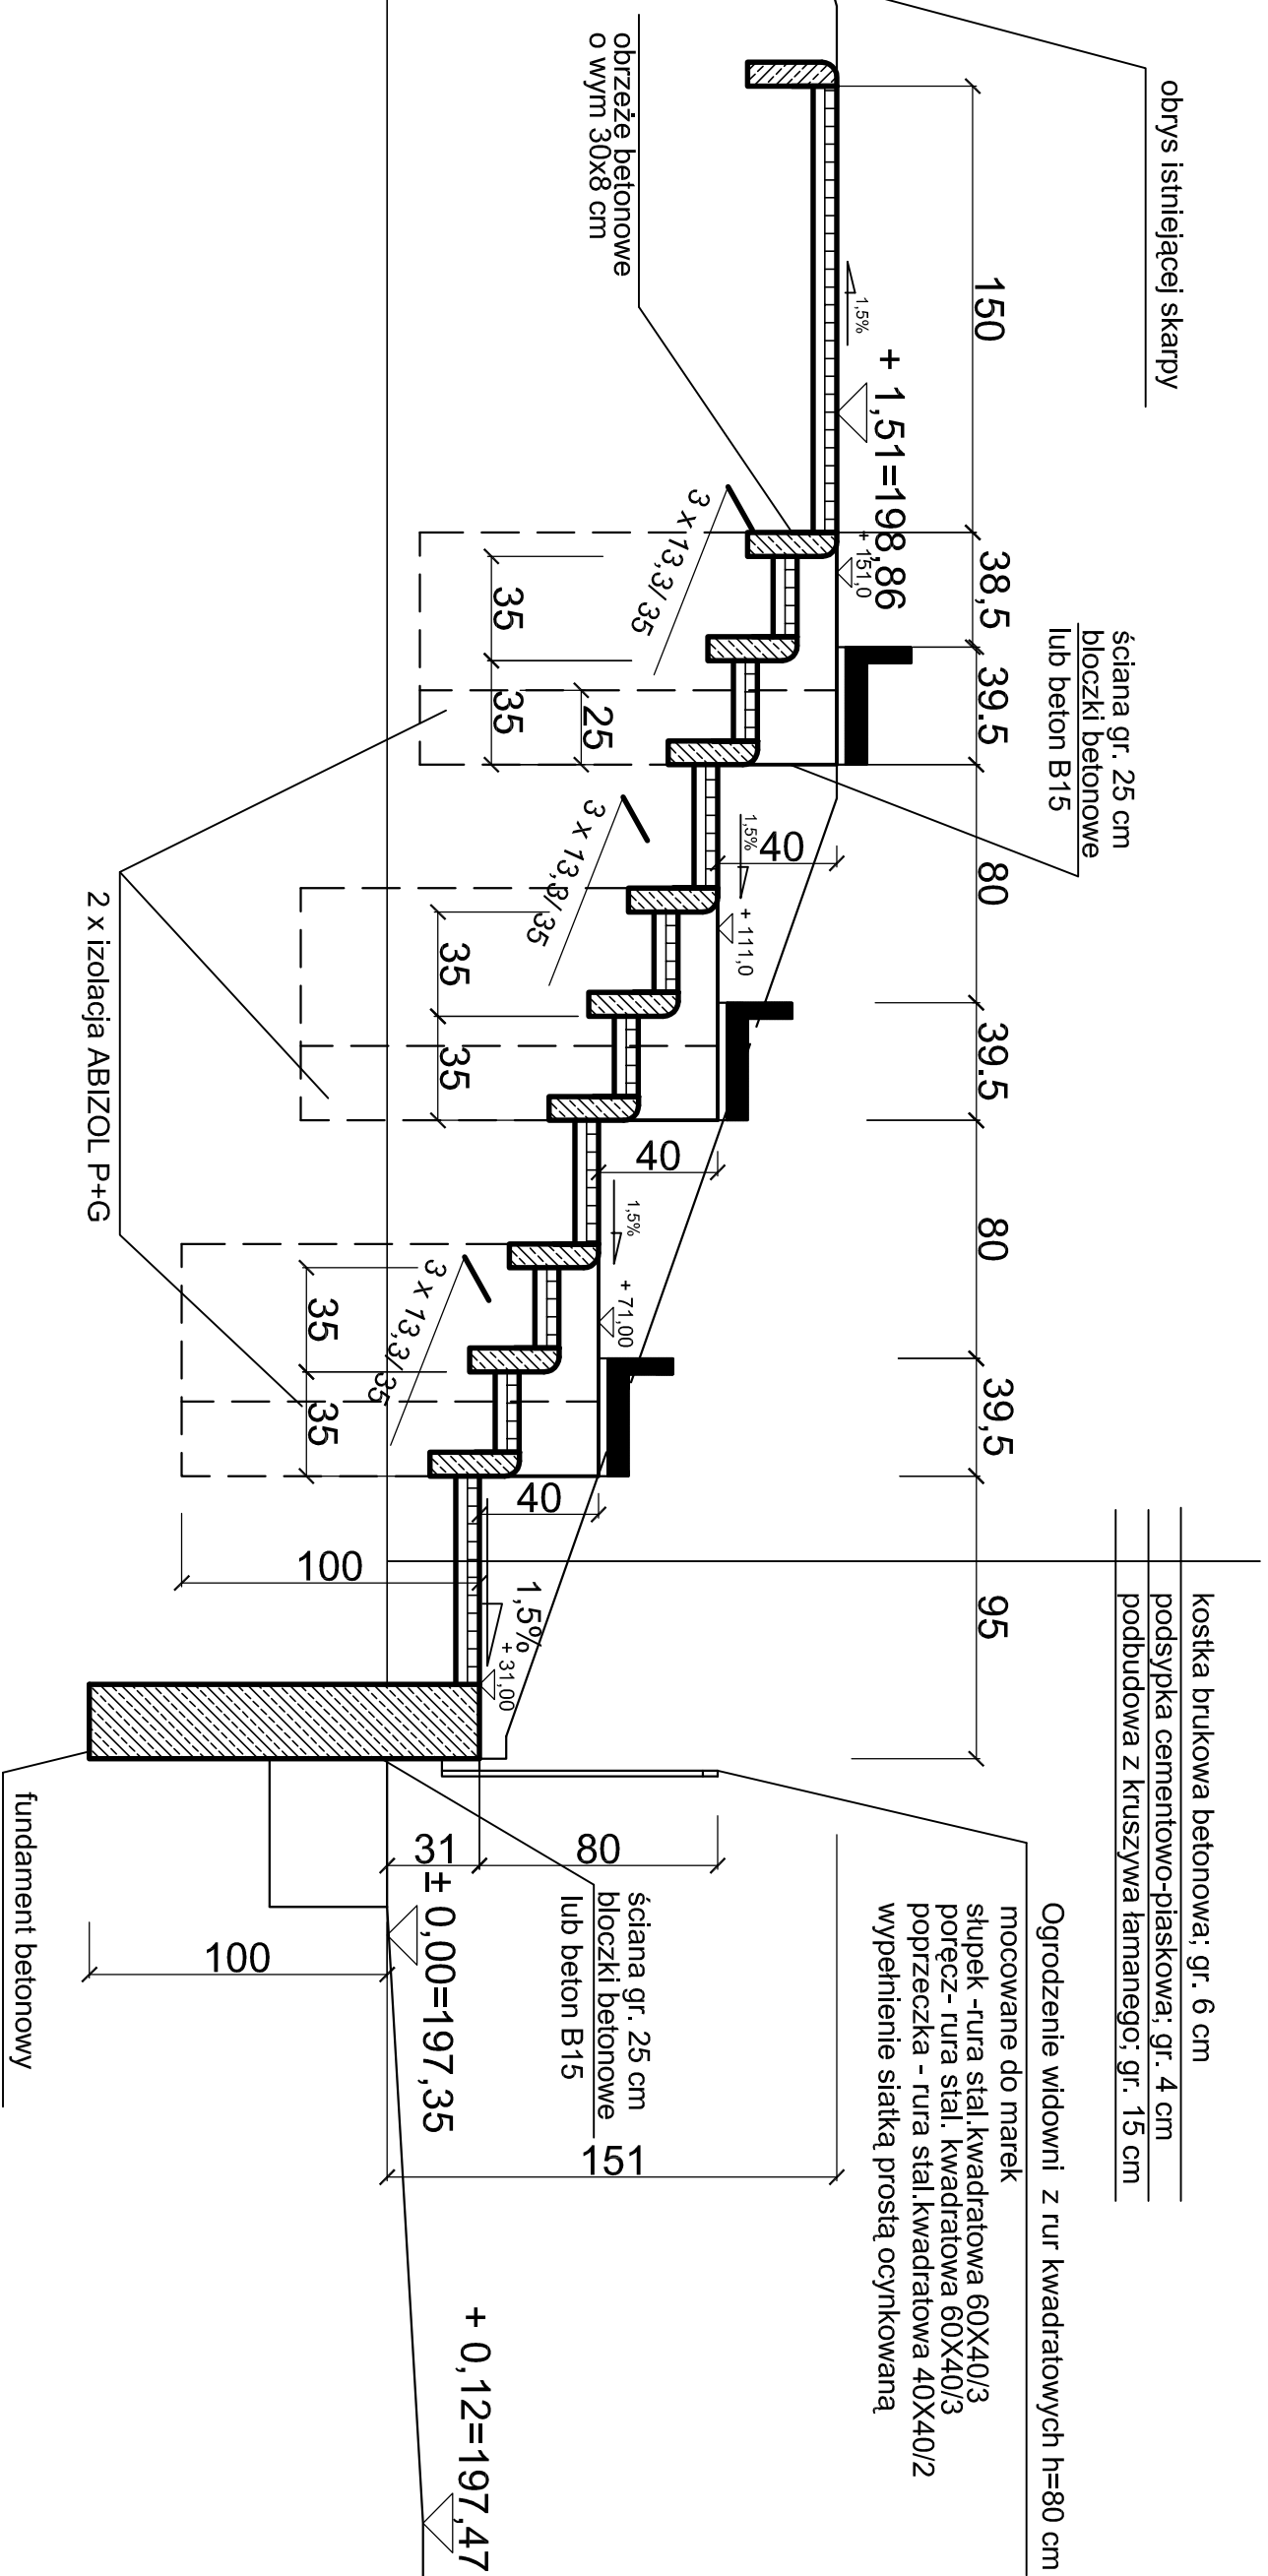

Investor	GMINA OZIMEK	Architektoniczna Pracownia Projektowa
Miejsce inwestycji	GRODZIEC, działka nr 297 k.m.1	mgr inż. architekt Krzysztof Denisiwicz
Tytuł / obiekt	PRZEBUDOWA WRAZ Z REMONTEM BOISKA PIŁKARSKIEGO W GRODZCU	Podpis 10.2008
Projektant architektury	Mgr inż. arch. Krzysztof Denisiwicz uprawnienia budowlane do projektowania bez ograniczeń w specjalności architektonicznej - nr uprawnień 39/98/Op.	
Projektant konstrukcji	Techn. bud. Marcin Witczak uprawnienia budowlane do projektowania w specjalności konstrukcyjnej - nr uprawnień 46/91	
Nazwa rysunku	PRZEKRÓJ A-A	Skala 1:25
		Nr rysunku A.04