




# SCHODY NA WIDOWNIĘ NR 8

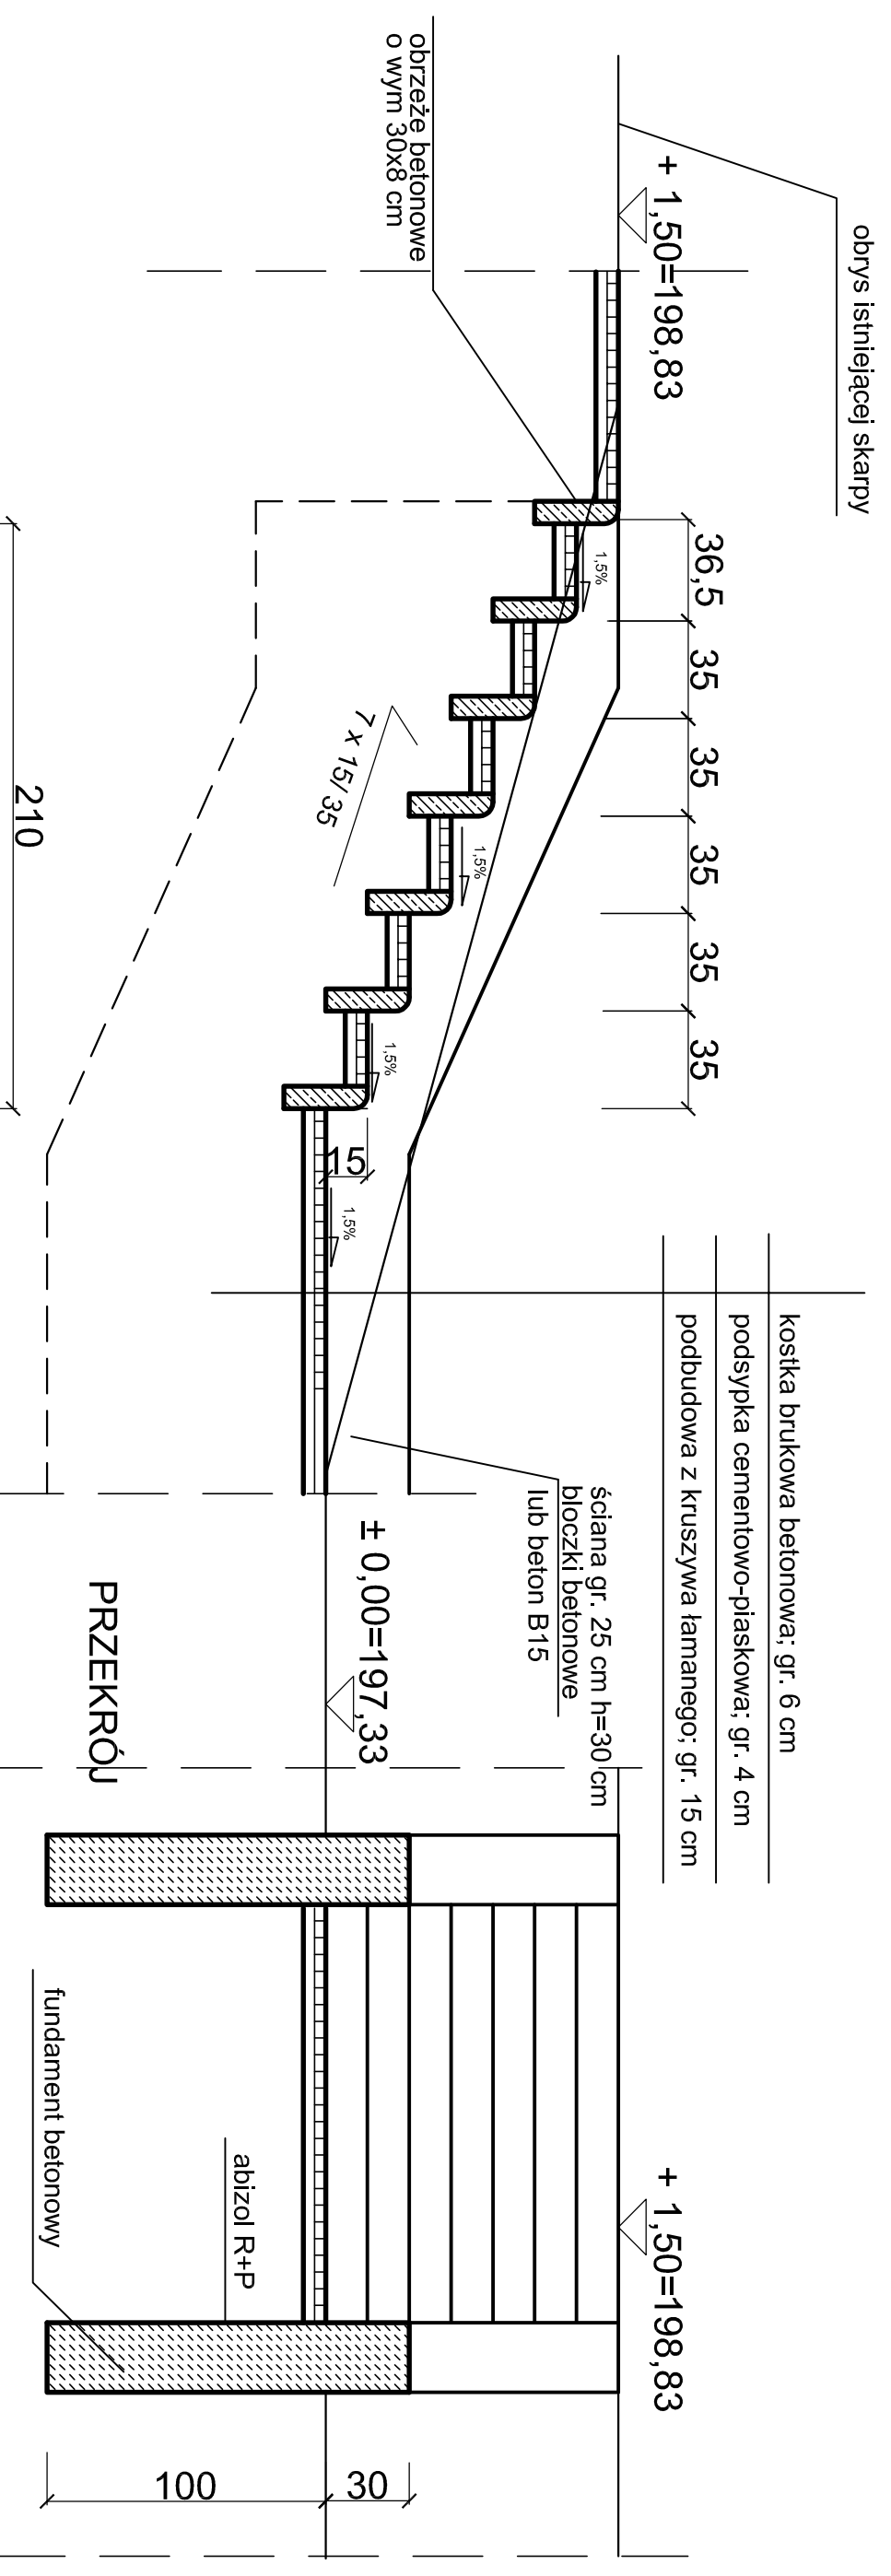

- koszka brukowa betonowa; gr. 6 cm
- podsyпка cementowo-piaskowa; gr. 4 cm
- podbudowa z kruszywa łamanego; gr. 15 cm

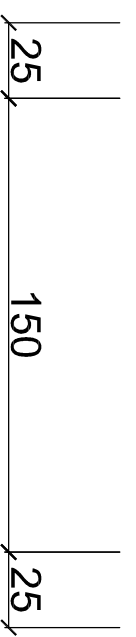

WIDOK

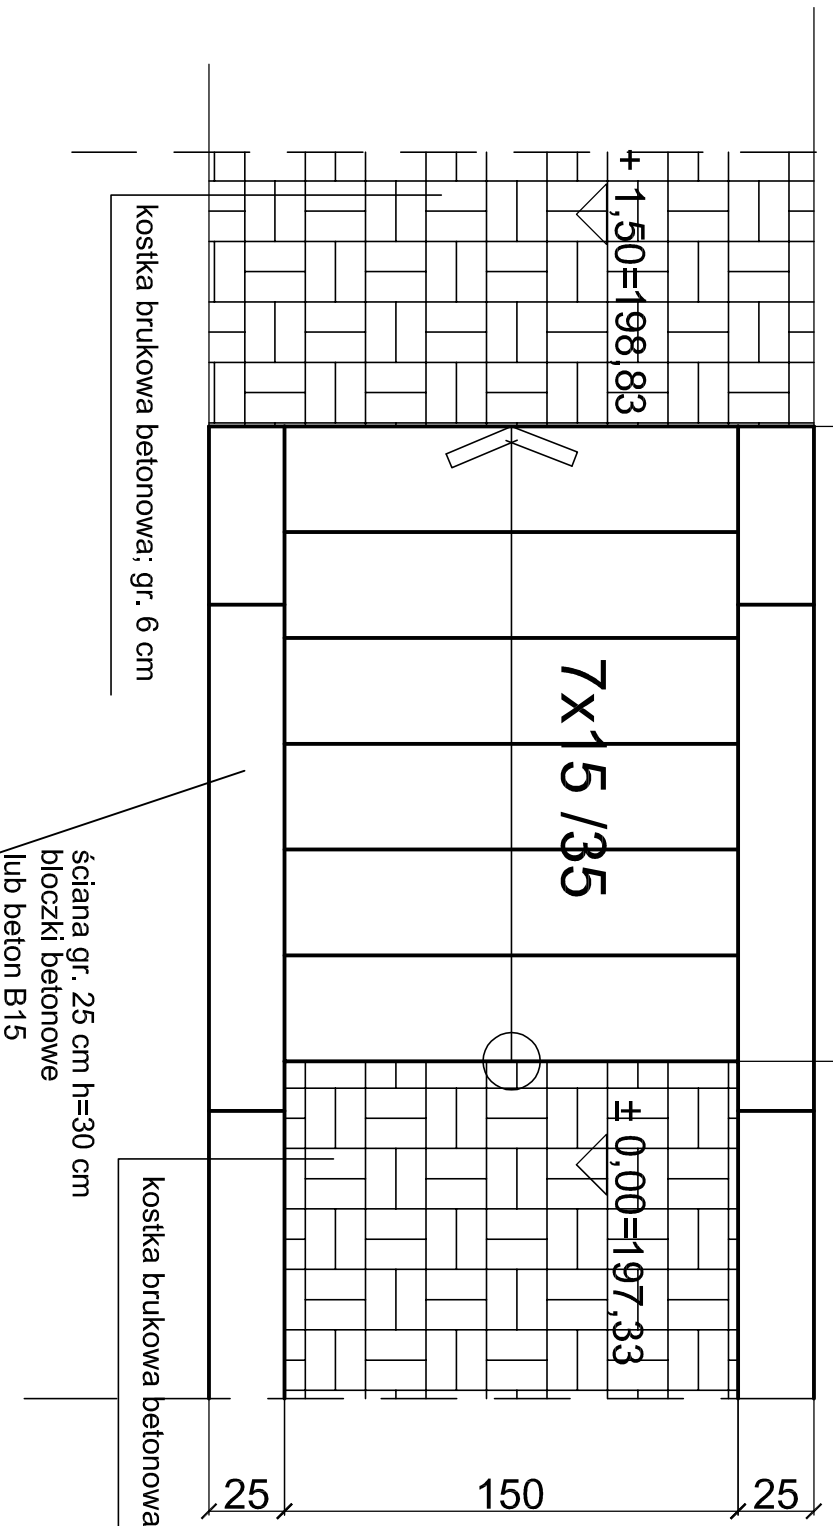

- ściana gr. 25 cm h=30 cm bloczki betonowe lub beton B15

Investor	GMINA OZIMEK	Architektoniczna Pracownia Projektowa
Miejsce inwestycji	GRODZIEC, działka nr 297 k.m.1	mgr inż. architekt Krzysztof Denisiwicz
Tytuł / obiekt	PRZEBUDOWA WRAZ Z REMONTEM BOISKA PIŁKARSKIEGO W GRODZCU	Podpis 10.2008
Projektant architektury	Mgr inż. arch. Krzysztof Denisiwicz	
Projektant konstrukcji	uprawnienia budowlane do projektowania w specjalności architektonicznej - nr uprawnień 39/98/Op, Techn. bud. Marcin Witczak	
Nazwa rysunku	SCHODY NA WIDOWNIĘ NR 8	Skala 1:25 Nr rysunku A.06