


OGRODZENIE PŁYTY BOISKA

barierka stalowa, h=80 cm
na słupkach h=150 cm o rozstawie co 150 cm
wypełnienie pola siatką panelową prostą ocynkowaną

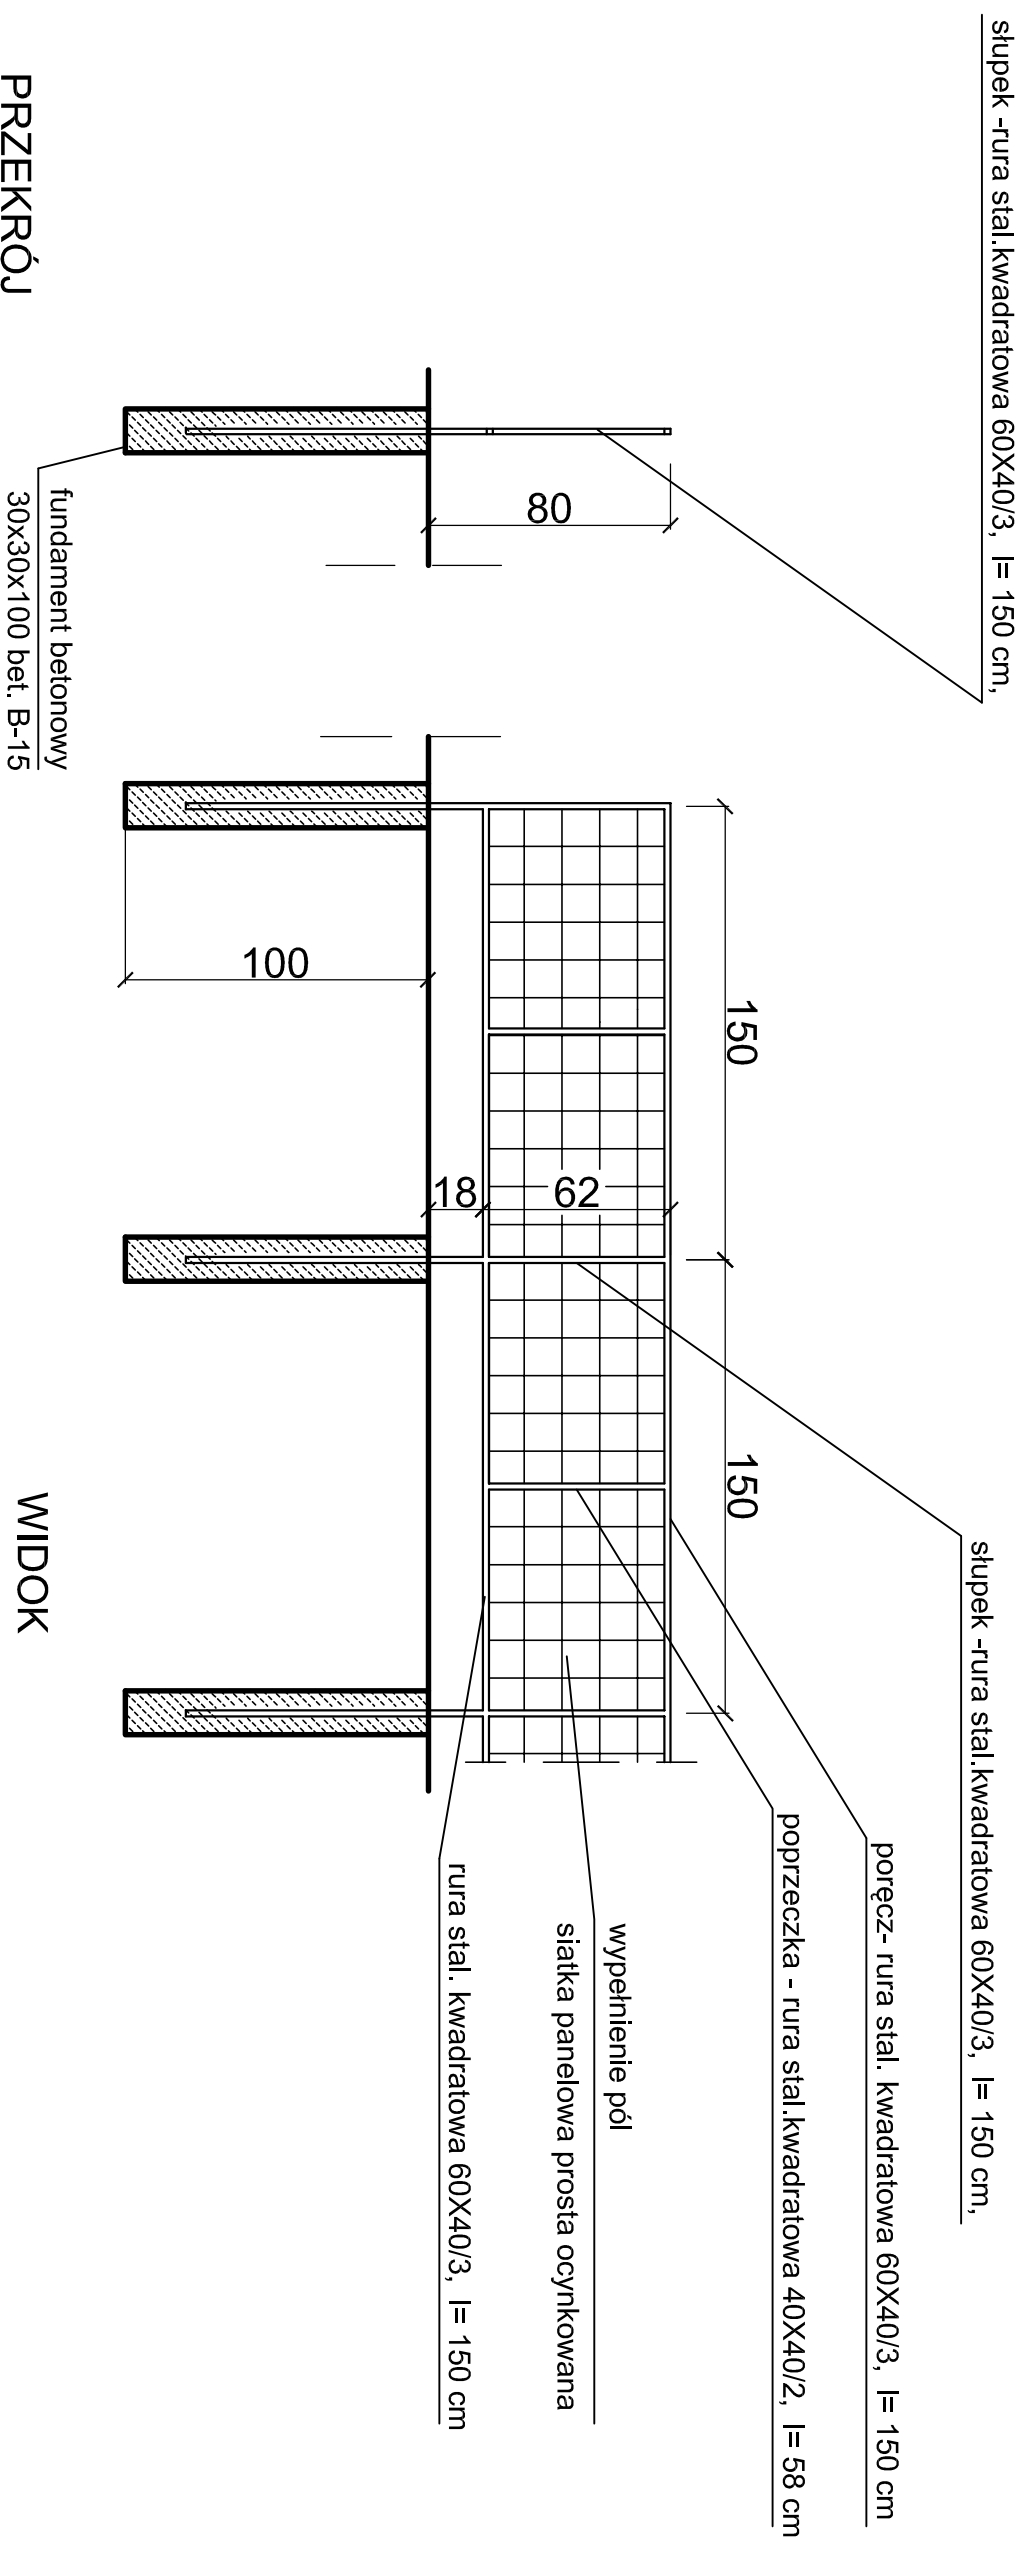

Investor	GMINA OZIMEK	Architektoniczna Pracownia Projektowa
Miejsce inwestycji	GRODZIEC, działka nr 297 k.m.1	mgr inż. architekt Krzysztof Denisiewicz
Tytuł / obiekt	PRZEBUDOWA WRAZ Z REMONTEM BOISKA PIŁKARSKIEGO W GRODZCU	Podpis 10.2008
Projektant architektury	Mgr inż. arch. Krzysztof Denisiewicz	
Projektant konstrukcji	uprawnienia budowlane do projektowania bez ograniczeń w specjalności architektonicznej - nr uprawnień 39/98/Op, Techn. bud. Marcin Witczak	
Nazwa rysunku	OGRODZENIE PŁYTY BOISKA	Skala 1:25 Nr rysunku A.07