


# WIDOWNIA- WIDOK

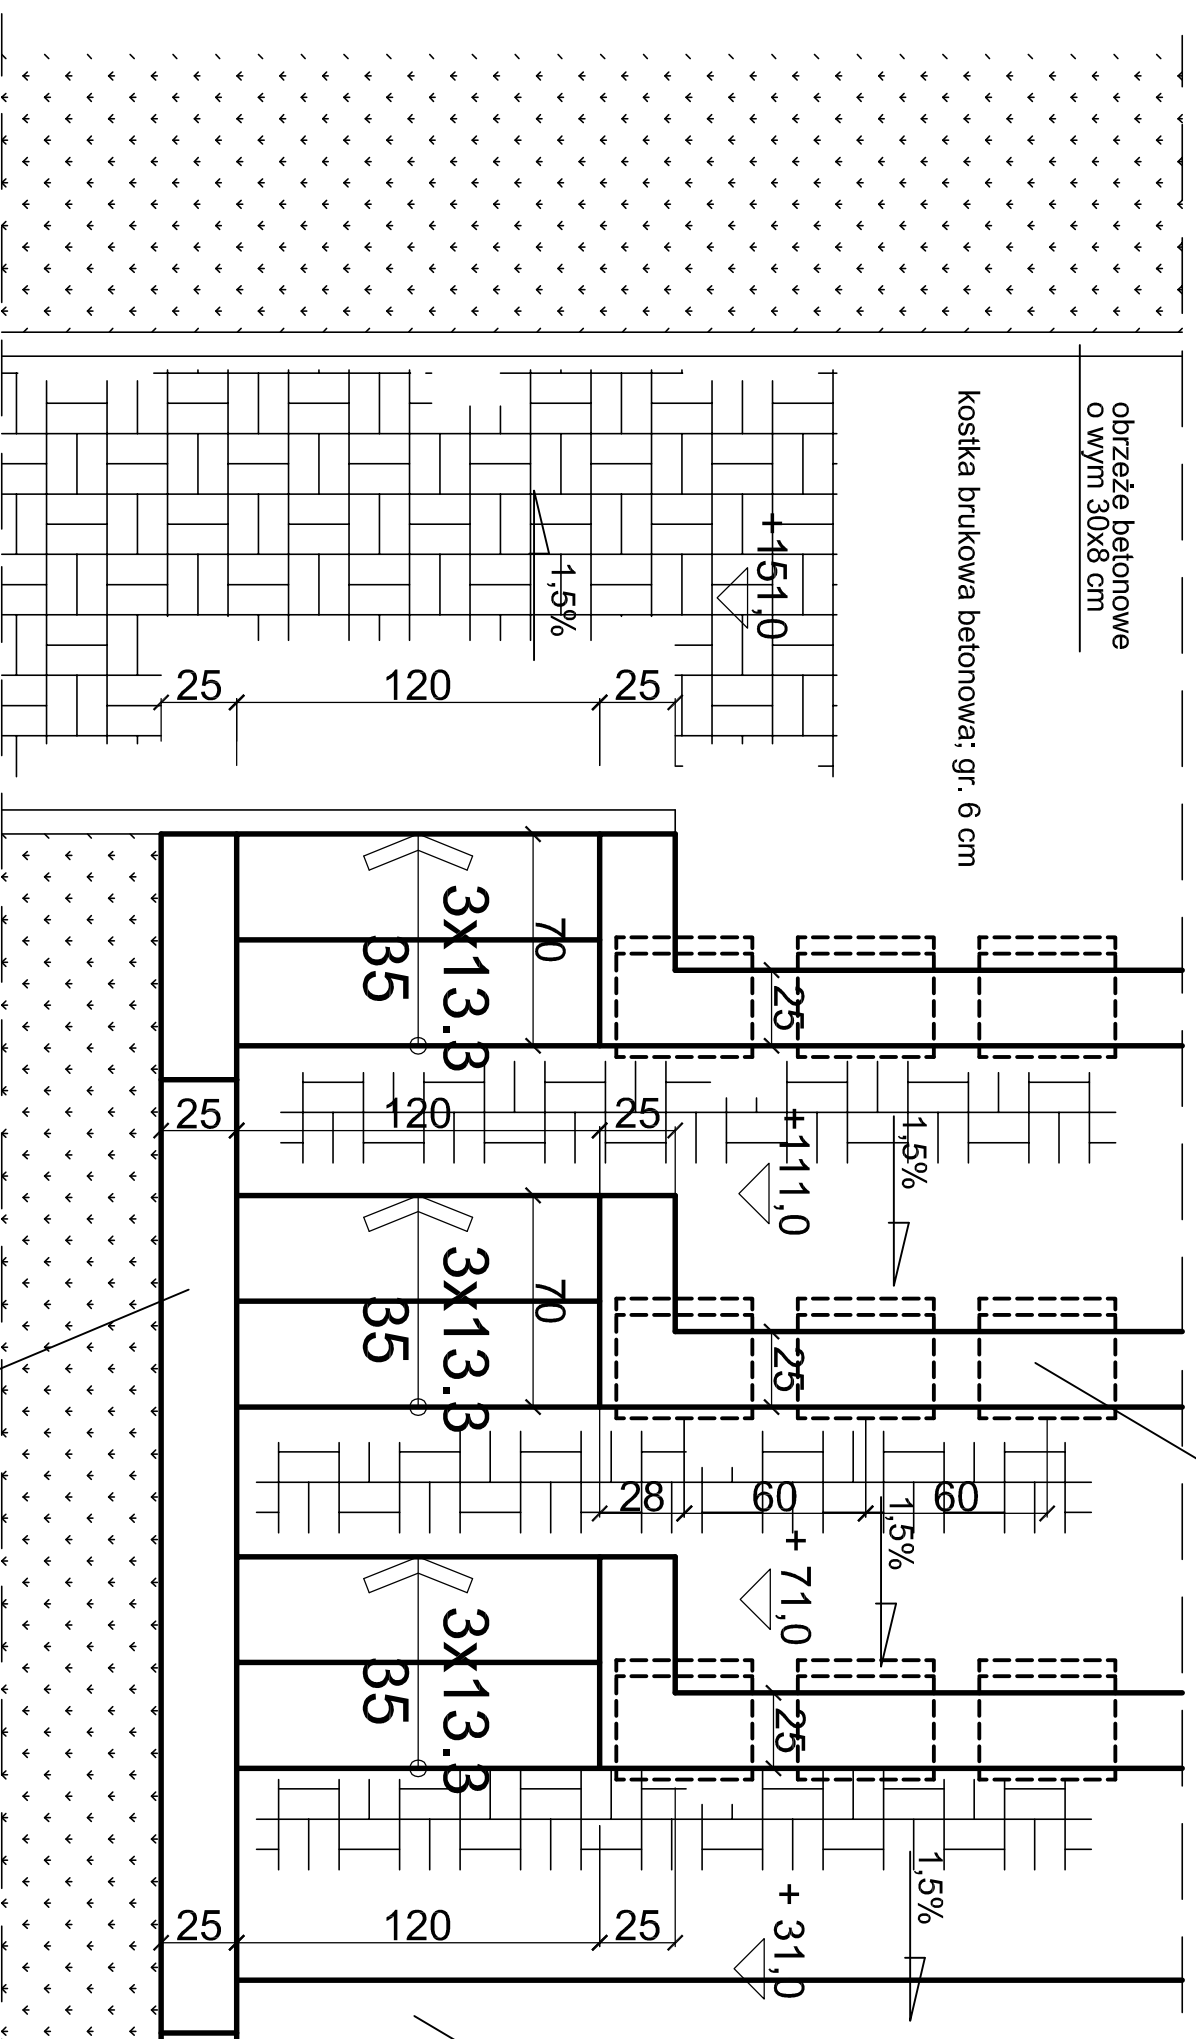

ściana gr. 25 cm h=40 cm  
błoczeki betonowe  
lub beton B15

Ogrodzenie widowni z rur kwadratowych h=80 cm  
mocowane do marek  
słupek - rura stal.kwadratowa 60X40/3  
poręcz- rura stal. kwadratowa 60X40/3  
poprzeczka - rura stal.kwadratowa 40X40/2  
wypełnienie siatką prosią ocynkowaną

ściana gr. 25 cm h=31 cm  
błoczeki betonowe  
lub beton B15

ściana gr. 25 cm h=30 cm  
błoczeki betonowe  
lub beton B15

± 0,00

Investor	GMINA OZIMEK	Architektoniczna Pracownia Projektowa
Miejsce inwestycji	GRODZIEC, działka nr 297 k.m.1	mgr inż. architekt Krzysztof Denisiewicz
Tytuł / obiekt	PRZEBUDOWA WRAZ Z REMONTEM BOISKA PIŁKARSKIEGO W GRODZCU	Podpis 10.2008
Projektant architektury	Mgr inż. arch. Krzysztof Denisiewicz	
Projektant konstrukcji	uprawnienia budowlane do projektowania bez ograniczeń w specjalności architektonicznej - nr uprawnień 39/98/Op.	
Nazwa rysunku	WIDOK WIDOWNI	Skala 1:25 Nr rysunku A.03