
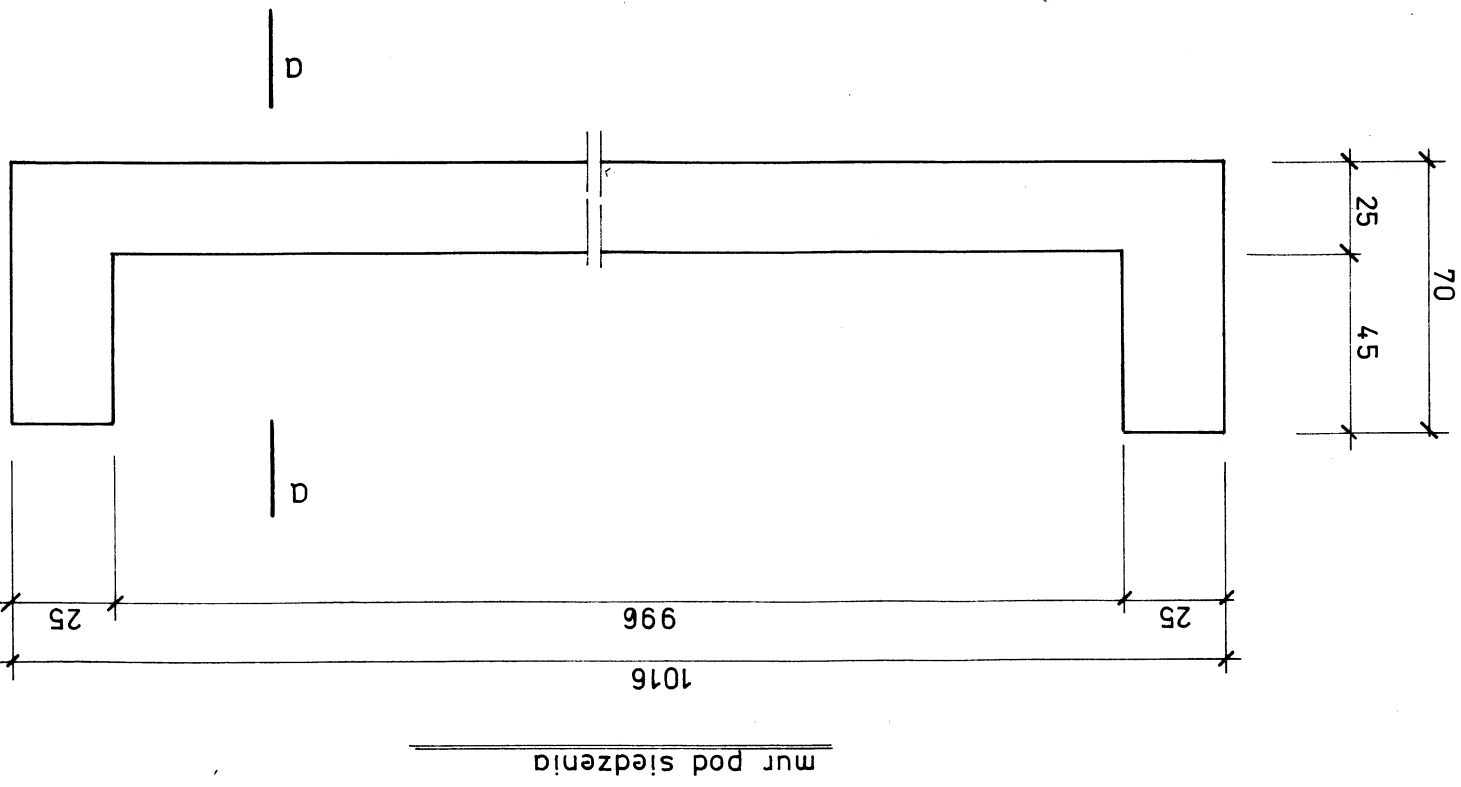


Wykaz stali zbrojeniowej

nr	element	ilość	dlugość	ilość	φ	Σ
1.	Ściana oporowa	1,70	240	384	8	362,30
2.	razem długość	48,0	8	384		85,25
	ciężar jedn.	0,222				362,30
	ciężar					Σ = 447,55 kg

Katownik L 60x60x6 48 mb x 5,42 = 260,16 kg

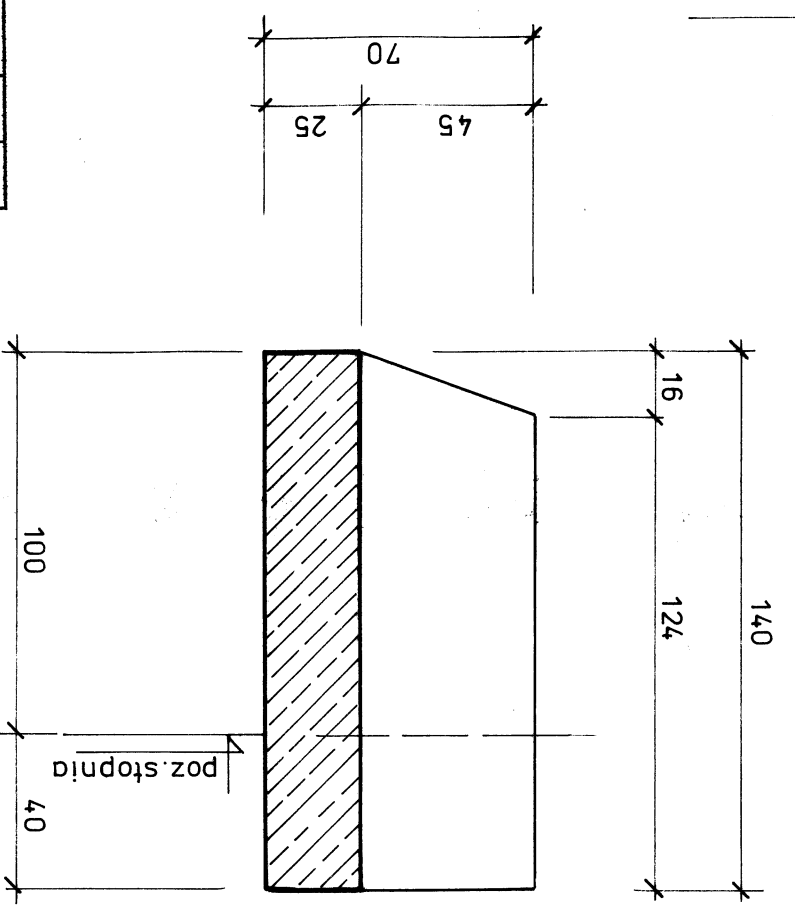

Stal o St3S

Stal // 34GS

Beton B 15

Investor	GINNA OZIMEK
Miejsce inwestycji	GRODZIEC, działka nr 297 k.m.1
Tytuł / obiekt	PRZEBUDOWA WRAZ Z REMONTEM BOISKA PIKARSKIEGO W GRODZCU
Projektant architektury	Mgr inż. arch. Krzysztof Denisiewicz
Projektant konstrukcji	uprawnienia budowlane do projektowania w specjalności konstrukcyjnej - nr uprawnień 46/91
Nazwa rysunku	KONSTR. ŚCIAN OPOROWYCH
Skala	1:25
Nr rysunku	K01

Podpis 10.2008

mgr inż. architekt Krzysztof Denisiewicz

Archiwizacja Projektowa